

LEGENDE


Anlage 2 zu TOP 8
BPA/08/2022

- Untersuchungsgebiet
- Parkscheinautomat
- Elektro-Ladesäule

	Parkstand für Schwerbehinderte	43	-3
	Parkstand für Elektrofahrzeuge	12	
	Parkstand im P+R - Bereich	209	
	Parkstand mit Parkscheibe	94	
	Parkstand mit Parkschein	683	-16
	Parkstand unbewirtschaftet	819	-25
	Stellplatz für Kunden/Besucher	259	
		2.119	-44

	Parkstand für Einsatzfahrzeuge	7	
	Parkstand für Krankenfahrzeuge	7	
	Parkstand für Taxen	18	
	Stellplatz PRIVAT	905	
		937	


	Parkhaus		
	Alte Meierei	158	
	Woldenhorn	183	
	P + R Alter Loksuppen	354	
	Tiefgarage CCA Klaus-Groth-Straße	279	(+92)
		974	

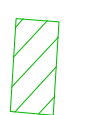- nicht zugänglich wegen Baustelle oder Markt

Index	Änderungen und Ergänzungen	Bearbeitet	Geprüft	Datum
 SBI Beratende Ingenieure für BAU-VERKEHR-VERMESSUNG GmbH Hasselbrookstraße 33 22089 Hamburg Tel: 040 - 25 19 57- 0 E-Mail: office@sbi.de			Name / Kürzel	Datum
		Bearbeitet	Pfeiffer	18.11.2021
		Geprüft	Hitsch	
		GF		
Projekt	Ahrensburg-Innenstadt Parkraumbewirtschaftung			Proj.-Nr. 8168K01
Planart	Bestandsaufnahme Parkraumangebot			Plan-Nr. 1
Auftraggeber	Stadt Ahrensburg Fachdienst Stadtplanung/Bauaufsicht/Umwelt			Maßstab 1:2500
Grundlage	ALKIS			
Planname	8168K01-K1-LP_02			





Gesamt

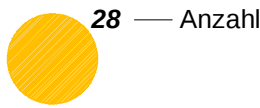

	ausgewiesen	belegt*
Anlehnbügel	849	(570)
Vorderradhalter	420	(64)
Fahrrad-Parkschnecken	14	(7)
Fahrradparker	68	(22)
Werdeparker	149	(25)
B+R (im Bau)**	326+30	-
Geländer	-	(39)
Schilder-/Laternenmasten	-	(21)
Stützen	-	(2)
Informationstafeln	-	(3)
Baum	-	(12)
willkürlich abgestellt	-	(94)
	Σ 1856	Σ 859

*Bestandsaufnahme der Fahrradabstellanlagen im Zeitraum vom 03.08.2020 bis zum 11.08.2020 (KW32/33).
**eröffnet im 3. Quartal 2020

Index	Änderungen und Ergänzungen	Bearbeitet	Geprüft	Datum
 SBI Beratende Ingenieure für BAU-VERKEHR-VERMESSUNG GmbH Hasselbrookstraße 33 22089 Hamburg Tel: 040 - 25 19 57- 0 E-Mail: office@sbi.de			Name / Kürzel	Datum
		Bearbeitet	Lüdke	07.12.2021
		Geprüft	Hitsch	07.12.2021
		GF		
Projekt	Ahrensburg-Innenstadt Parkraumbewirtschaftung			Proj.-Nr. 8168K01
Planart	Bestandsaufnahme Fahrradabstellanlagen			Plan-Nr. 2
Auftraggeber	Stadt Ahrensburg Fachdienst Stadtplanung/Bauaufsicht/Umwelt			Maßstab 1:2500
Grundlage	ALKIS			
Planname	8168K01-K1-LP_02_Fahrradabstellanlagen			







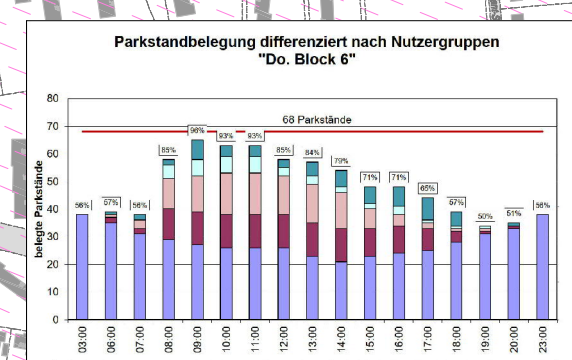
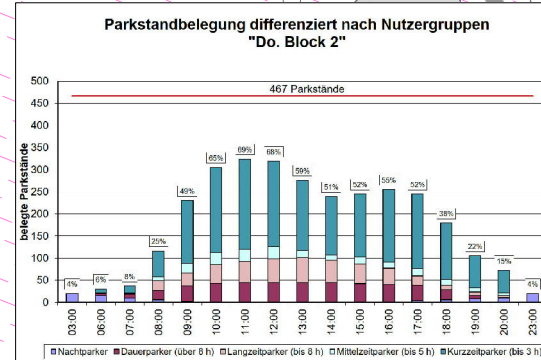




SBI
Beratende Ingenieure für
BAU-VERKEHR-VERMESSUNG GmbH

Hasselbrookstraße 33
22089 Hamburg
Tel: 040 - 25 19 57- 0
E-Mail: office@sbi.de

8168K01
Ahrensburg Innenstadt
Parkraummanagementkonzept



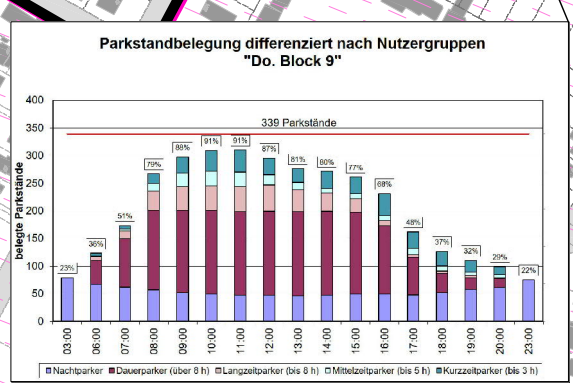
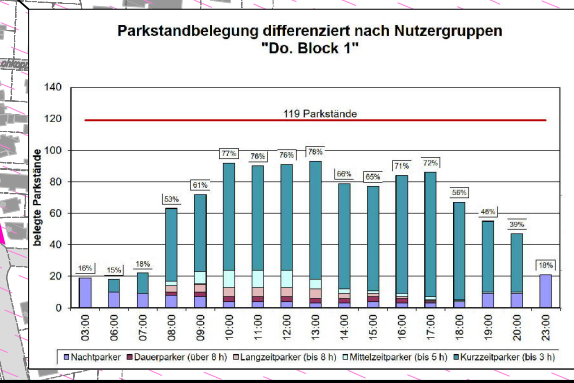
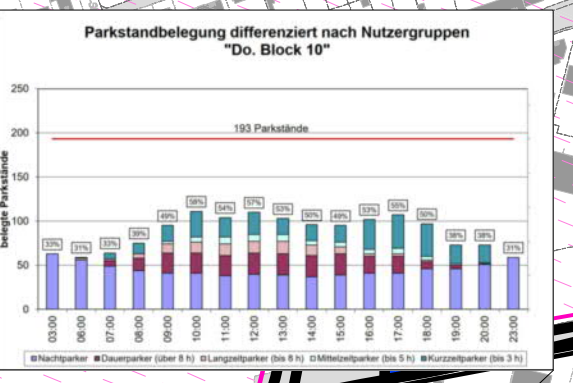
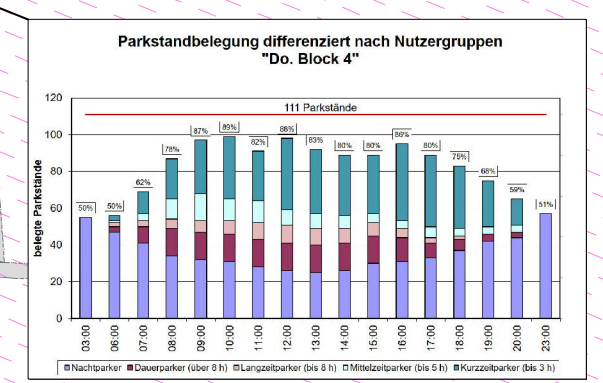
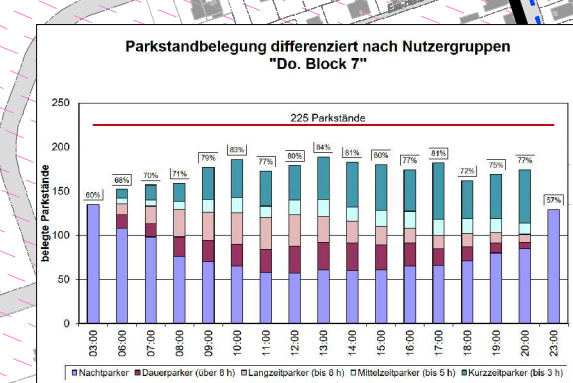
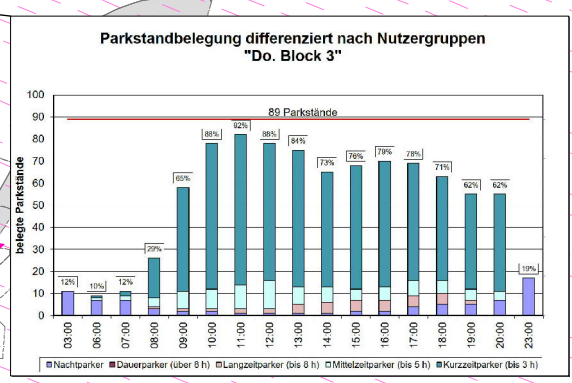
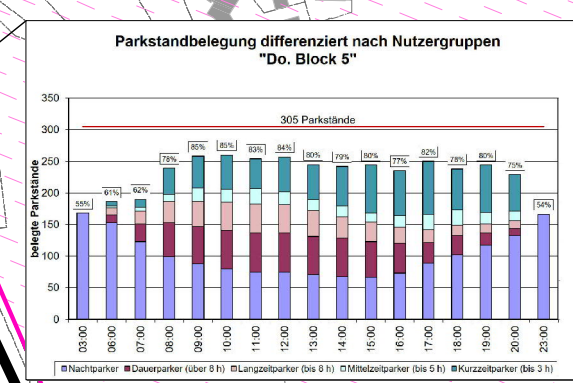
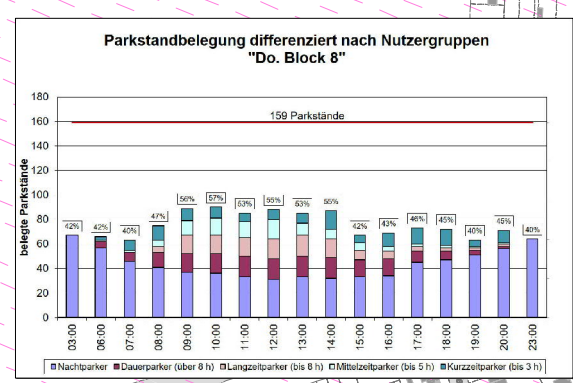


Belegung der einzelnen Blöcke - Donnerstag

Maßstab	Bearbeitet	Datum	Anlage
1 : 5.000	Pfeiffer	29.04.2022	3

Grundlage: ALKIS

Planname: 8168K01-K1-LP_02

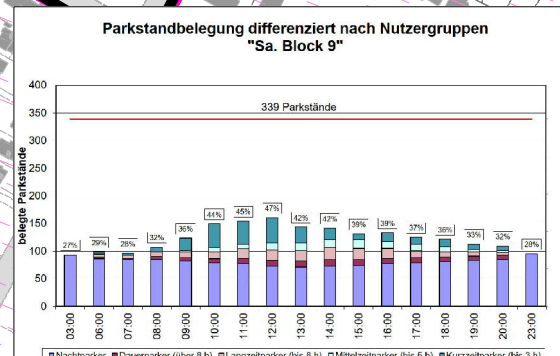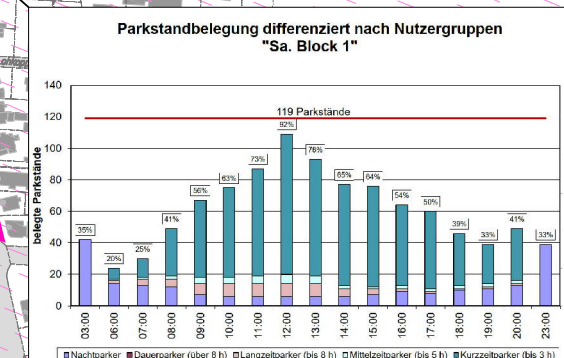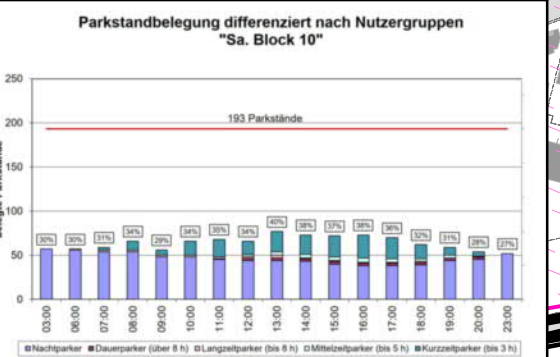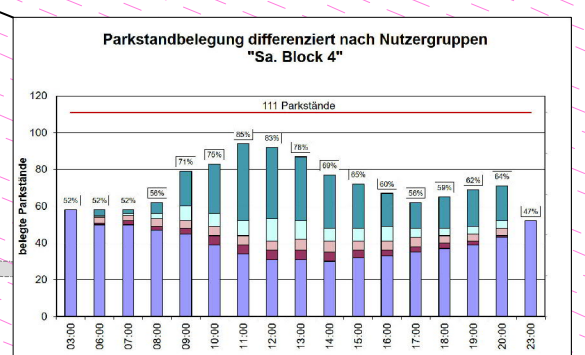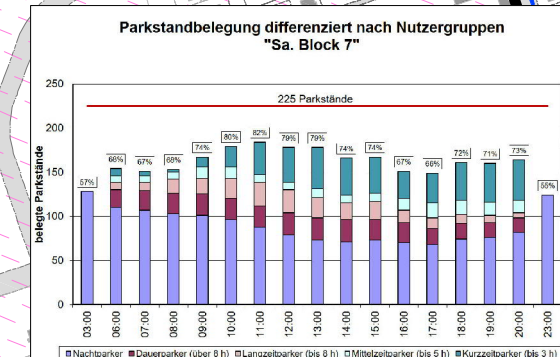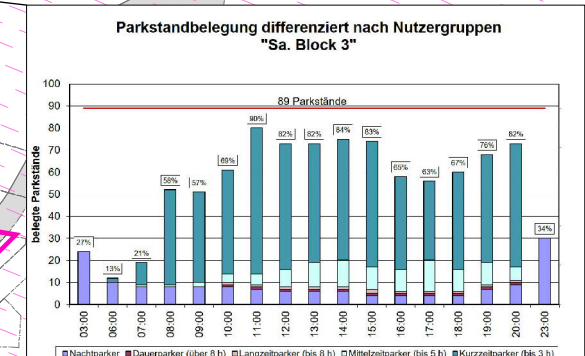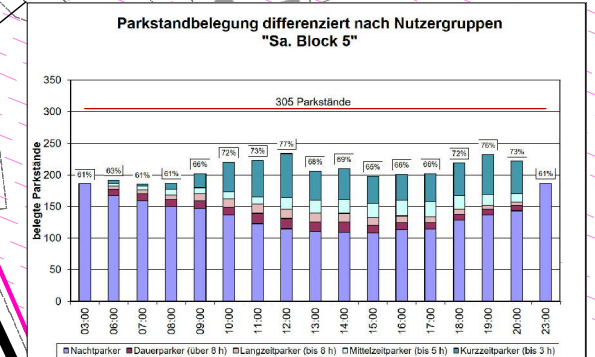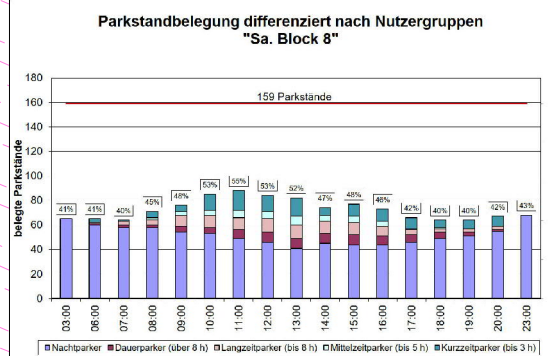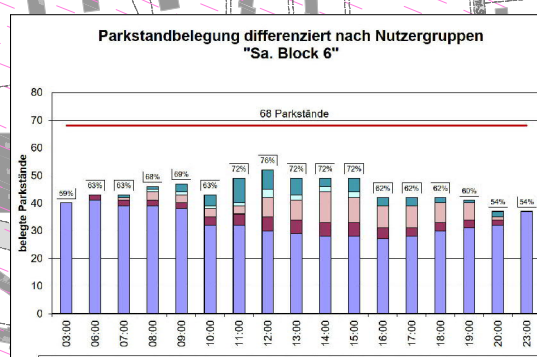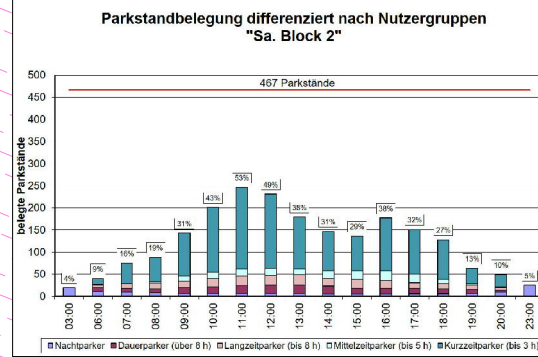

Belegung der einzelnen Blöcke - Samstag

Maßstab

1 : 5.000

Bearbeitet

Pfeiffer

Datum

29.04.2022

Anlage

4

Grundlage: ALKIS

Planname: 8168K01-K1-LP_02

Datum: 04.01.2021 Bearb.: Pfeiffer, Korbinian | SBI Layout: Block1
Dwg: G:\PRJ\8100-8199\8168-Ahrensburg-Innenstadt\10-VUac\8168K01-K1-LP_01.dwg
X-Ref: G:\PRJ\8100-8199\8168-Ahrensburg-Innenstadt\10-VUac\Grundlage.dwg | 8168K01-K1-LP_01.dwg




Plotstil: M2000-P.ctb



SBI
Beratende Ingenieure für
BAU-VERKEHR-VERMESSUNG GmbH

Hasselbrookstraße 33
22089 Hamburg
Tel: 040 - 25 19 57- 0
E-Mail: office@sbi.de

8168K01
Ahrensburg Innenstadt
Parkraummanagementkonzept

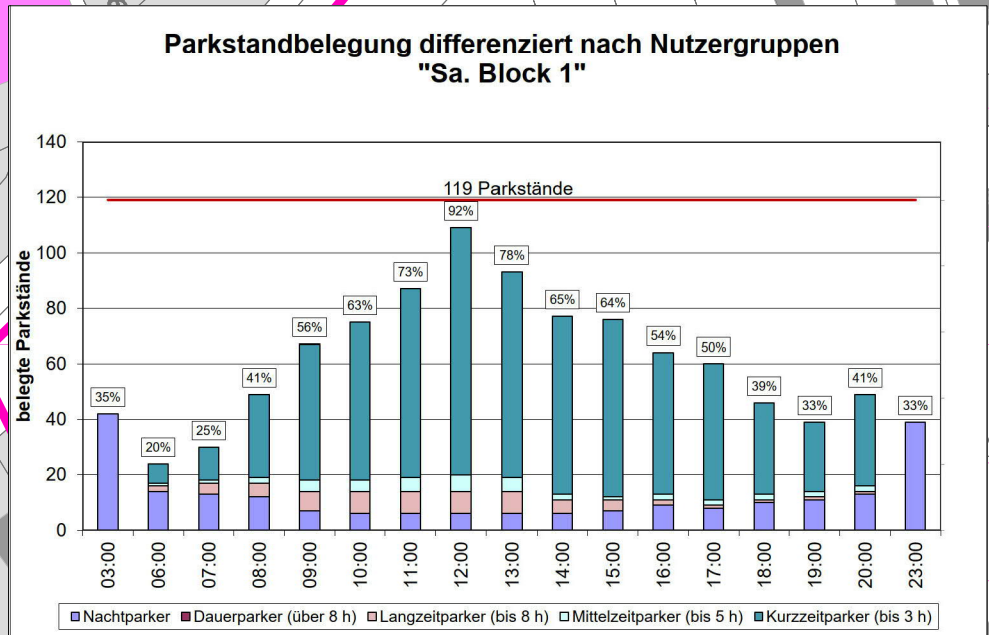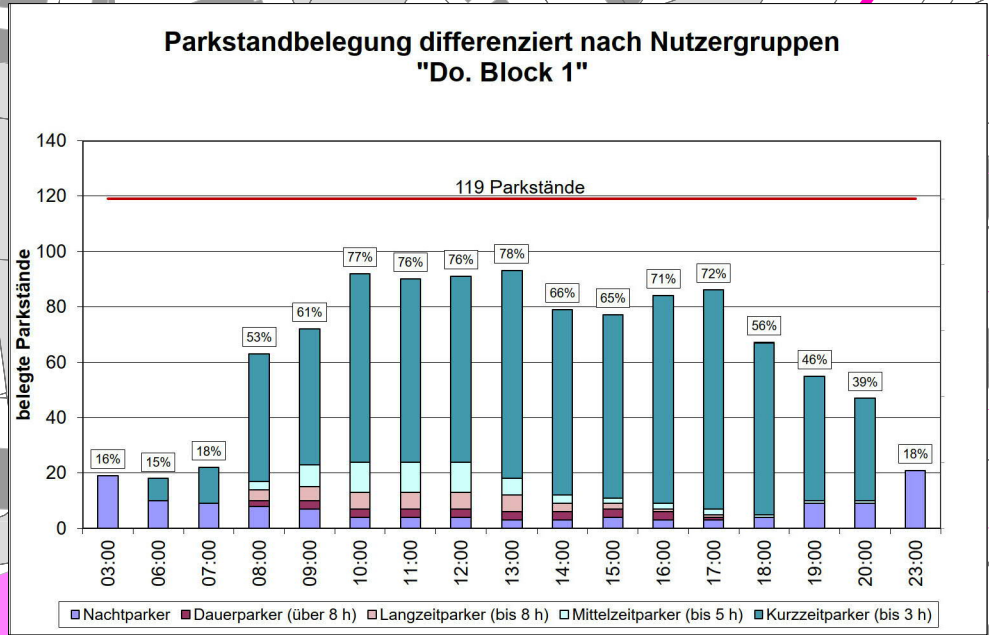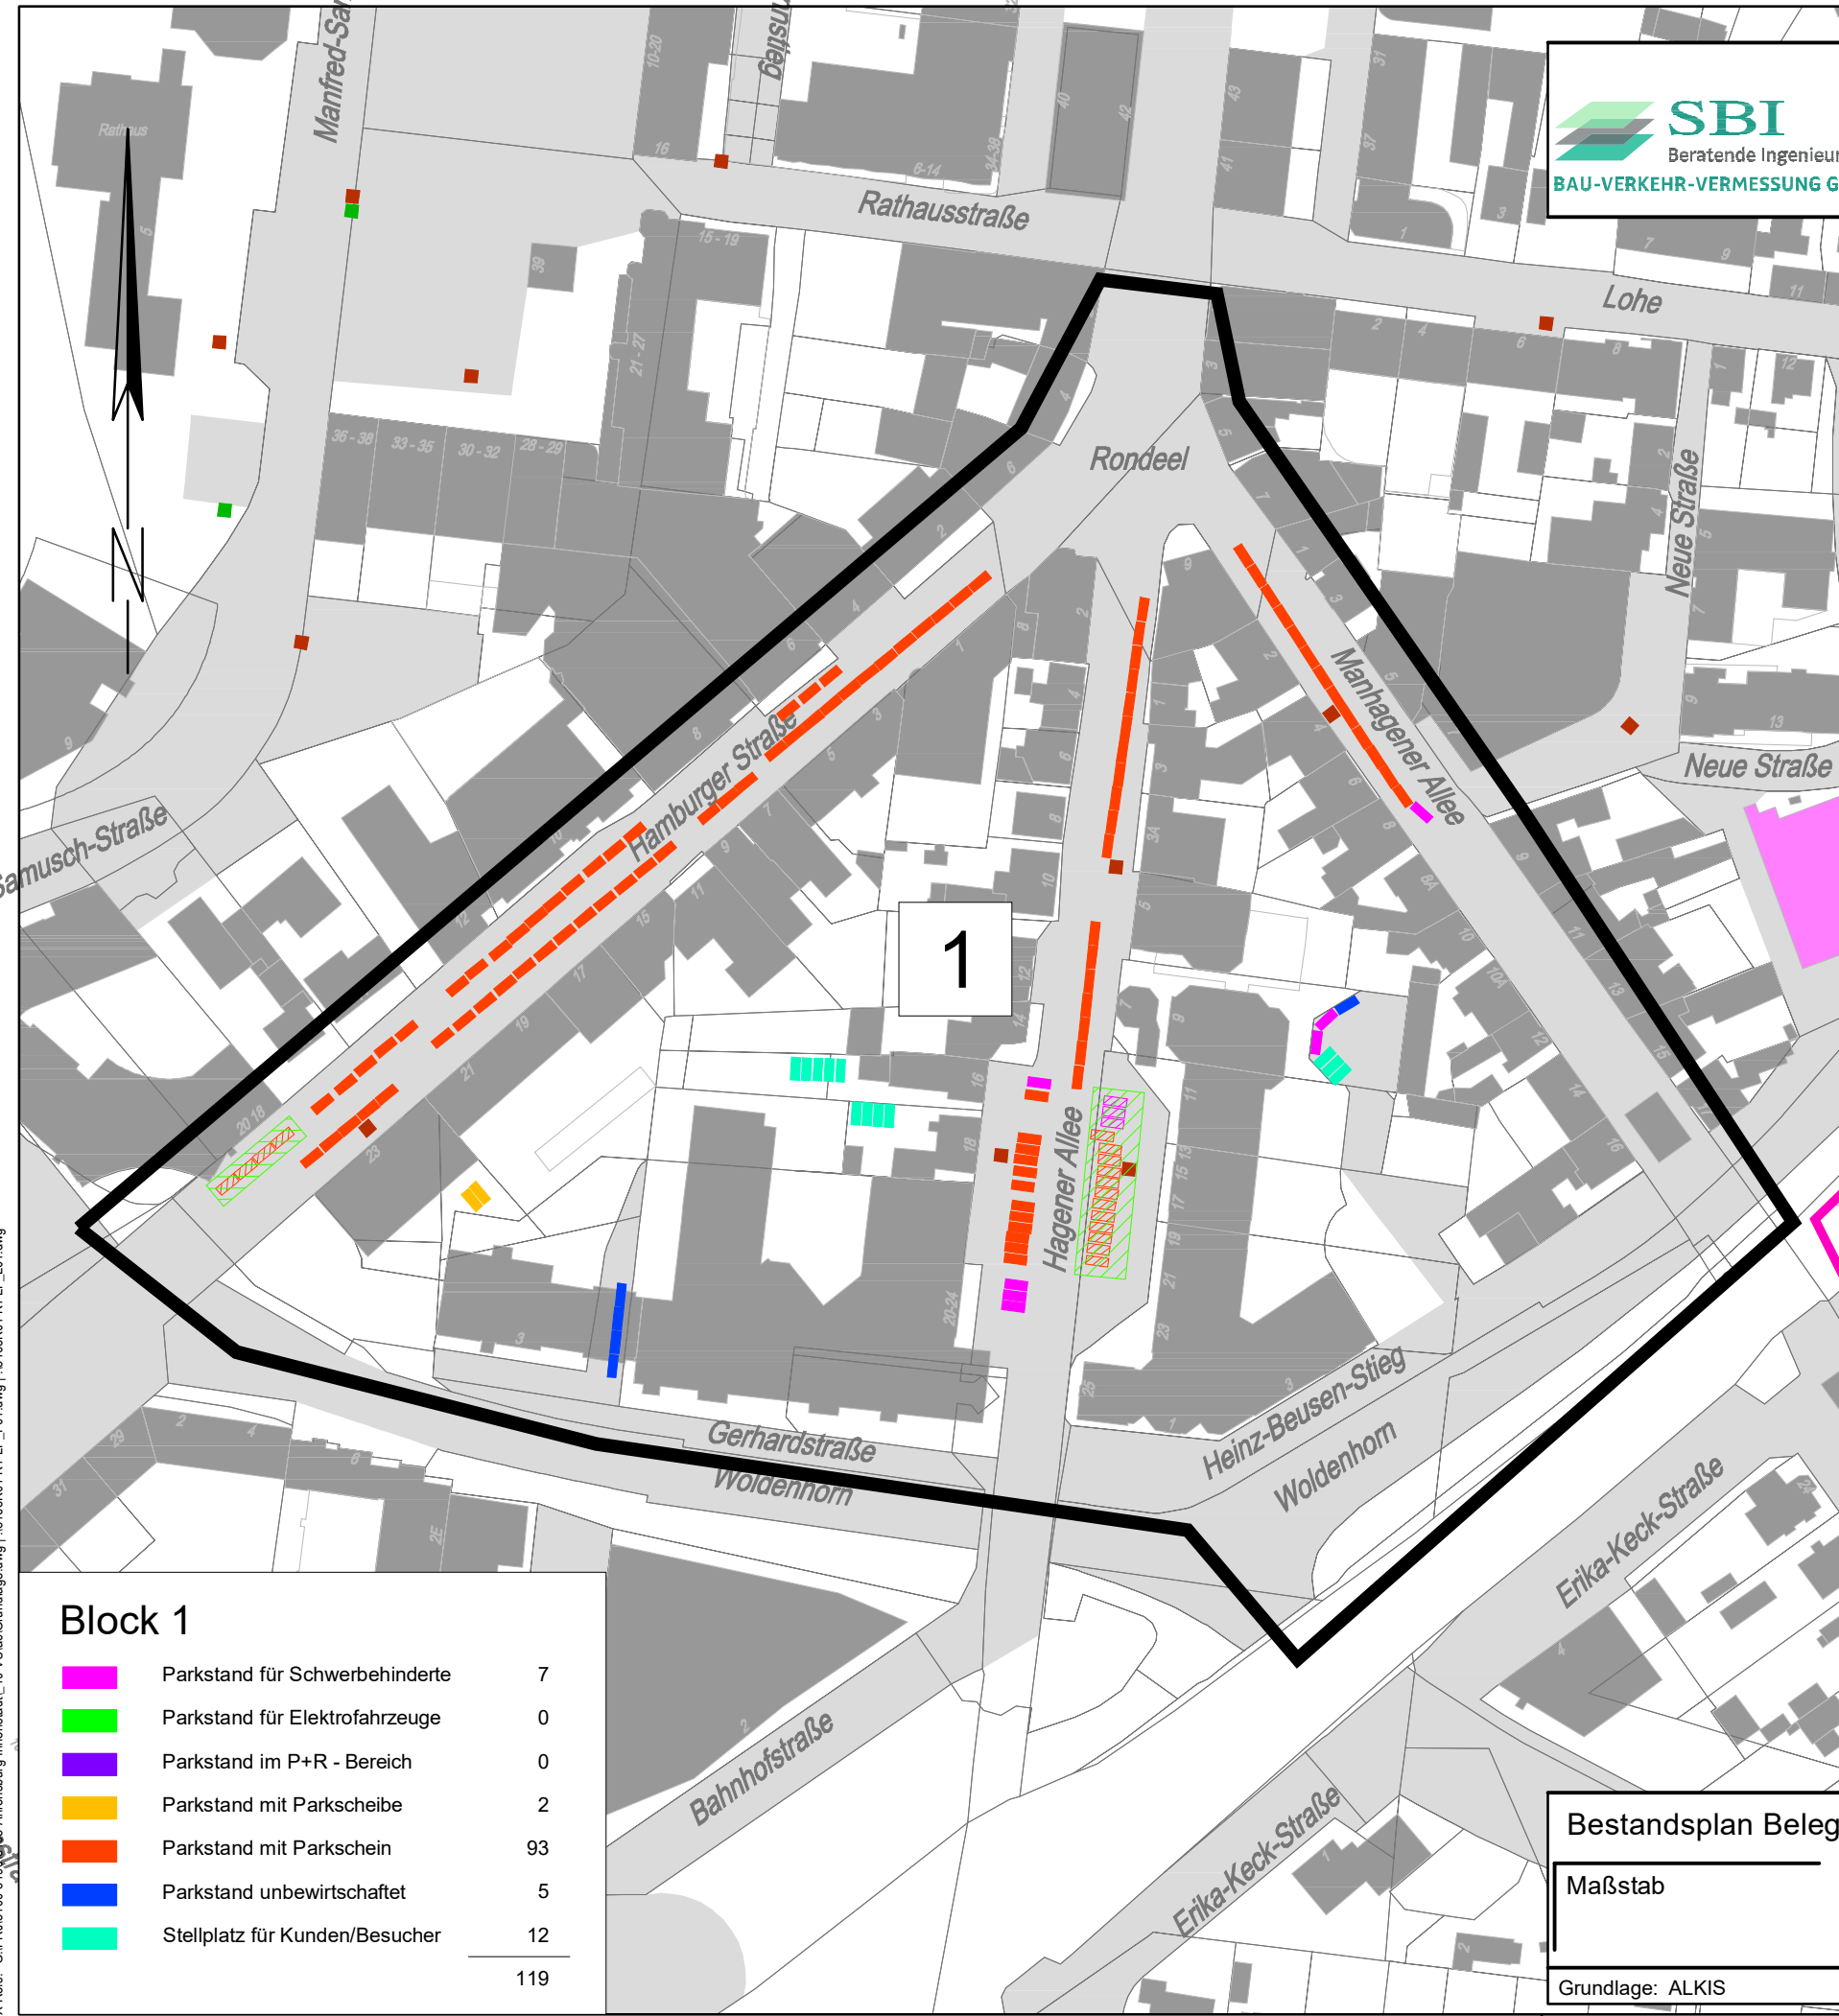

Block 1

	Parkstand für Schwerbehinderte	7
	Parkstand für Elektrofahrzeuge	0
	Parkstand im P+R - Bereich	0
	Parkstand mit Parkscheibe	2
	Parkstand mit Parkschein	93
	Parkstand unbewirtschaftet	5
	Stellplatz für Kunden/Besucher	12


119

Bestandsplan Belegung Block 1


Maßstab	Bearbeitet	Datum	Anlage
	Pfeiffer	06.01.2021	5

Grundlage: ALKIS


Plannamen: 8168K01-K1-LP_01

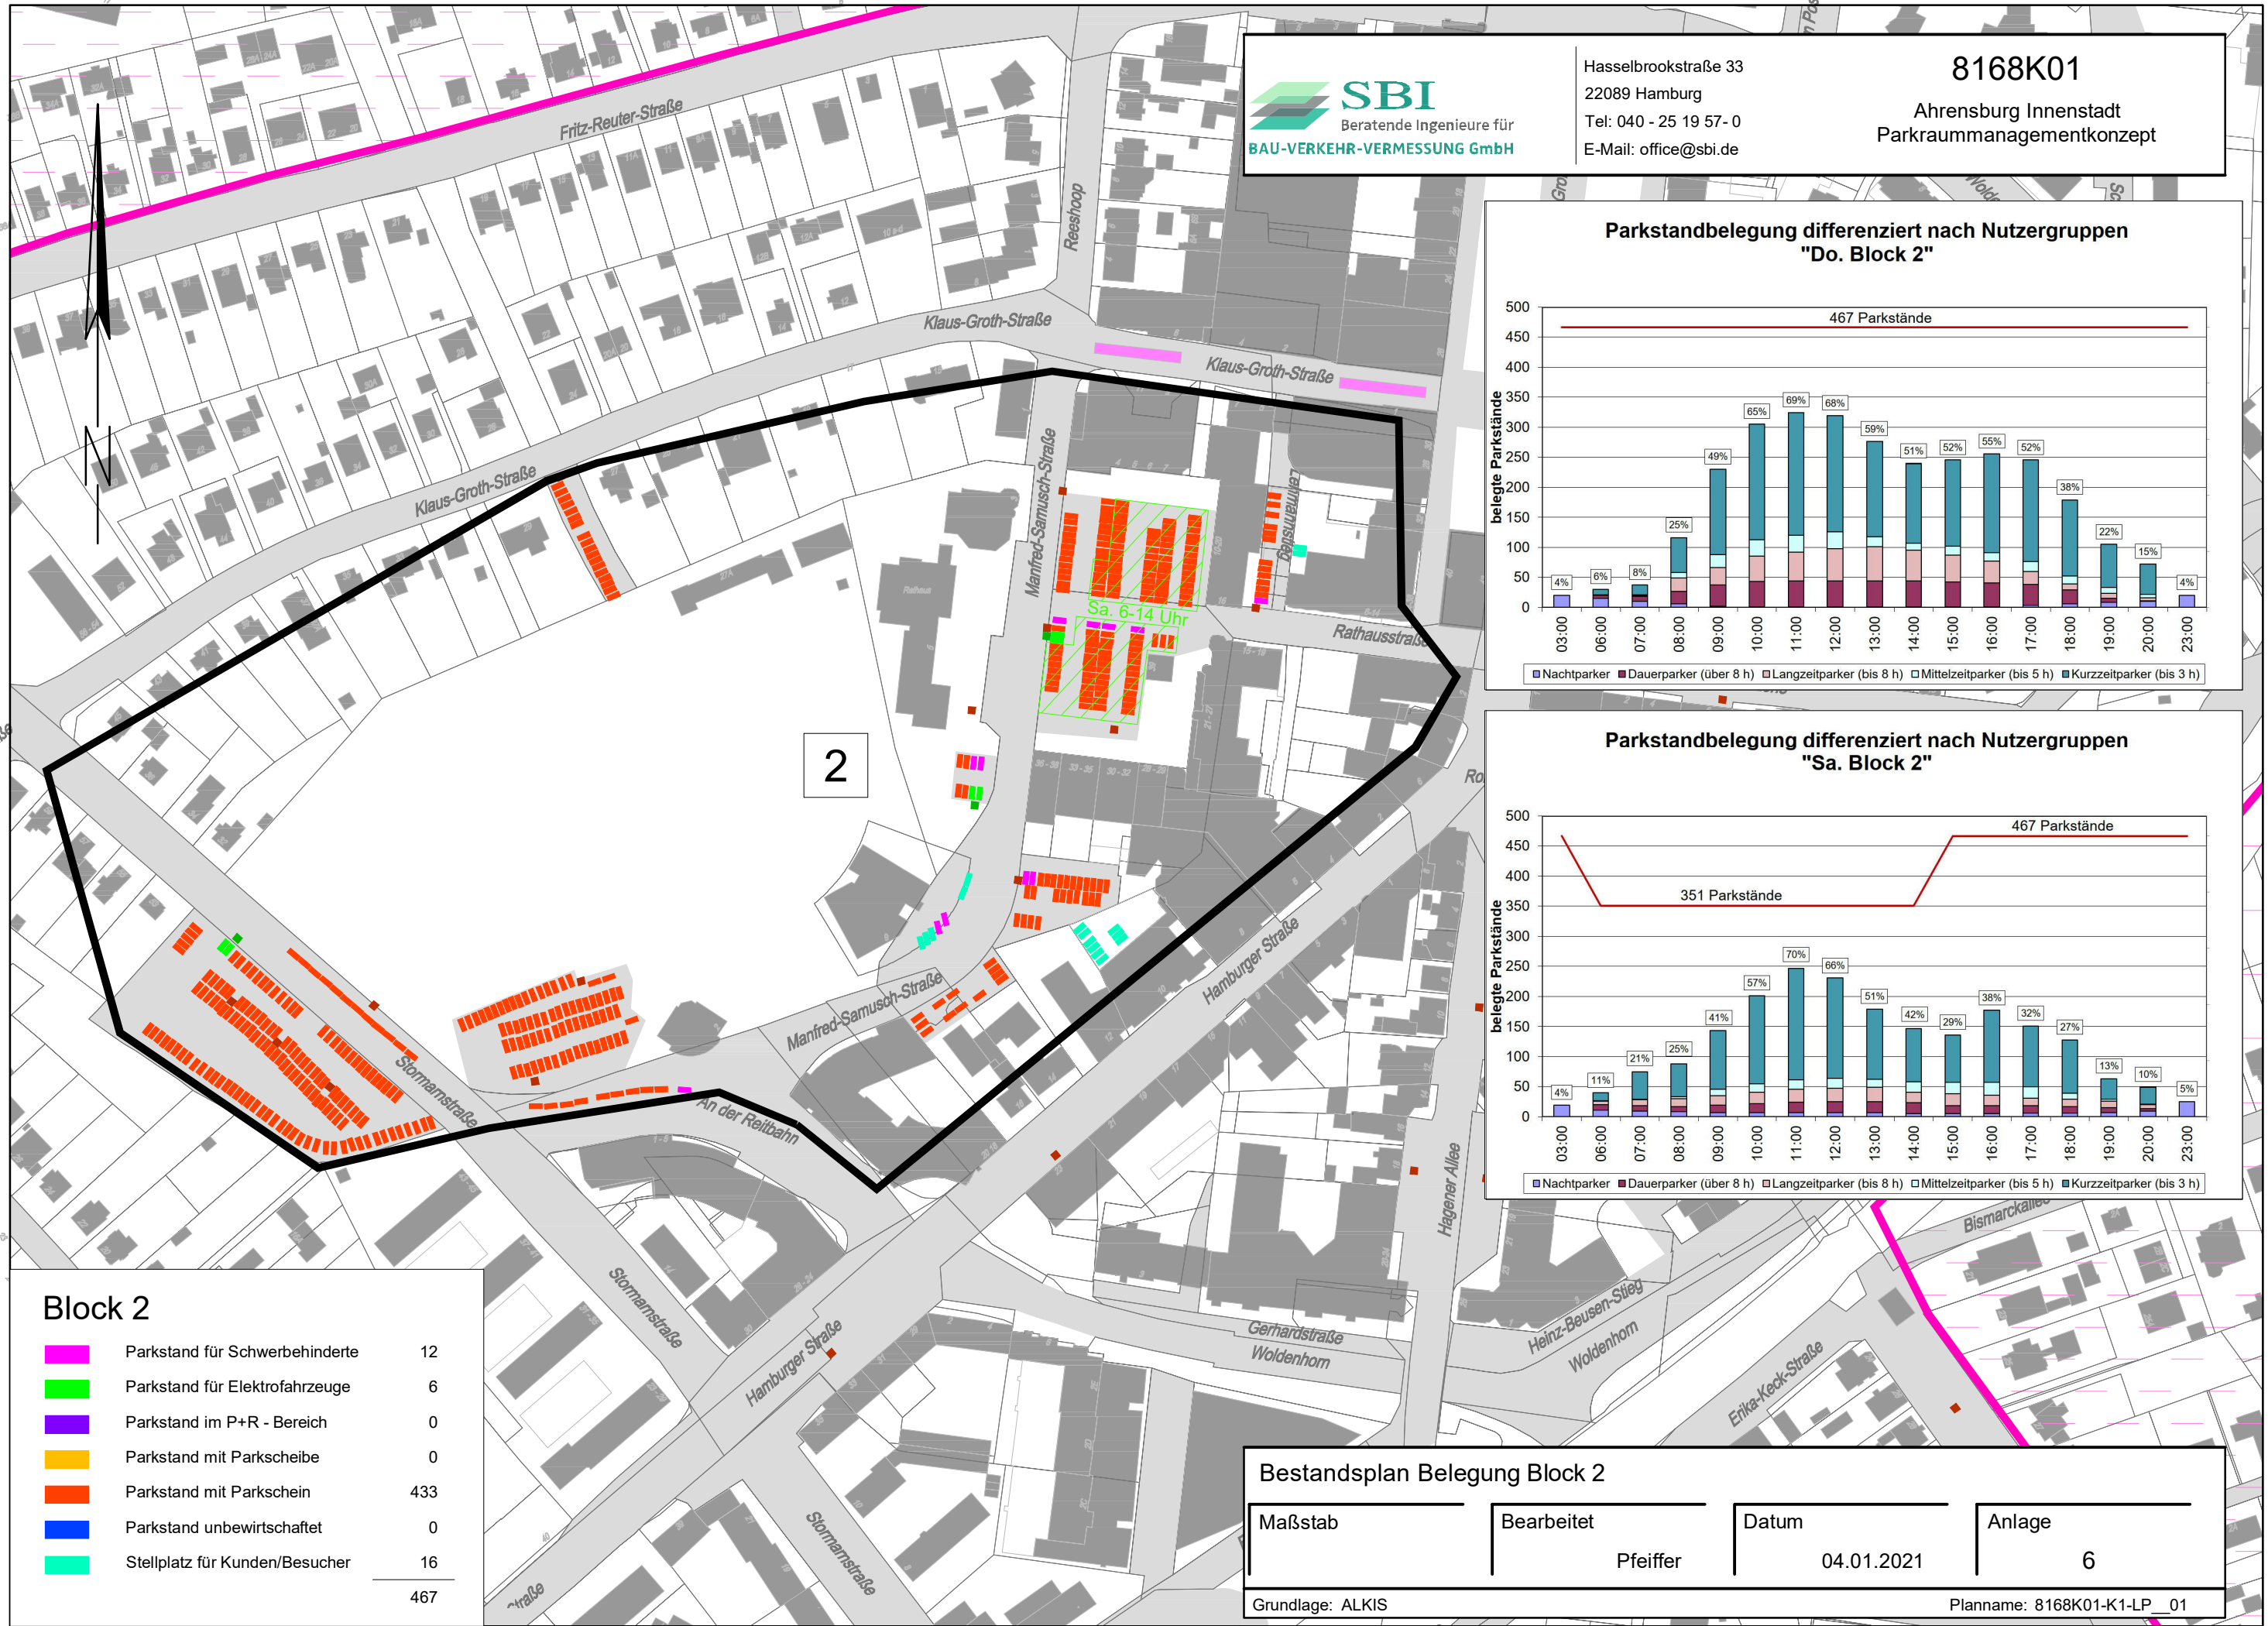

**Parkstandbelegung differenziert nach Nutzergruppen
"Do. Block 2"**

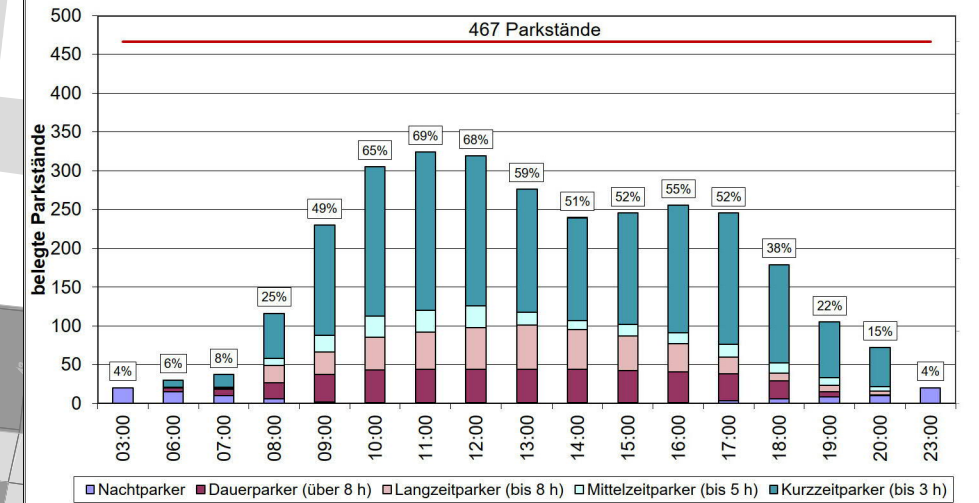

**Parkstandbelegung differenziert nach Nutzergruppen
"Sa. Block 2"**

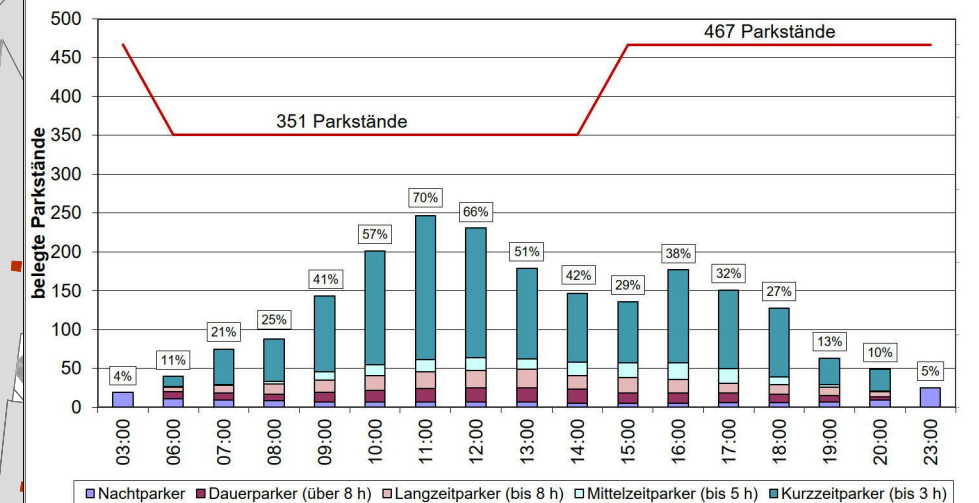

Block 2

	Parkstand für Schwerbehinderte	12
	Parkstand für Elektrofahrzeuge	6
	Parkstand im P+R - Bereich	0
	Parkstand mit Parkscheibe	0
	Parkstand mit Parkschein	433
	Parkstand unbewirtschaftet	0
	Stellplatz für Kunden/Besucher	16

467

Bestandsplan Belegung Block 2

Maßstab	Bearbeitet	Datum	Anlage
	Pfeiffer	04.01.2021	6

Grundlage: ALKIS

Plannamen: 8168K01-K1-LP_01


Datum: 04.01.2021 Bearb.: Pfeiffer, Korbinian | SBI Layout: Block3
Dwg: G:\PRJ\8100-8199\8168-Ahrensburg-Innenstadt\10-VUac\8168K01-K1-LP_01.dwg
X-Ref: G:\PRJ\8100-8199\8168-Ahrensburg-Innenstadt\10-VUac\Grundlage.dwg | 8168K01-K1-LP_01.dwg




Hasselbrookstraße 33
22089 Hamburg
Tel: 040 - 25 19 57- 0
E-Mail: office@sbi.de

8168K01
Ahrensburg Innenstadt
Parkraummanagementkonzept

Parkstandbelegung differenziert nach Nutzergruppen
"Do. Block 3"

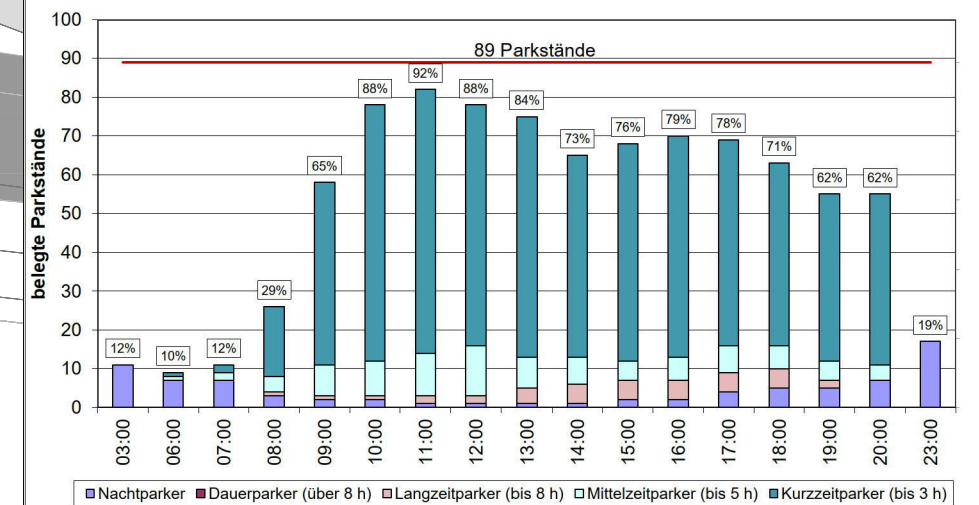

Parkstandbelegung differenziert nach Nutzergruppen
"Sa. Block 3"

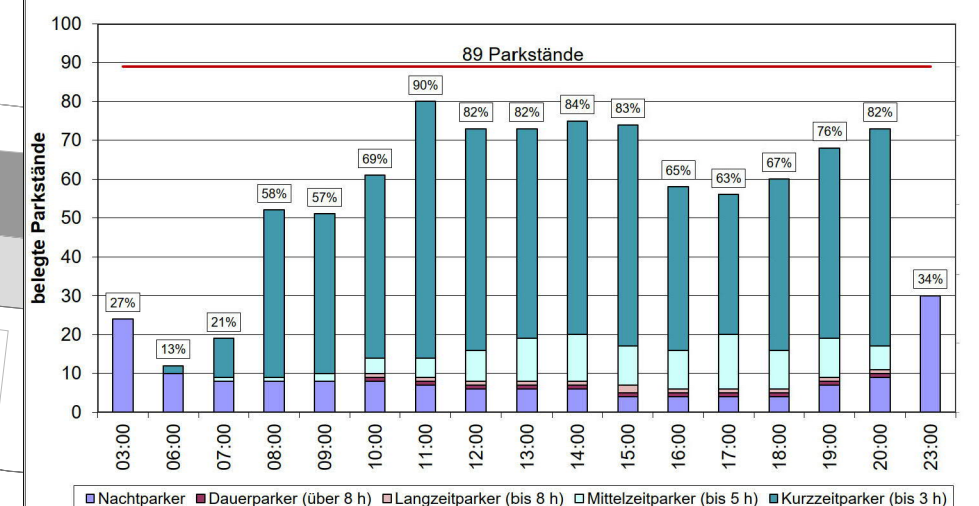


Block 3

	Parkstand für Schwerbehinderte	4
	Parkstand für Elektrofahrzeuge	2
	Parkstand im P+R - Bereich	0
	Parkstand mit Parkscheibe	0
	Parkstand mit Parkschein	63
	Parkstand unbewirtschaftet	0
	Stellplatz für Kunden/Besucher	20
		89


Bestandsplan Belegung Block 3

Maßstab	Bearbeitet Pfeiffer	Datum 04.01.2021	Anlage 7
Grundlage: ALKIS		Plannamen: 8168K01-K1-LP_01	

**Parkstandbelegung differenziert nach Nutzergruppen
"Do. Block 4"**

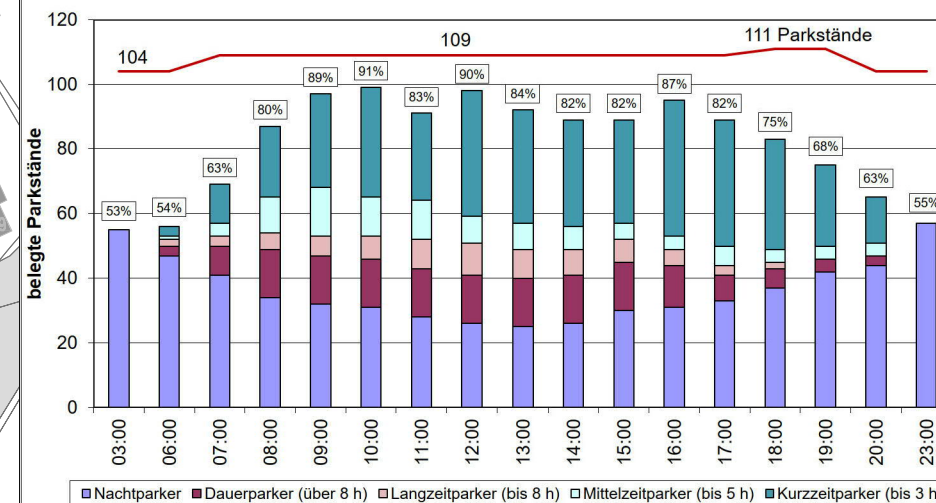

**Parkstandbelegung differenziert nach Nutzergruppen
"Sa. Block 4"**

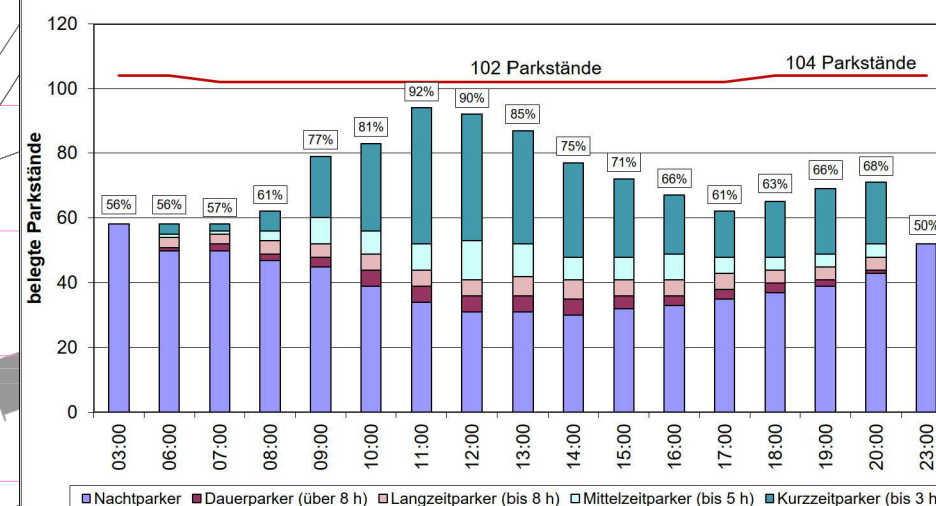

Block 4

	Parkstand für Schwerbehinderte	3
	Parkstand für Elektrofahrzeuge	2
	Parkstand im P+R - Bereich	0
	Parkstand mit Parkscheibe	24
	Parkstand mit Parkschein	30
	Parkstand unbewirtschaftet	45
	Stellplatz für Kunden/Besucher	7
		111

Bestandsplan Belegung Block 4

Maßstab	Bearbeitet Pfeiffer	Datum 04.01.2021	Anlage 8
---------	------------------------	---------------------	-------------

Grundlage: ALKIS




Plannamen: 8168K01-K1-LP__01

Datum: 04.01.2021 Bearb.: Pfeiffer, Korbinian | SBI Layout: Block5
Dwg: G:\PRJ\8100-8199\8168-Ahrensburg-Innenstadt\10-VUac\8168K01-K1-LP_01.dwg
X-Ref: G:\PRJ\8100-8199\8168-Ahrensburg-Innenstadt\10-VUac\Grundlage.dwg | 8168K01-K1-LP_01.dwg



Hasselbrookstraße 33
22089 Hamburg
Tel: 040 - 25 19 57- 0
E-Mail: office@sbi.de

8168K01
Ahrensburg Innenstadt
Parkraummanagementkonzept

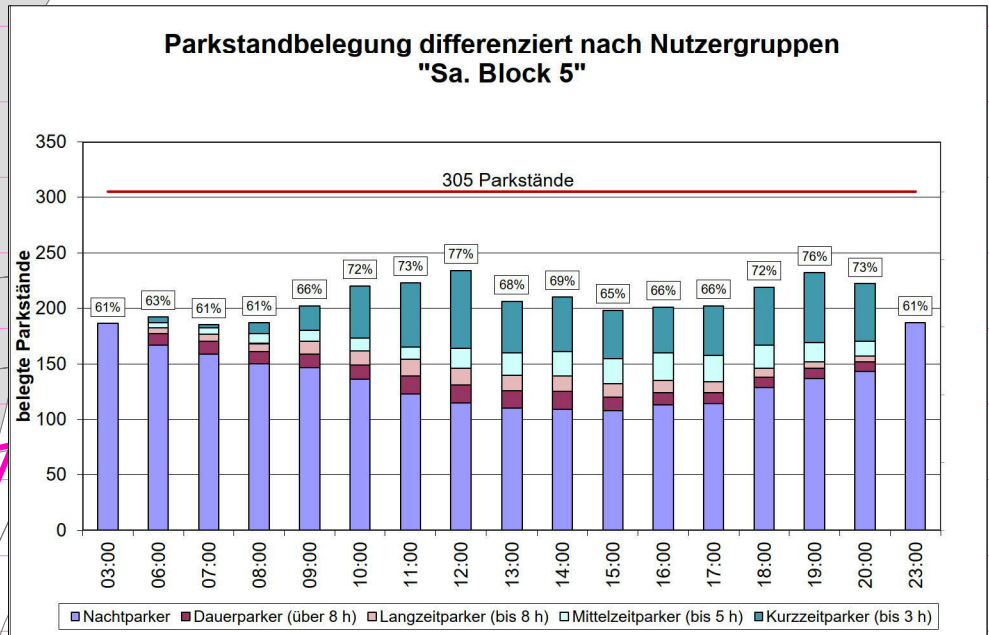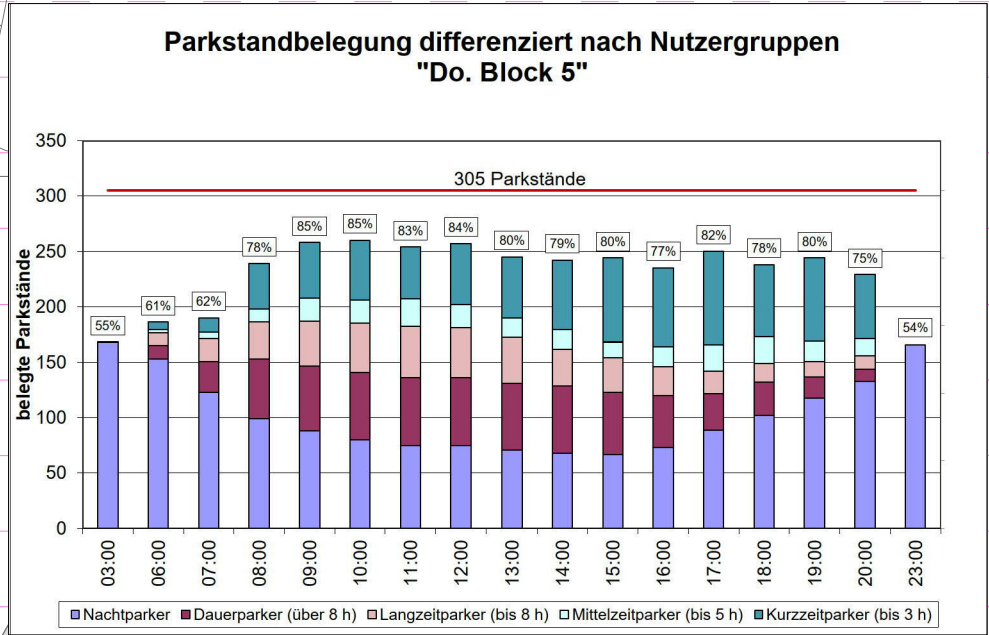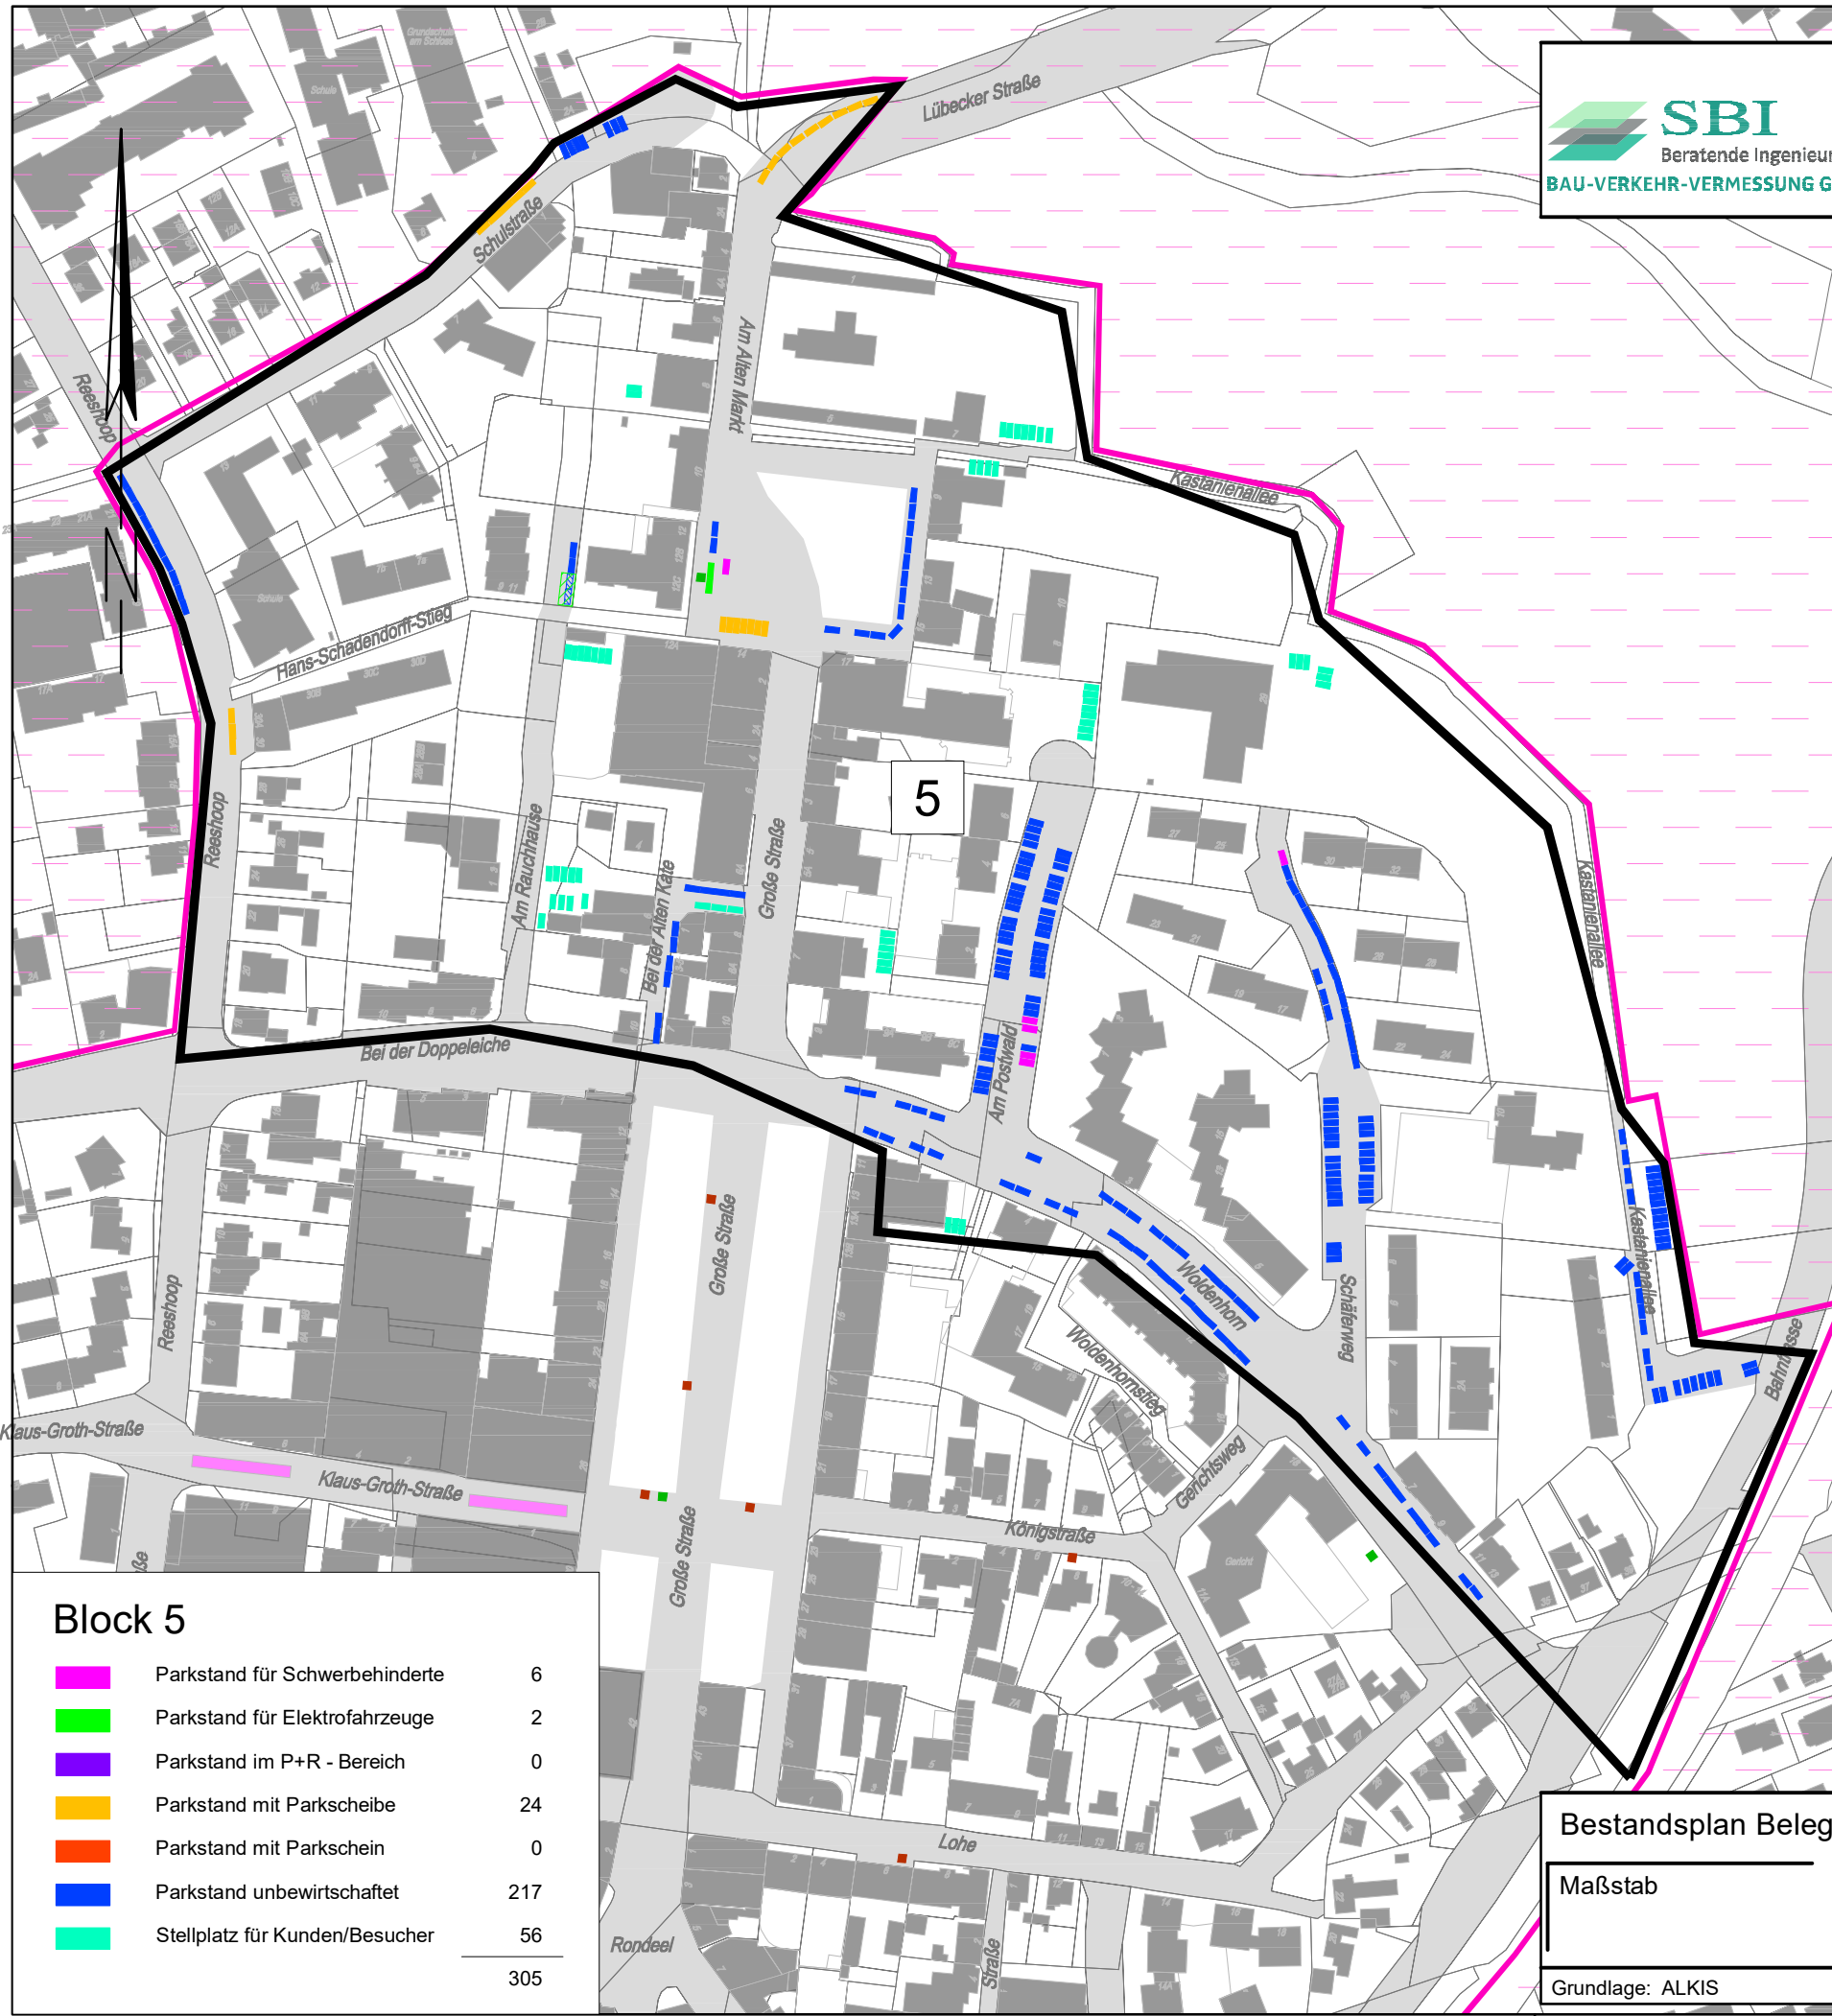

Bestandsplan Belegung Block 5

Maßstab	Bearbeitet	Datum	Anlage
	Pfeiffer	04.01.2021	9

Grundlage: ALKIS

Plannamen: 8168K01-K1-LP_01

Block 5		
	Parkstand für Schwerbehinderte	6
	Parkstand für Elektrofahrzeuge	2
	Parkstand im P+R - Bereich	0
	Parkstand mit Parkscheibe	24
	Parkstand mit Parkschein	0
	Parkstand unbewirtschaftet	217
	Stellplatz für Kunden/Besucher	56
		305

Datum: 04.01.2021 Bearb.: Pfeiffer, Korbinian | SBI Layout: Block6
Dwg: G:\PRJ\8100-8199\8168-Ahrensburg-Innenstadt\10-VUac\8168K01-K1-LP_01.dwg
X-Ref: G:\PRJ\8100-8199\8168-Ahrensburg-Innenstadt\10-VUac\Gundlage.dwg | 8168K01-K1-LP_01.dwg




SBI
Beratende Ingenieure für
BAU-VERKEHR-VERMESSUNG GmbH


Hasselbrookstraße 33
22089 Hamburg
Tel: 040 - 25 19 57- 0
E-Mail: office@sbi.de

8168K01
Ahrensburg Innenstadt
Parkraummanagementkonzept

Parkstandbelegung differenziert nach Nutzergruppen
"Do. Block 6"

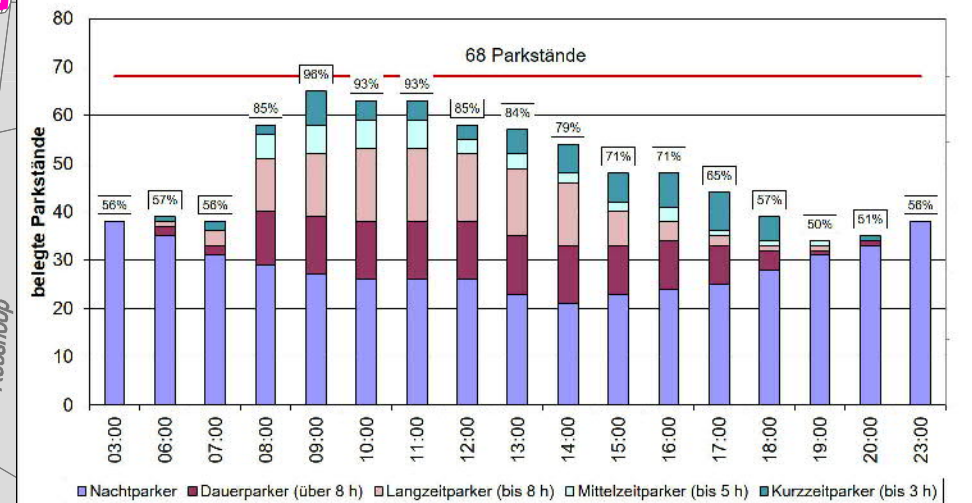

Parkstandbelegung differenziert nach Nutzergruppen
"Sa. Block 6"

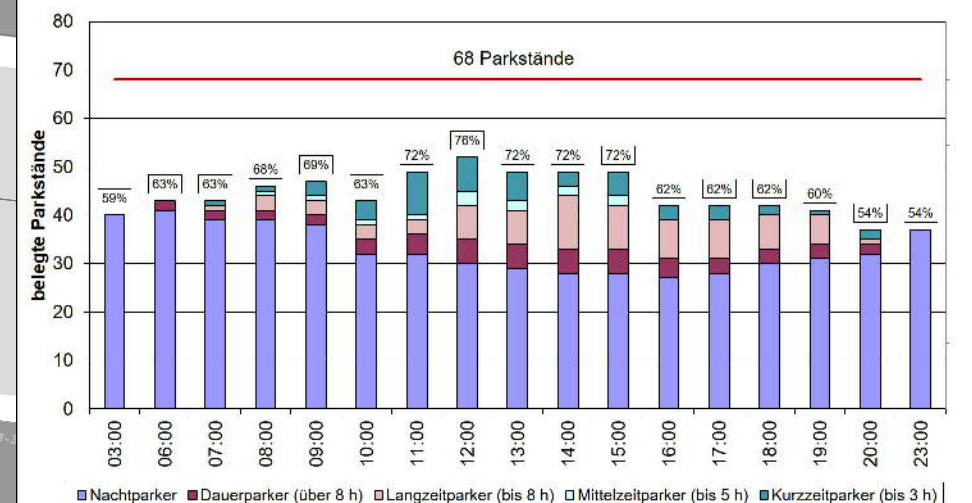

Block 6

	Parkstand für Schwerbehinderte	0
	Parkstand für Elektrofahrzeuge	0
	Parkstand im P+R - Bereich	0
	Parkstand mit Parkscheibe	0
	Parkstand mit Parkschein	0
	Parkstand unbewirtschaftet	68
	Stellplatz für Kunden/Besucher	0
		68

Bestandsplan Belegung Block 6


Maßstab	Bearbeitet	Datum	Anlage
	Pfeiffer	04.01.2021	10
Grundlage: ALKIS		Plannamen: 8168K01-K1-LP_01	

Datum: 04.01.2021 Bearb.: Pfeiffer, Korbinian | SBI Layout: Block7
Dwg: G:\PRJ\8100-8199\8168-Ahrensburg-Innenstadt\10-VUac\8168K01-K1-LP_01.dwg
X-Ref: G:\PRJ\8100-8199\8168-Ahrensburg-Innenstadt\10-VUac\Grundlage.dwg | 18168K01-K1-LP_01.dwg




Hasselbrookstraße 33
22089 Hamburg
Tel: 040 - 25 19 57- 0
E-Mail: office@sbi.de


8168K01
Ahrensburg Innenstadt
Parkraummanagementkonzept

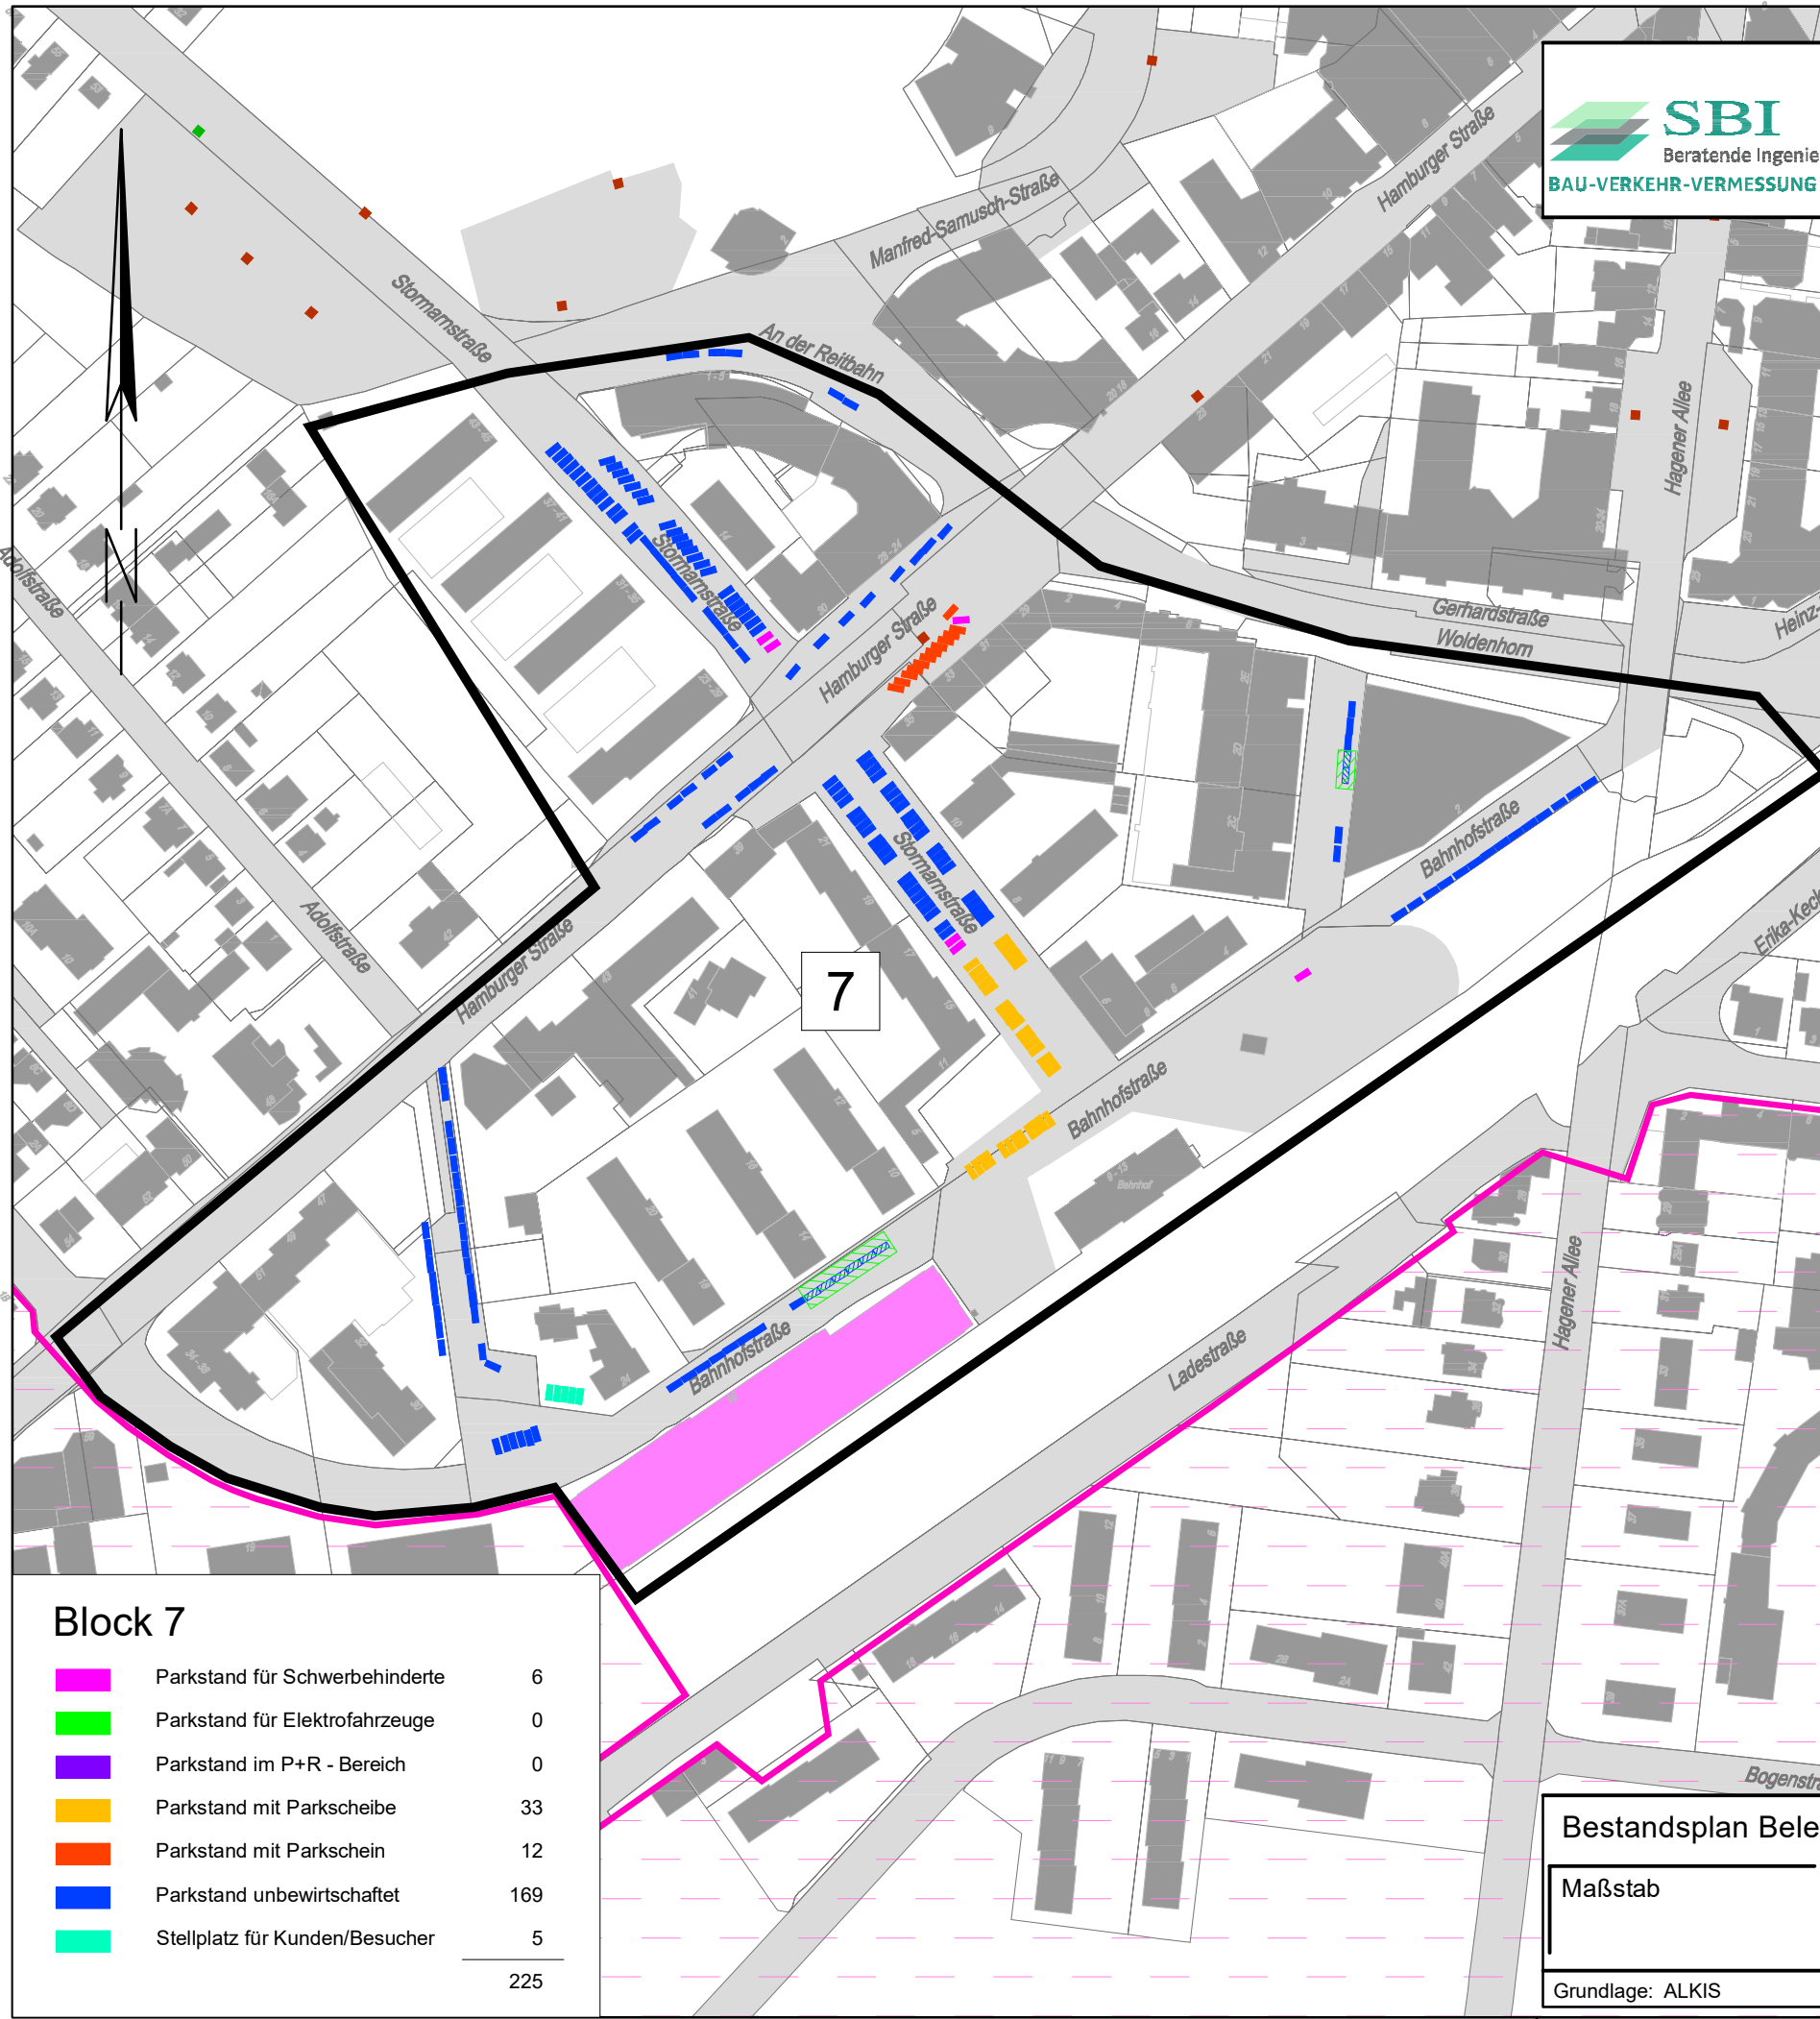

Parkstandbelegung differenziert nach Nutzergruppen
"Do. Block 7"

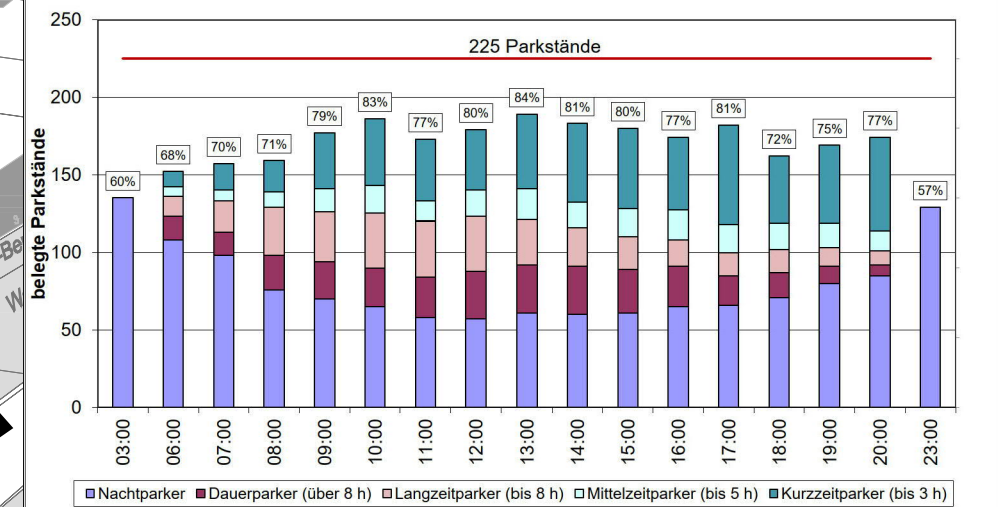

Parkstandbelegung differenziert nach Nutzergruppen
"Sa. Block 7"

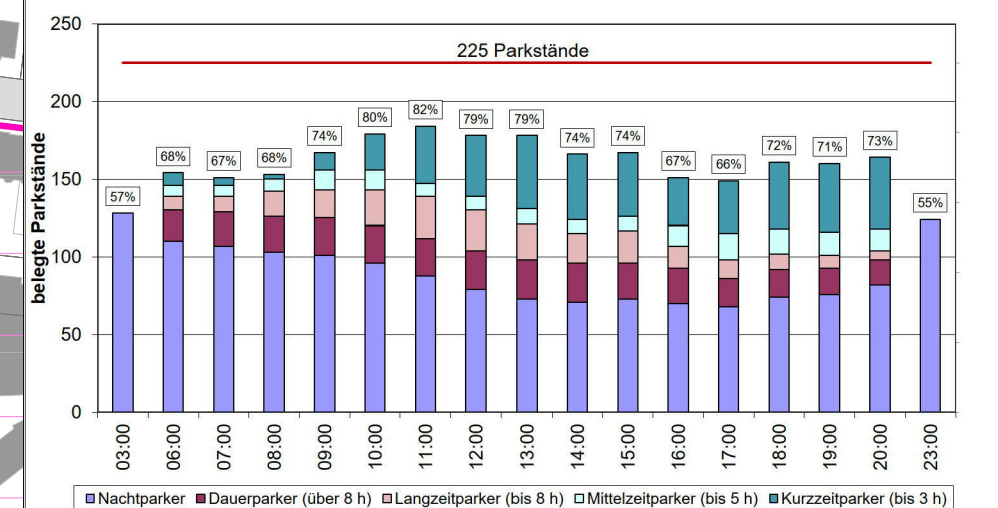


Block 7

	Parkstand für Schwerbehinderte	6
	Parkstand für Elektrofahrzeuge	0
	Parkstand im P+R - Bereich	0
	Parkstand mit Parkscheibe	33
	Parkstand mit Parkschein	12
	Parkstand unbewirtschaftet	169
	Stellplatz für Kunden/Besucher	5
		225


Bestandsplan Belegung Block 7

Maßstab	Bearbeitet Pfeiffer	Datum 04.01.2021	Anlage 11
Grundlage: ALKIS		Plannamen: 8168K01-K1-LP_01	

**Parkstandbelegung differenziert nach Nutzergruppen
"Do. Block 8"**

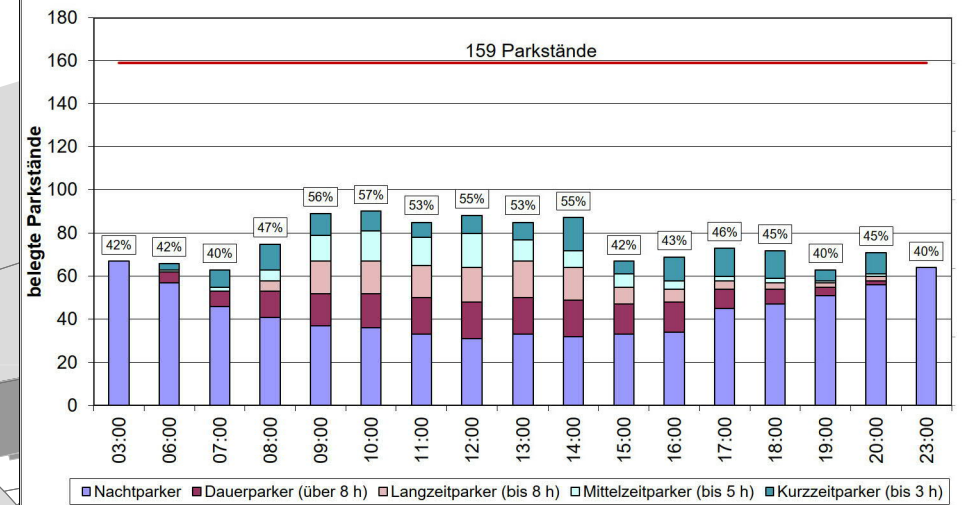

**Parkstandbelegung differenziert nach Nutzergruppen
"Sa. Block 8"**

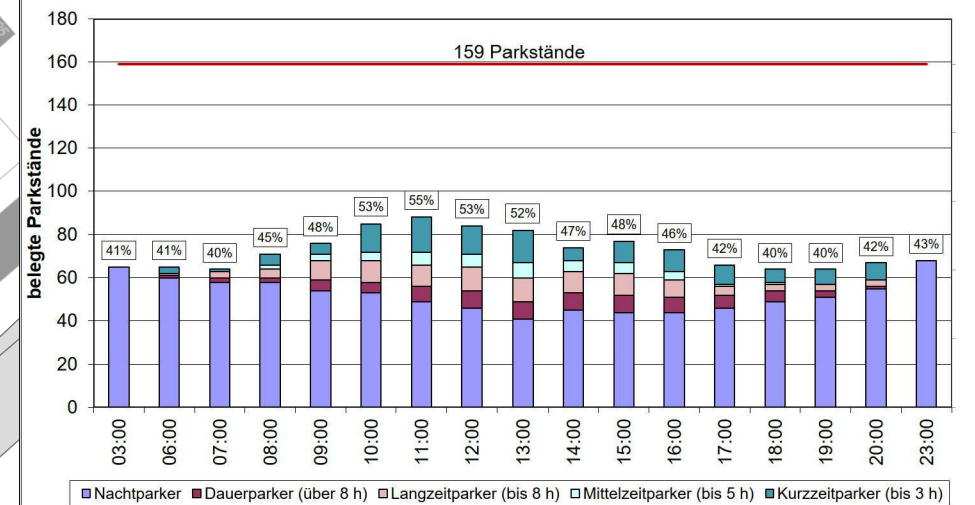

Bestandsplan Belegung Block 8

Maßstab	Bearbeitet	Datum	Anlage
	Pfeiffer	04.01.2021	12

Grundlage: ALKIS


Plannamen: 8168K01-K1-LP__01

Block 8


Parkstand für Schwerbehinderte	0
Parkstand für Elektrofahrzeuge	0
Parkstand im P+R - Bereich	0
Parkstand mit Parkscheibe	0
Parkstand mit Parkschein	0
Parkstand unbewirtschaftet	117
Stellplatz für Kunden/Besucher	42
Gesamt	159

8

**Parkstandbelegung differenziert nach Nutzergruppen
"Do. Block 9"**

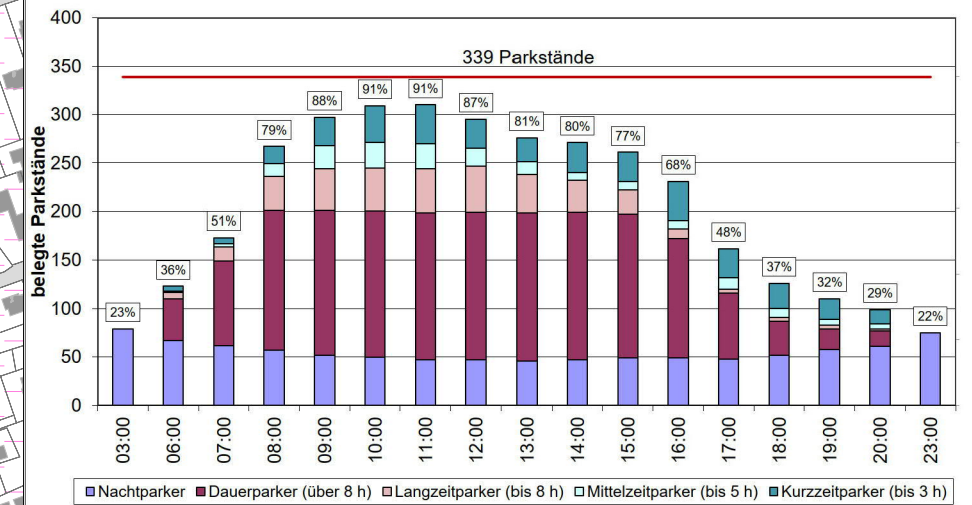

**Parkstandbelegung differenziert nach Nutzergruppen
"Sa. Block 9"**

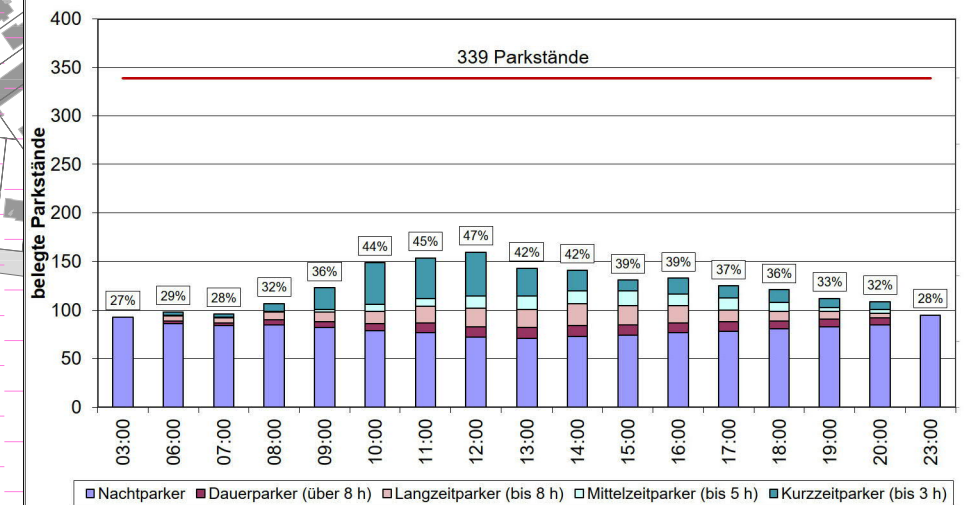


Block 9

	Parkstand für Schwerbehinderte	0
	Parkstand für Elektrofahrzeuge	0
	Parkstand im P+R - Bereich	209
	Parkstand mit Parkscheibe	13
	Parkstand mit Parkschein	36
	Parkstand unbewirtschaftet	81
	Stellplatz für Kunden/Besucher	0
	Gesamt	339


Bestandsplan Belegung Block 9

Maßstab	Bearbeitet	Datum	Anlage
	Pfeiffer	15.01.2021	13
Grundlage: ALKIS		Plannamen: 8168K01-K1-LP__01	

**Parkstandbelegung differenziert nach Nutzergruppen
"Do. Block 10"**

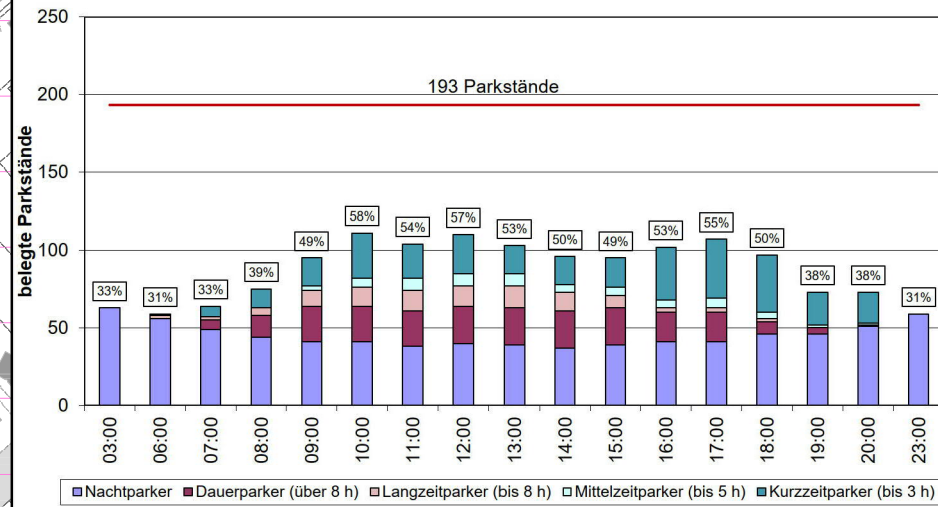

**Parkstandbelegung differenziert nach Nutzergruppen
"Sa. Block 10"**

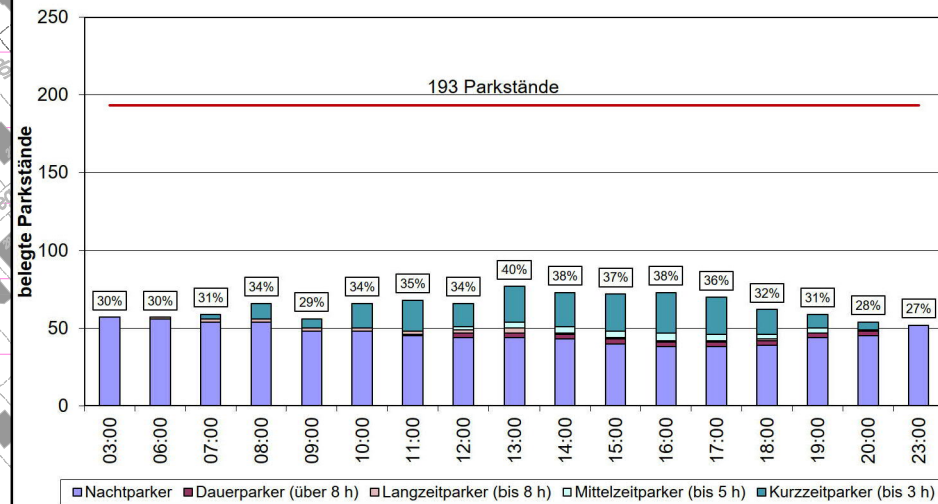

Block 10

	Parkstand für Schwerbehinderte	2
	Parkstand für Elektrofahrzeuge	0
	Parkstand als Ladezone	0
	Parkstand mit Parkscheibe	0
	Parkstand mit Parkschein	0
	Parkstand unbewirtschaftet	92
	Stellplatz für Kunden/Besucher	99
	Gesamt	193

Bestandsplan Belegung Block 10

Maßstab	Bearbeitet	Datum	Anlage
	Pfeiffer	17.12.2021	14

Grundlage: ALKIS

Plannamen: 8168K01-K1-LP_02