


Lageplan

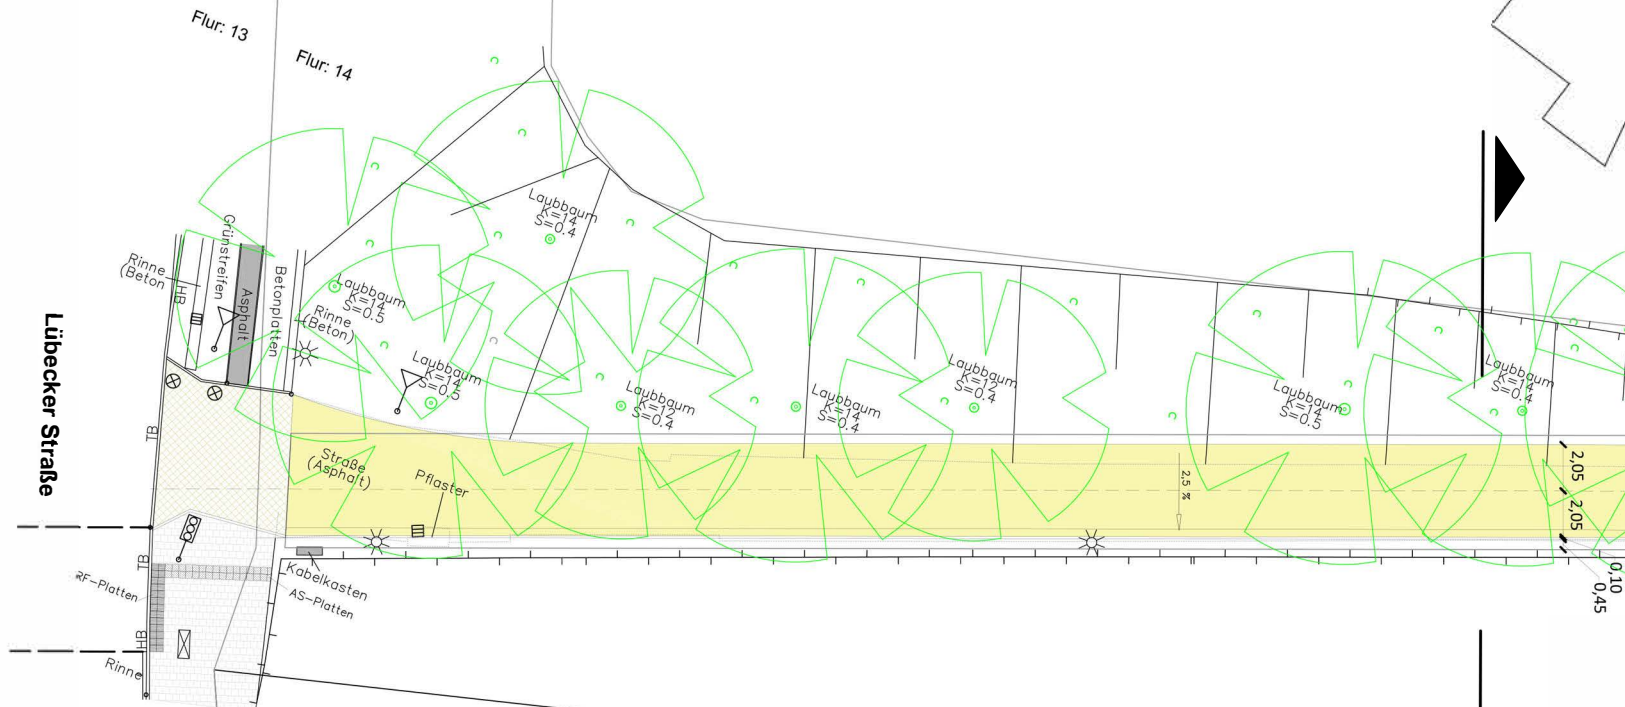

L 82

Übersicht

