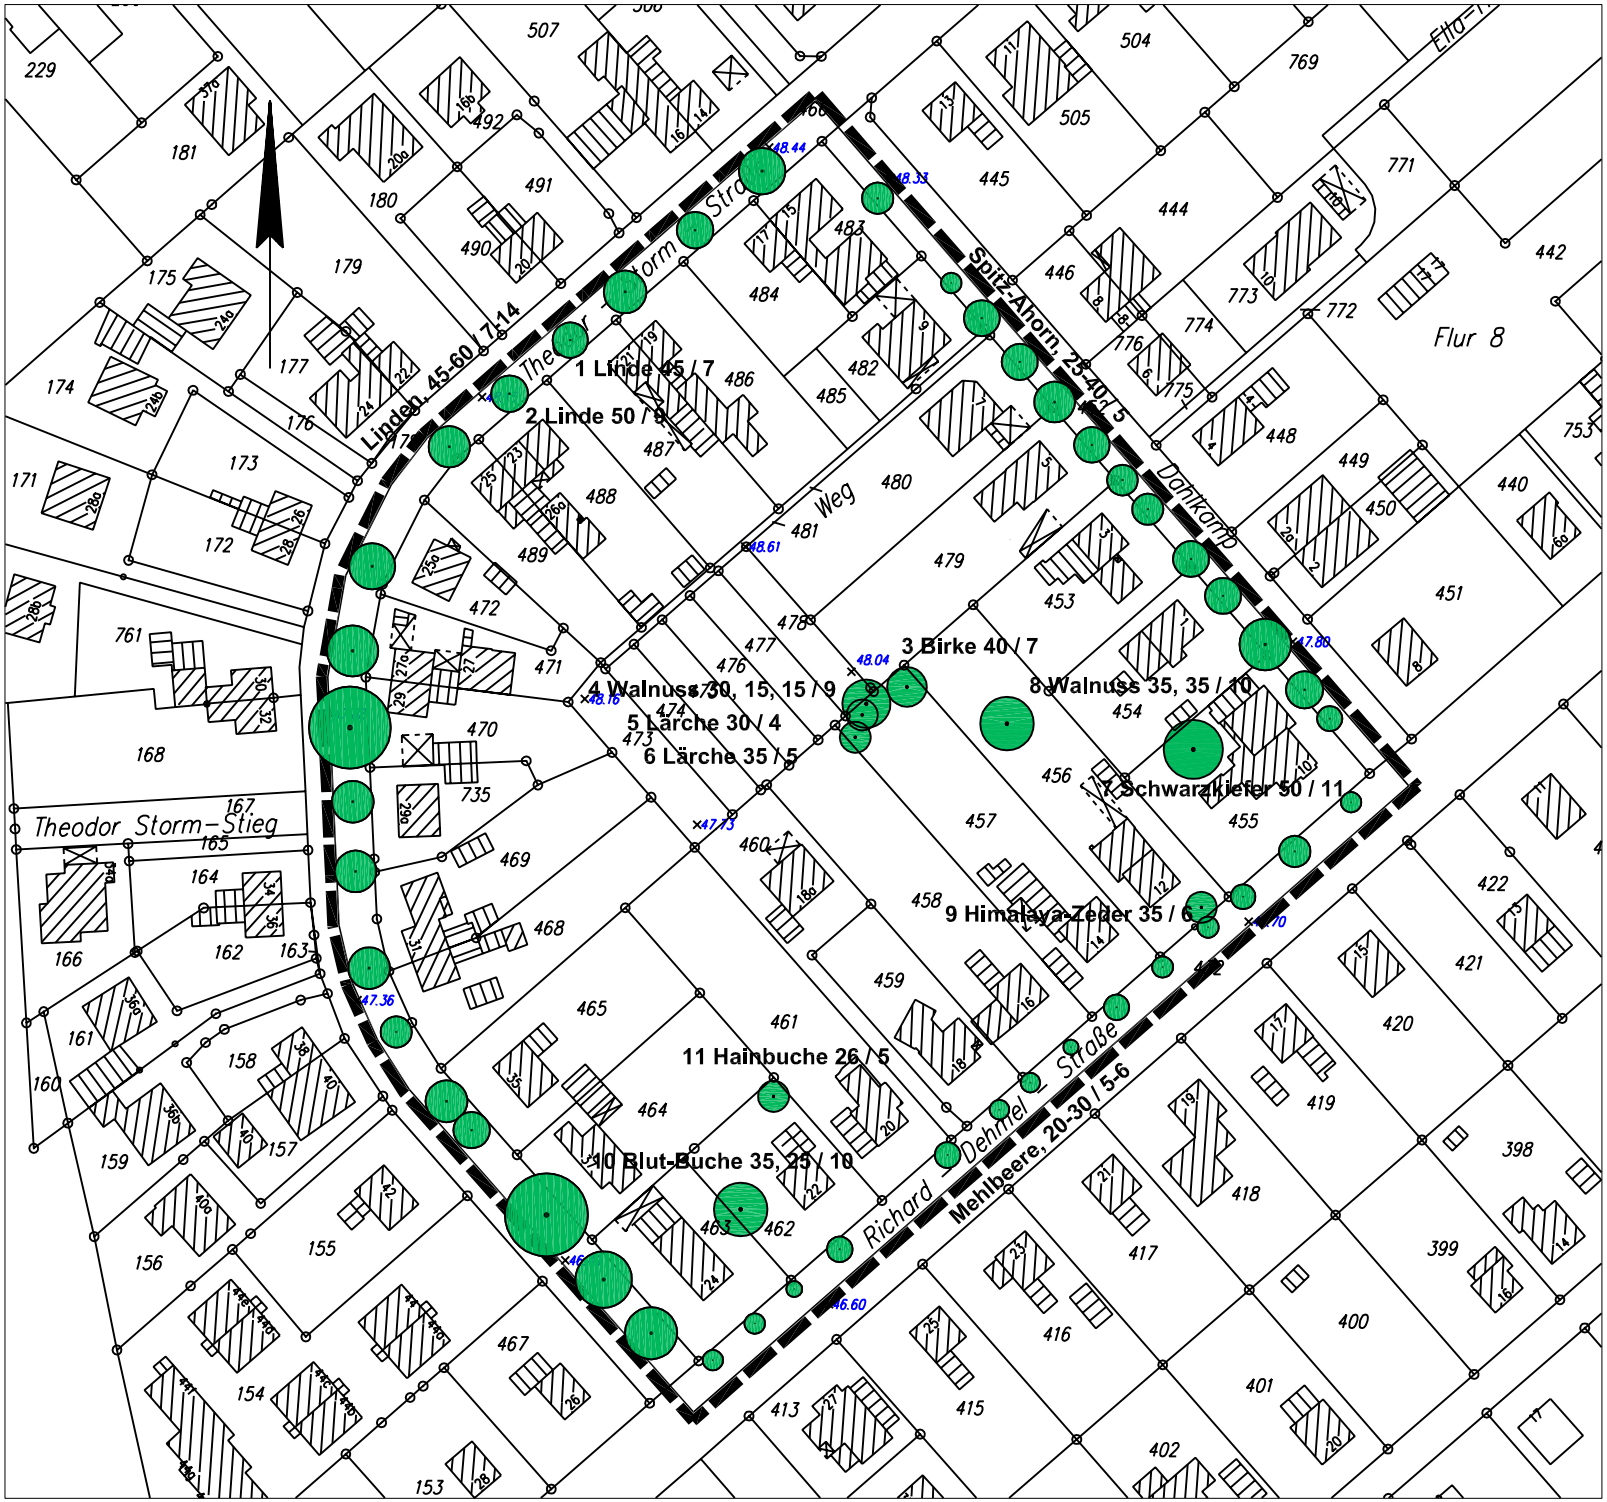

Stadt Ahrensburg
B-Plan 85

"Theodor-Storm-Straße"

Fachbeitrag Grünordnung

Karte 1: **Bestand**

Stand: 20.05.05 Ausgabe 13.02.06

M 1 : 1.000

0 — 40

Kartengrundlage: ALK / Teetzmann - Sprick ö.b.V
Baumaufmaß

Auftraggeber:
Stadt Ahrensburg
Fachdienst IV.2, Stadtplanung, Bauaufsicht Umwelt
22926 Ahrensburg

Planverfasser:
Wolfram Fischer
Dipl. Ing. für Landespflege
Landschaftsarchitekt BDLA

- NATURSCHUTZ
- LANDSCHAFTSPLANUNG
- GESTALTUNG

Bahrenfelder Str. 201 B
22765 Hamburg

Tel. 040 - 82 64 21 Fax. - 82 67 58
info@wolframfischer.de www.wolframfischer.de