PDFMAILER.DE
Kostenfrei und werbegesponsert PDF drucken und direkt per E-Mail versenden >Test it free www.pdfmailer.de

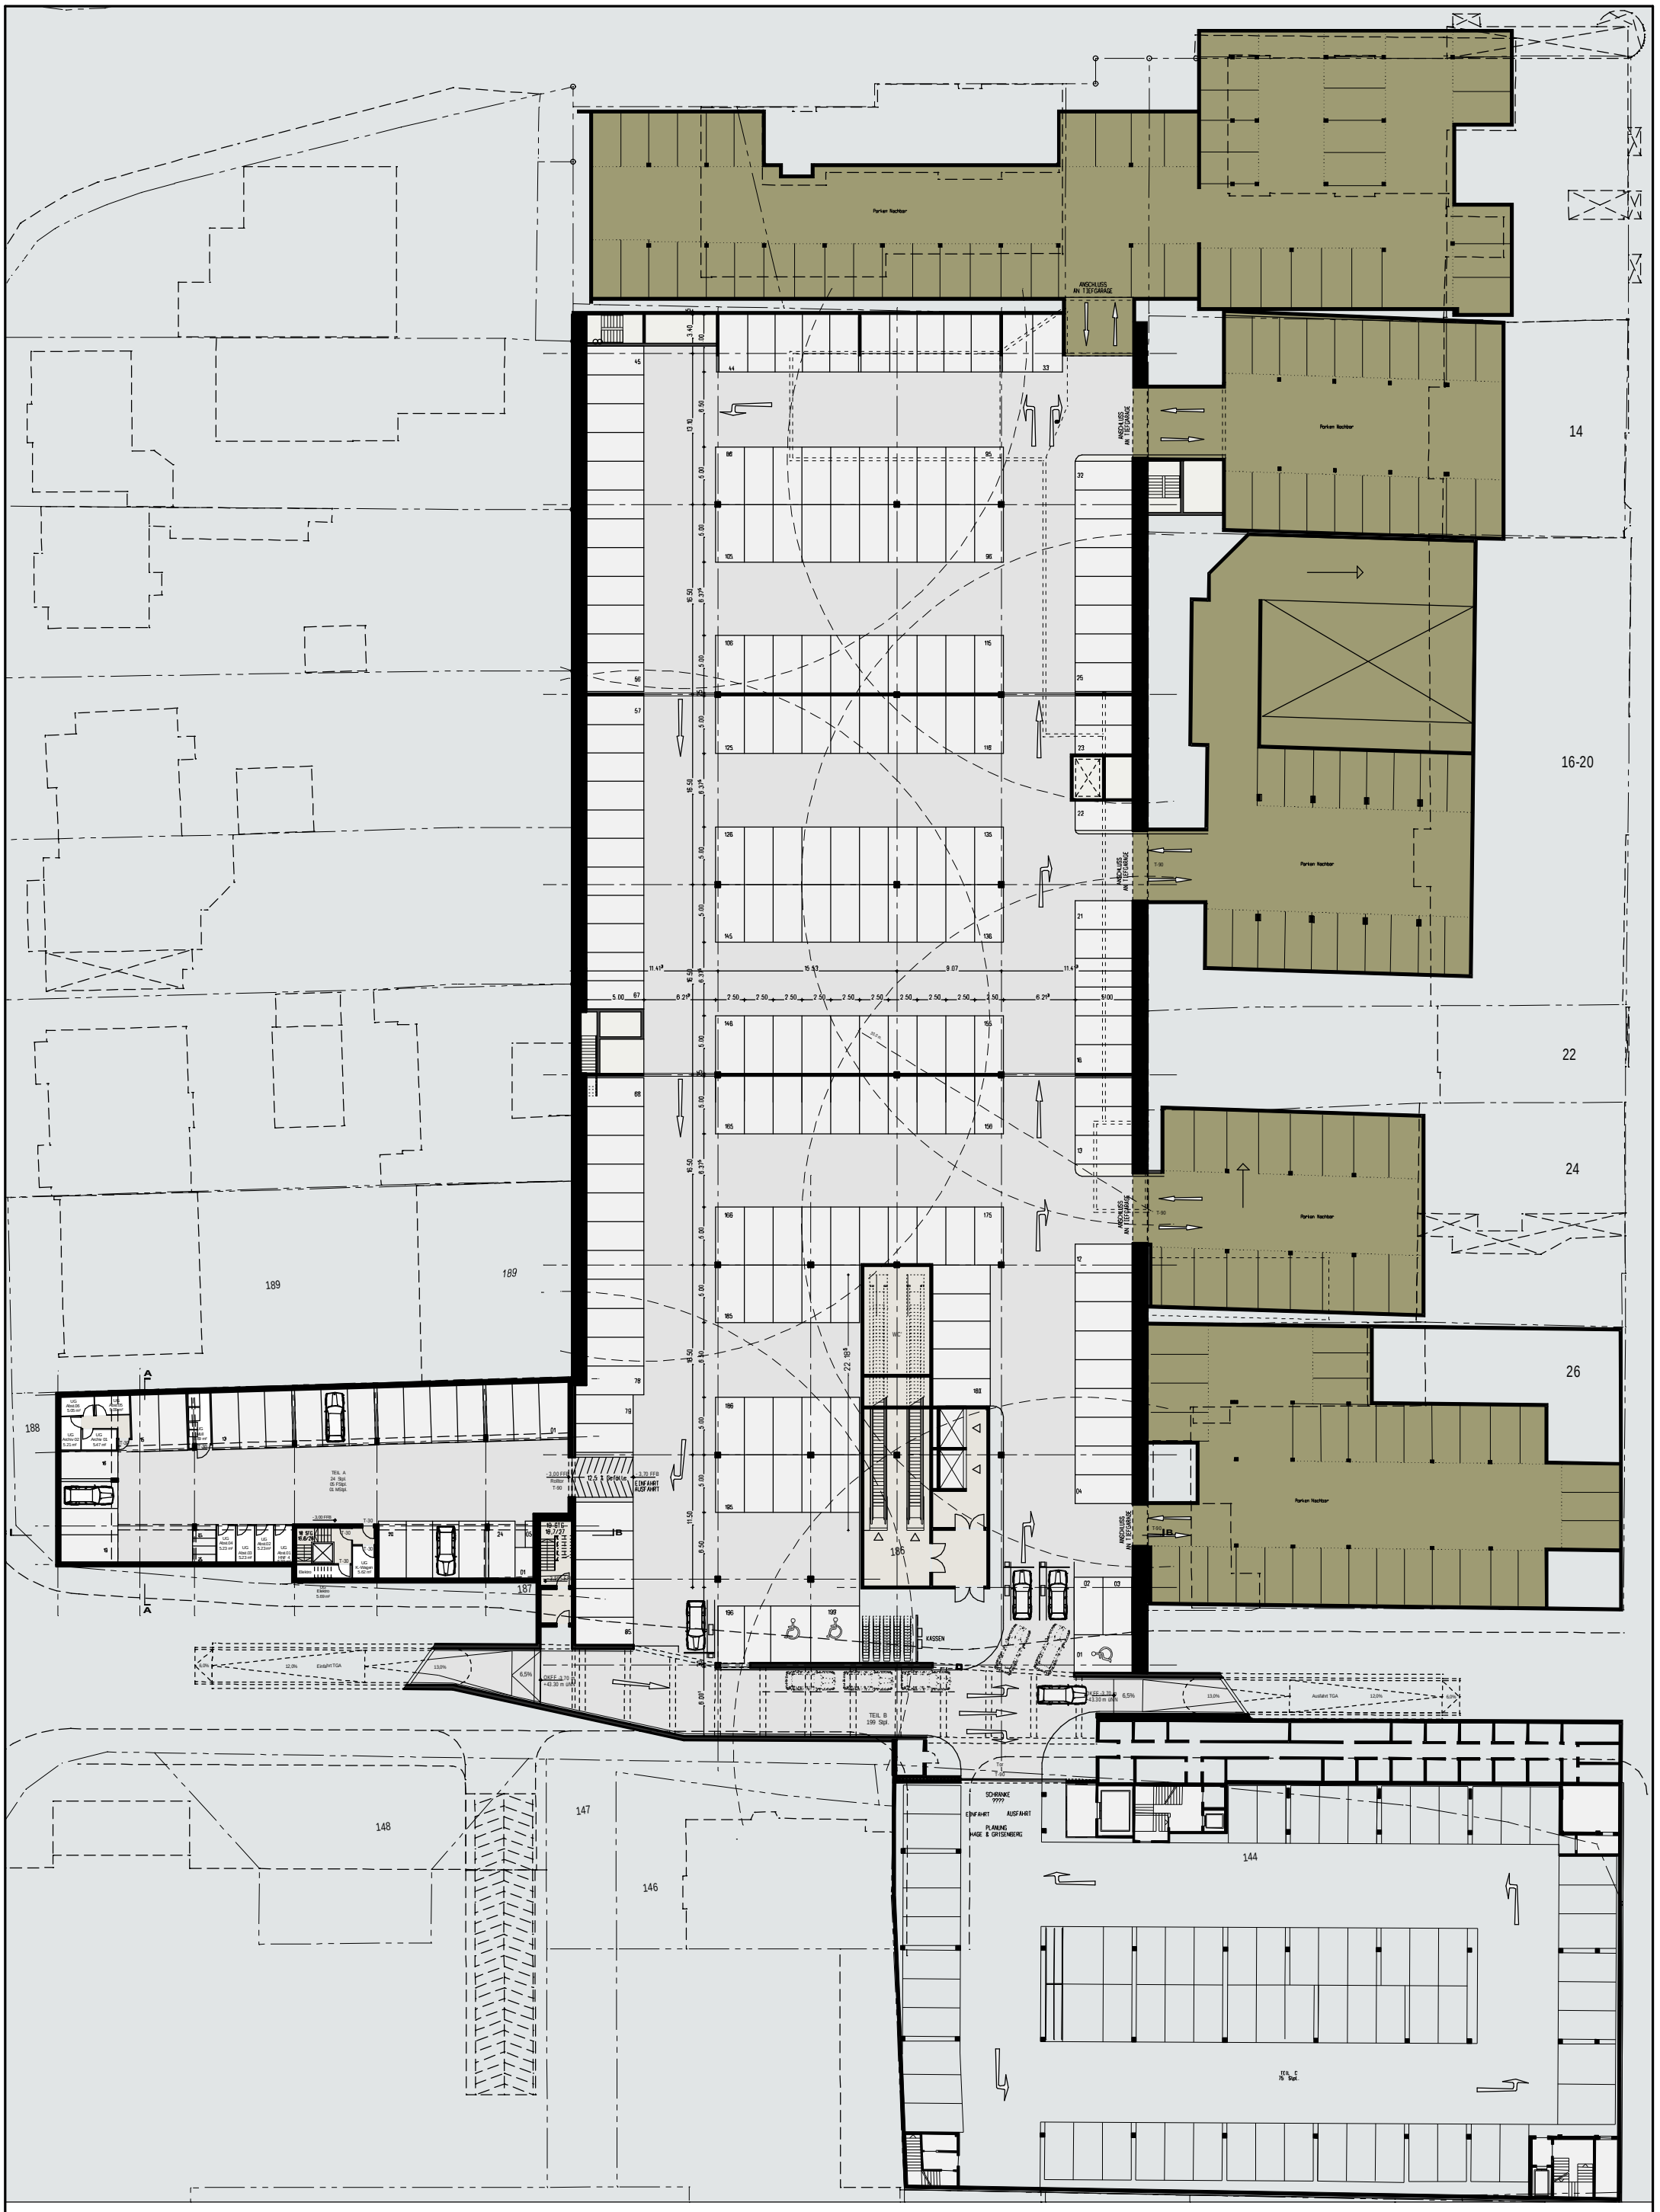

Oechsner Architekten & Ingenieure

Thomas Oechsner Architekt BAB Dipl. Ing. Ms. Arch.
Leistenstrasse 19 97082 Würzburg Tel:(0931)797100 Fax: (0931)7971050

Projekt	Warenhaus bei der Doppeleiche - Ahrensburg	Datum	10.03.2006
Bauherr	Projektentwickler Franken Consult GmbH - Peter Skrabs Immobilien Beratung	Masstab	1 : 500
Planinhalt	1. UNTERGESCHOSS V O R E N T W U R F Index A	Gezeichnet	JLI