


SATZUNG DER STADT AHRENSBURG ÜBER DEN BEBAUUNGSPLAN NR. 82 - BEIMOOR SÜD, WESTLICHER TEIL

FÜR DAS GEBIET SÜDÖSTLICH DES BEIMOORWEGES BIS ZUR KREUZUNG KORNKAMP, SÜDLICH BEGRENZT DURCH DEN OSTRING

TEIL A: PLANZEICHENERKLÄRUNG

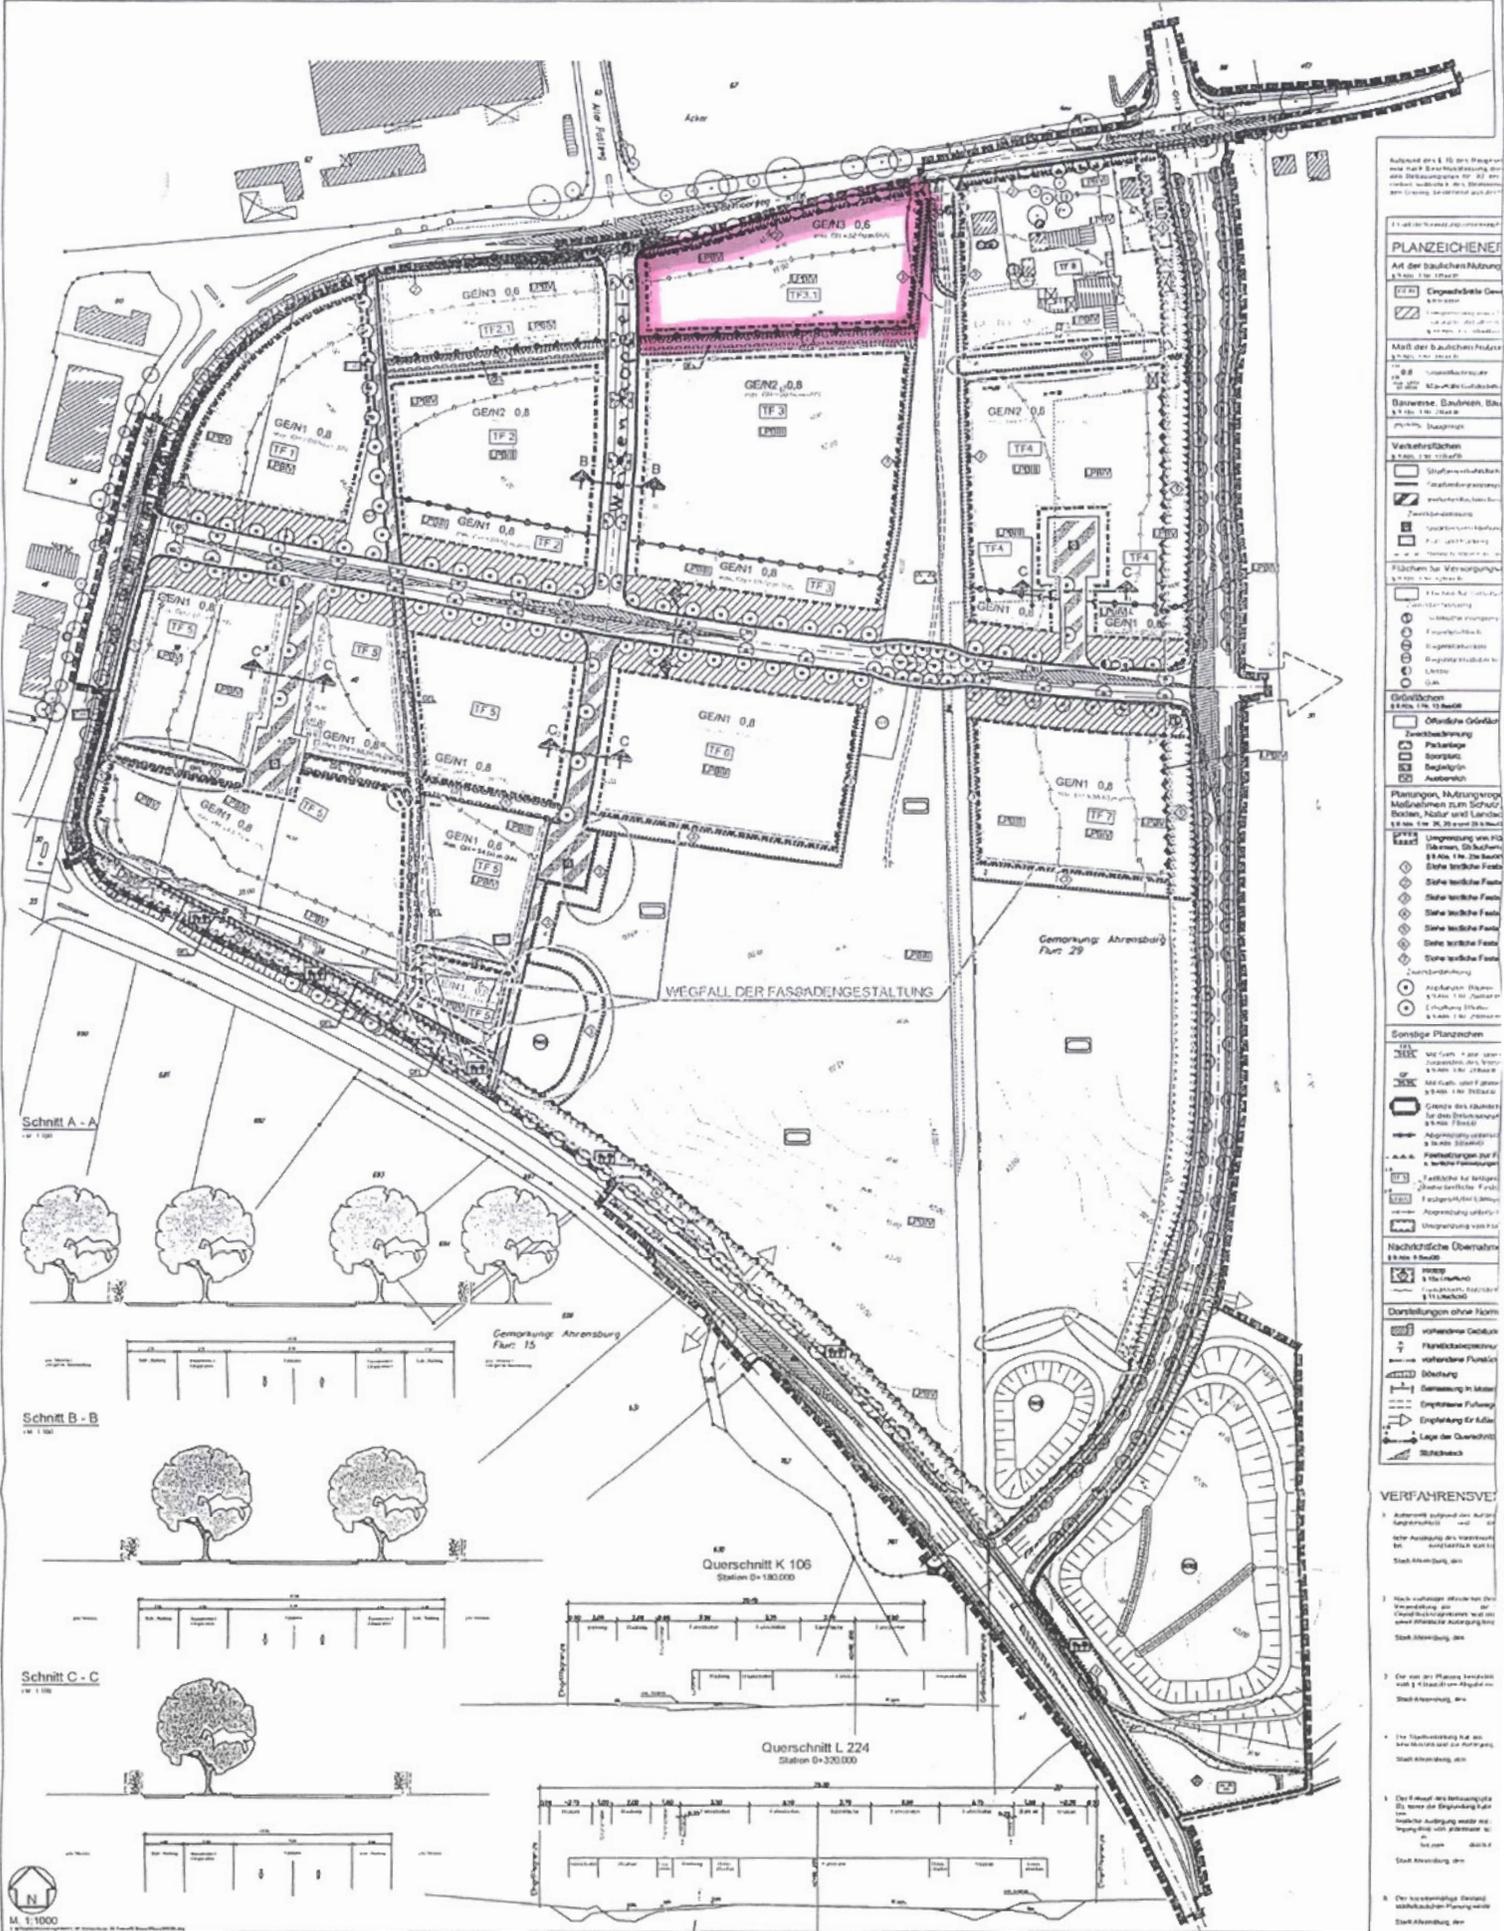


PLANZEICHENERKLÄRUNG

Art der baulichen Nutzung











