

Projekt / Bauverhaben

Neubau**EKZ Ahrensburg BA II + III**

Klaus-Groth-Straße

Planinhalt

Lageplan

Maßstab

0:M

Plan-Nr.

173-LP

Index

-

Phase

Ausführungsplanung

Projekt-Nr.

173

CAD-Detail

173-DA

Planstand

15.06.07

Bauherr

EKZ Klaus-Groth-Straße

Ahrensburg GBR

Friedrich-Dorn-Deim 21c

22049 Hamburg

Tel. 040 / 685 33 67

Fax 040 / 685 33 73

Planverfasser

**Schaub & Partner
Architekten**

Mittelweg 150


20148 Hamburg

Telefon 040 / 41 48 38-0


Telefax 040 / 41 48 38-39


office@schaub-architekten.de

www.schaub-architekten.de

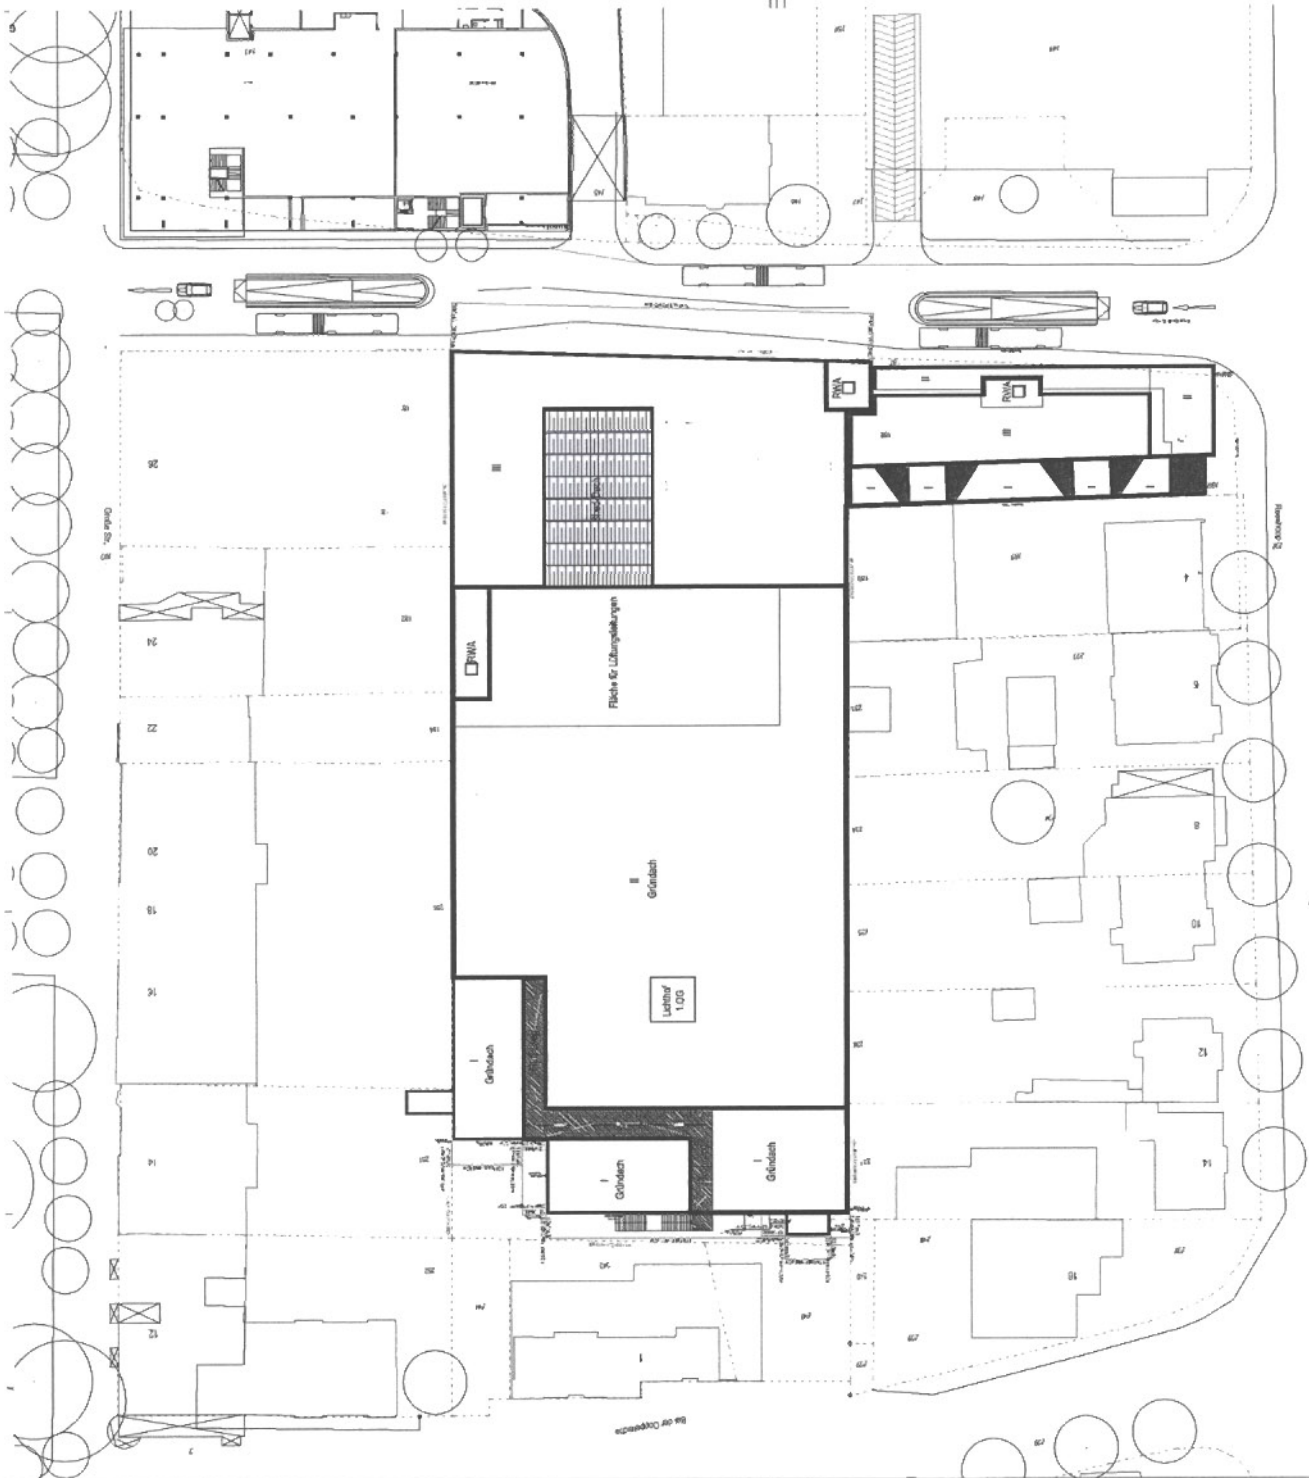


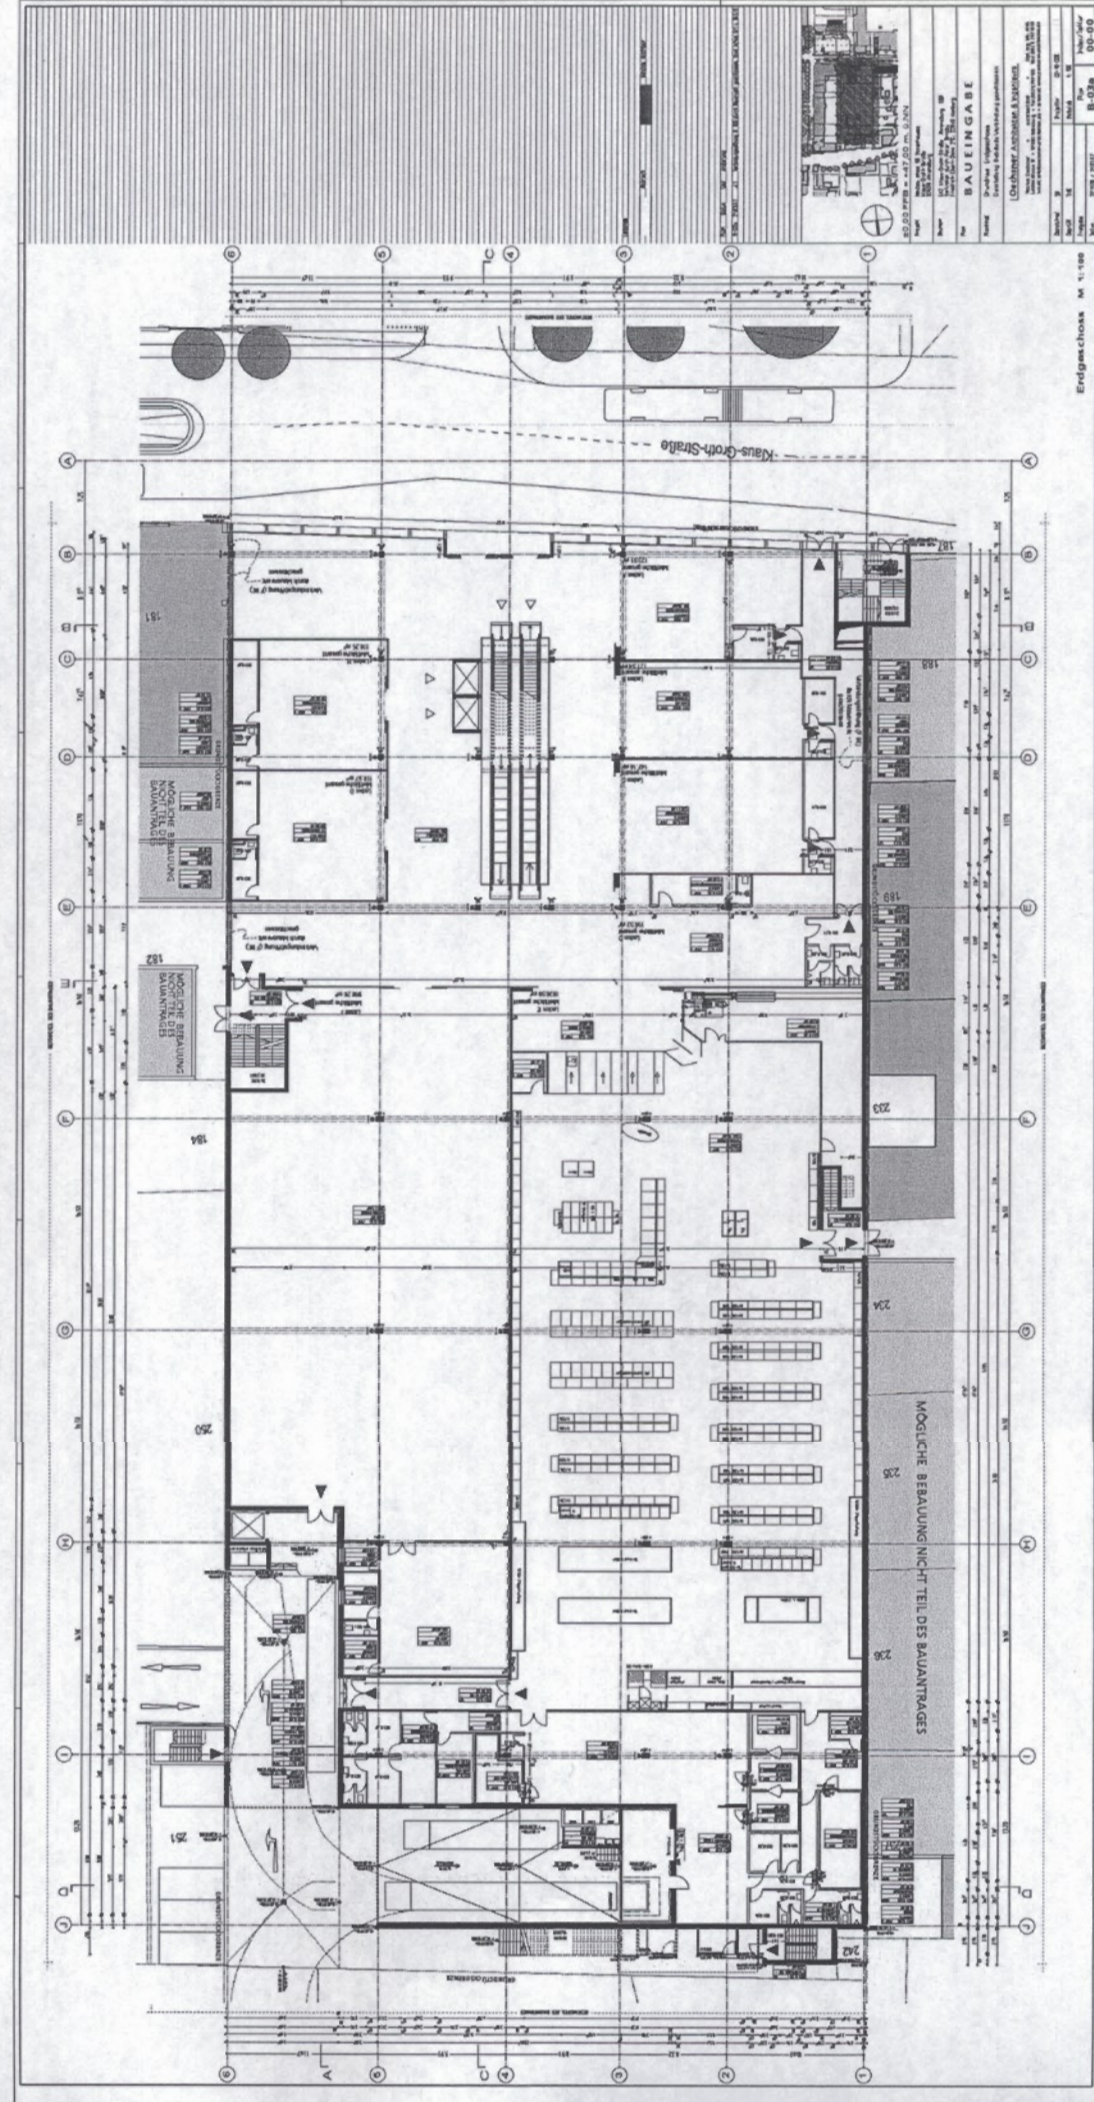
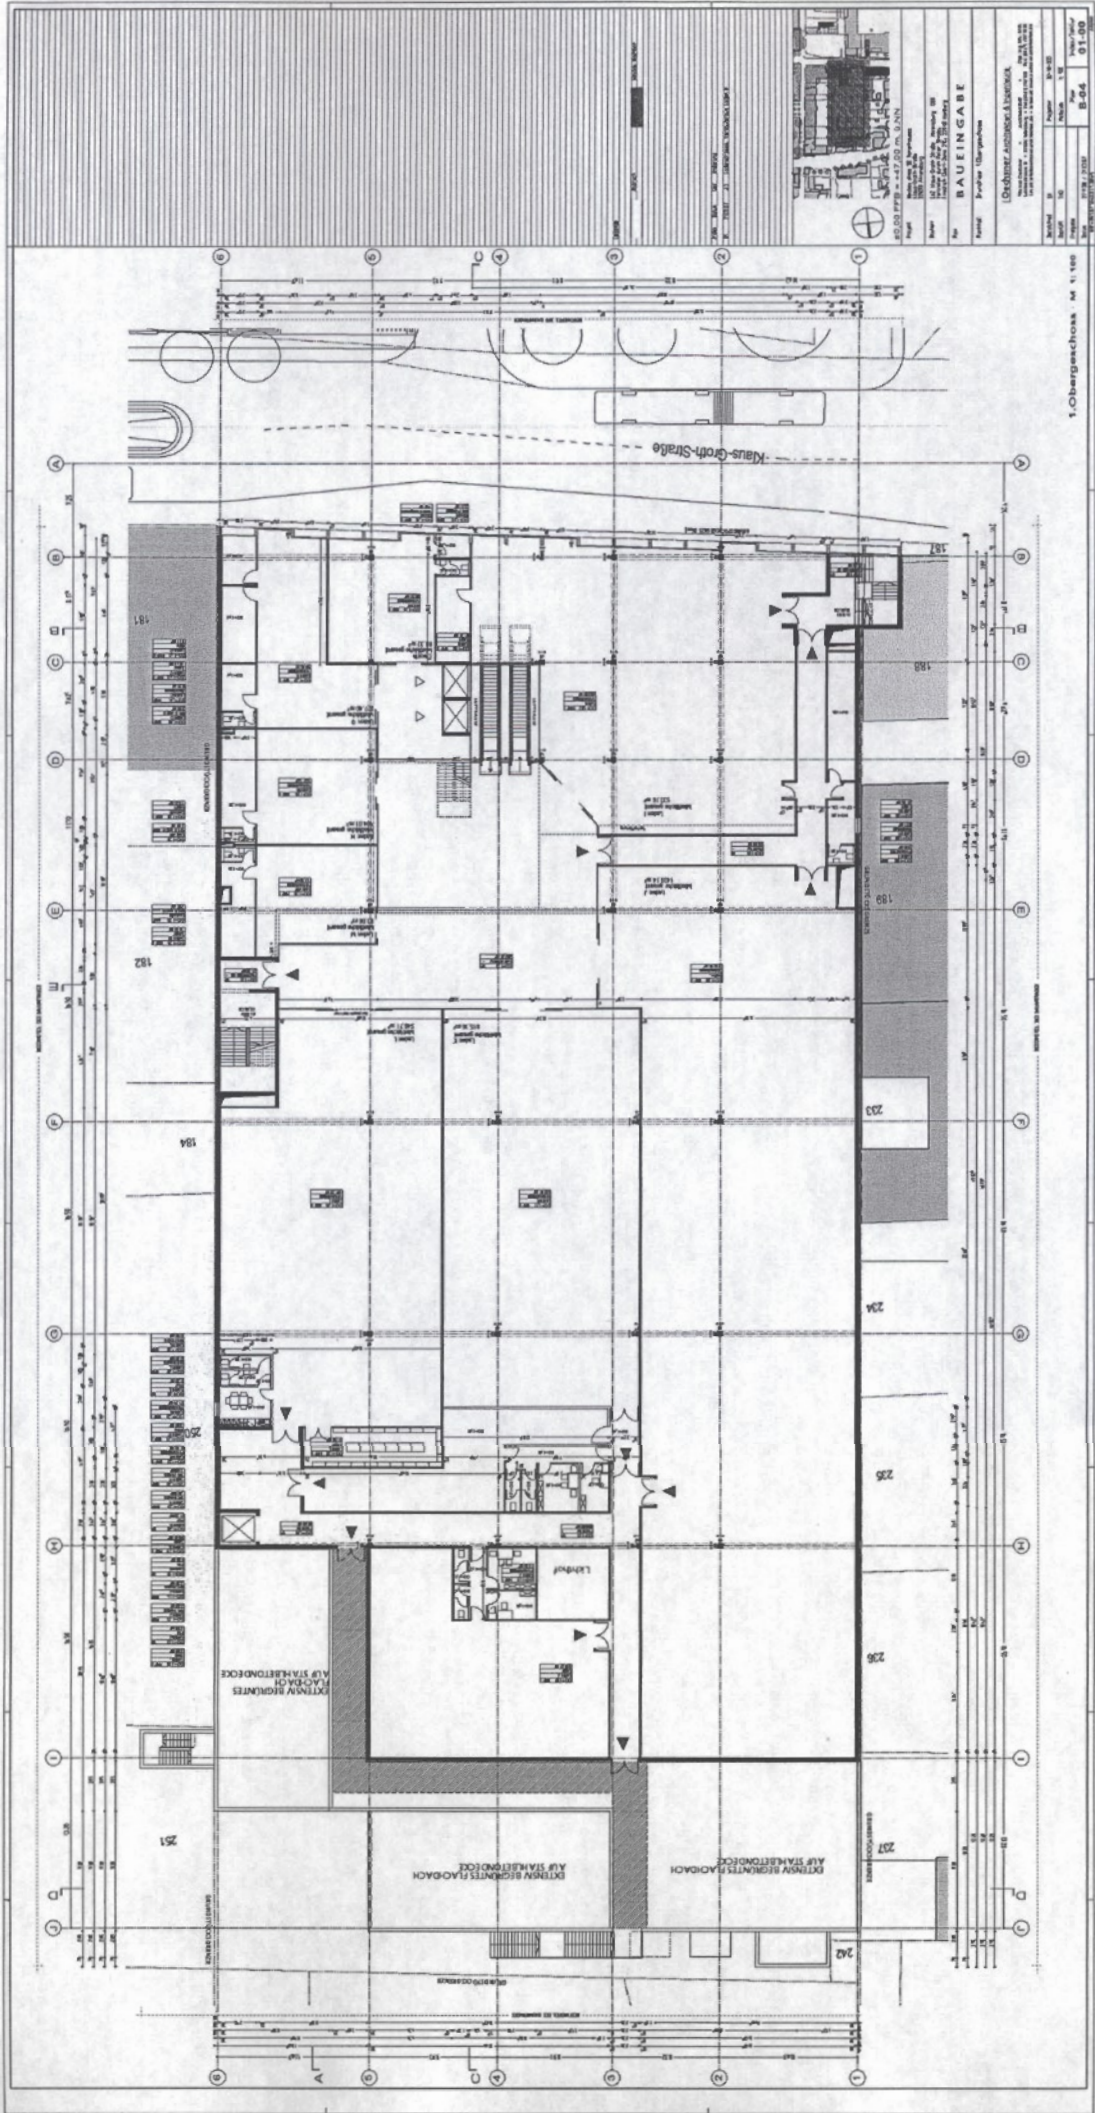


7.09

1. Obergeschoss A4 1:100


50.2

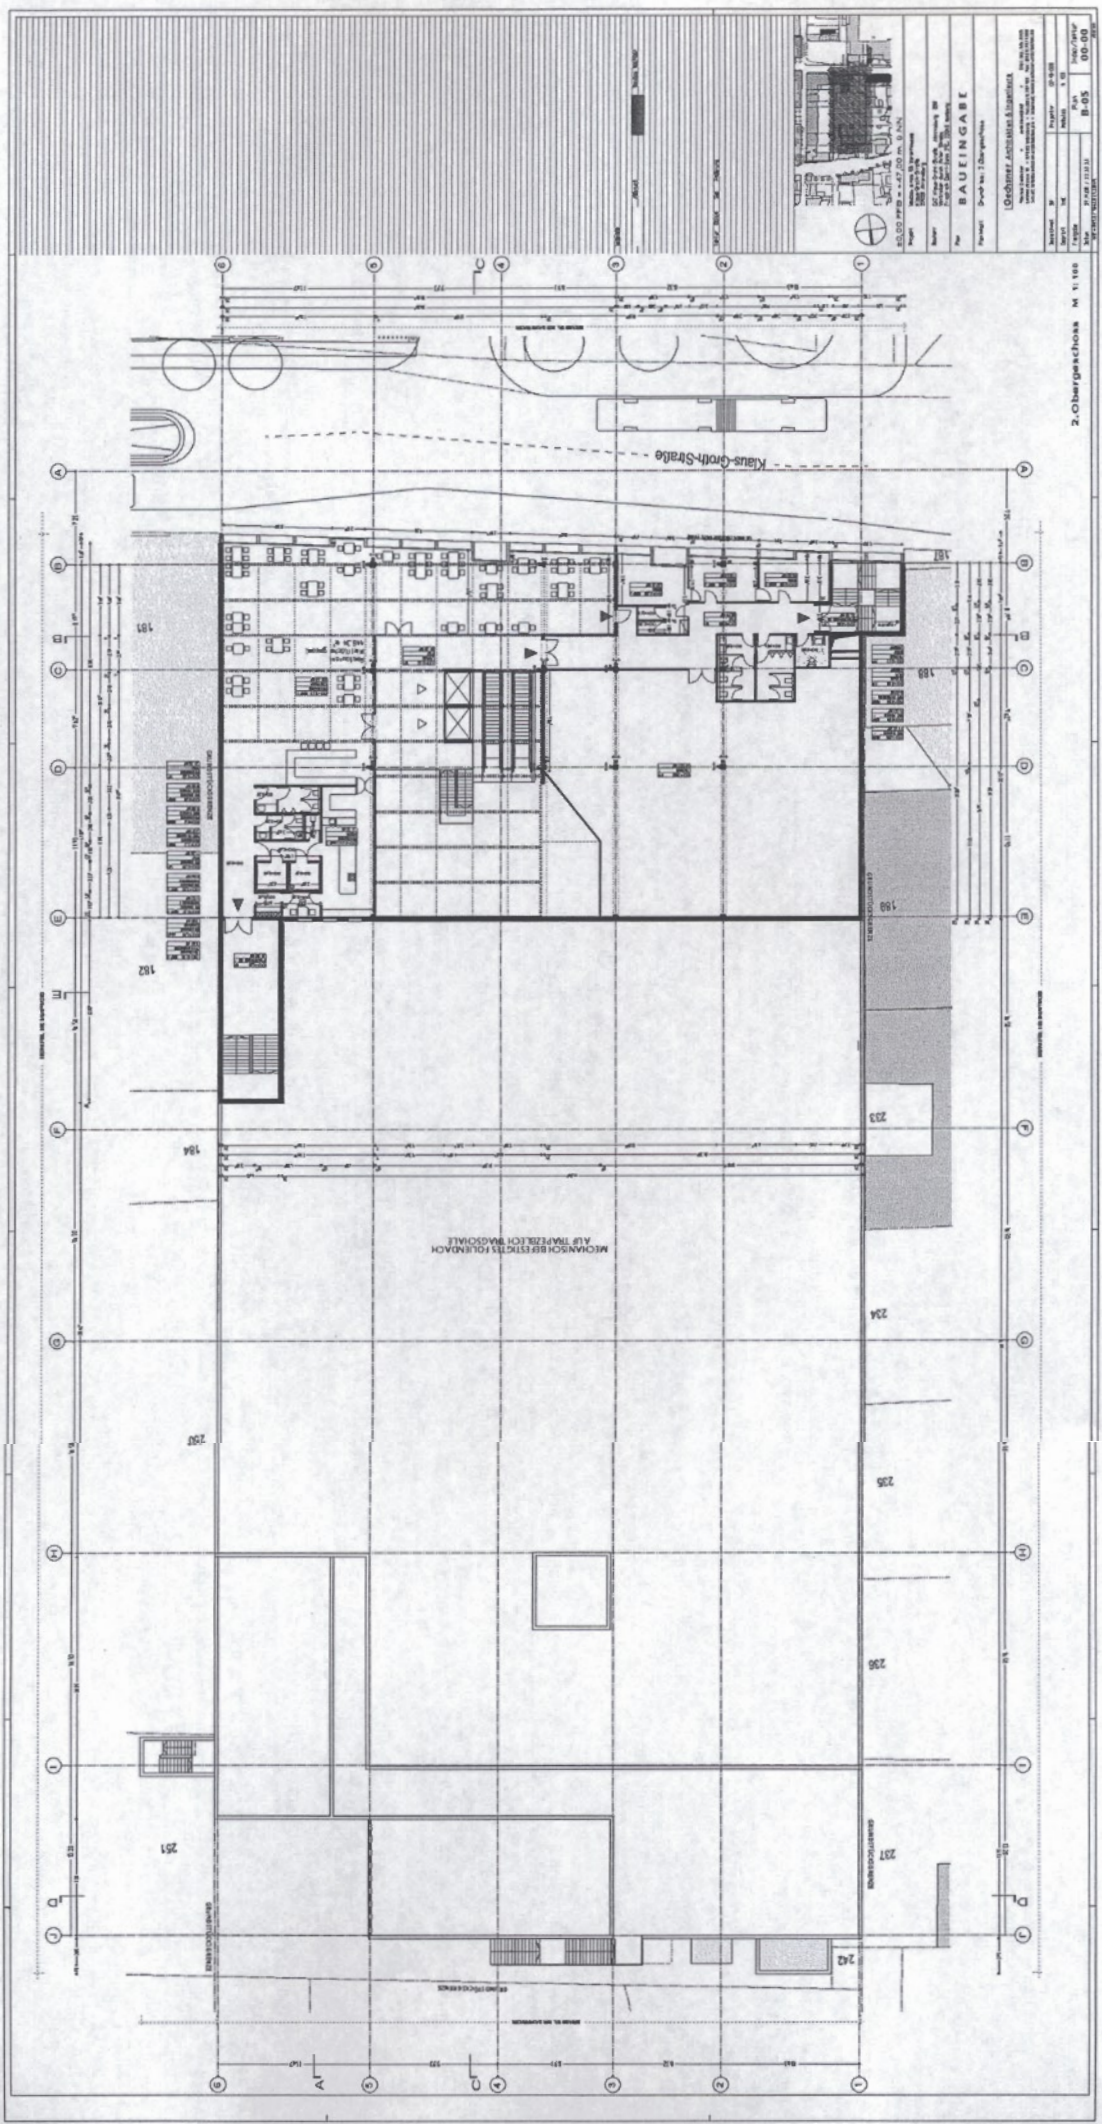

2. Obergeschoss M 1:100




Projekt / Bauvorhaben

Neubau

EKZ Ahrensburg BA II + III

Klaus-Groth-Straße

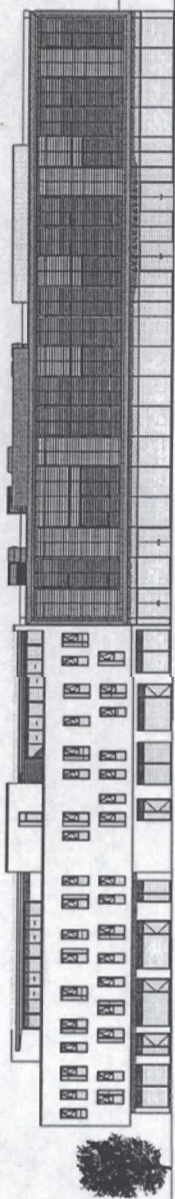

Ansicht Süd

Planinhalt

Ansichten

Maßstab

0.M

Plan-Nr.

173-AA

Index

-

Phase

Ausführungsplanung

Projekt-Nr.

173

CAD-Dat.

173-DA

Planstand

15.06.07

Bauherr

EKZ Klaus-Groth-Straße
Ahrensburg GBR
Friedrich-Ebert-Damm 21c
22049 Hamburg

Tel. 040 / 695 33 67


Fax 040 / 695 33 73

Planverfasser




Schaub & Partner Architekten


20148 Hamburg
Telefon 040 / 41 46 39 -0
Telefax 040 / 41 46 39 -39
office@schaub-architekten.de
www.schaub-architekten.de

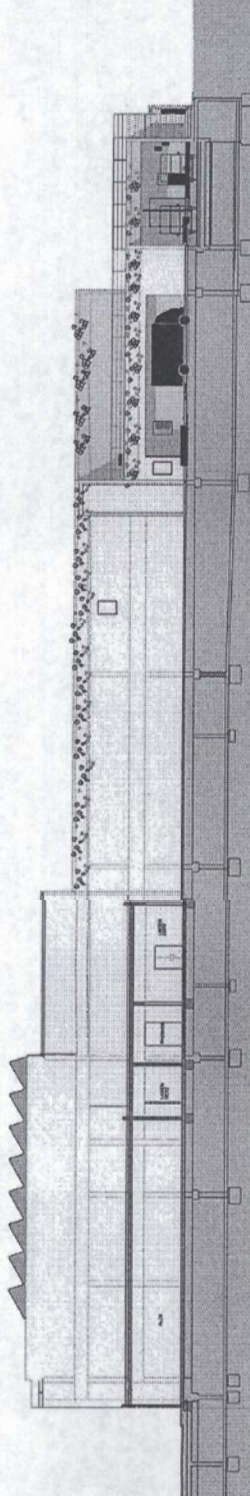

Ansicht Ost

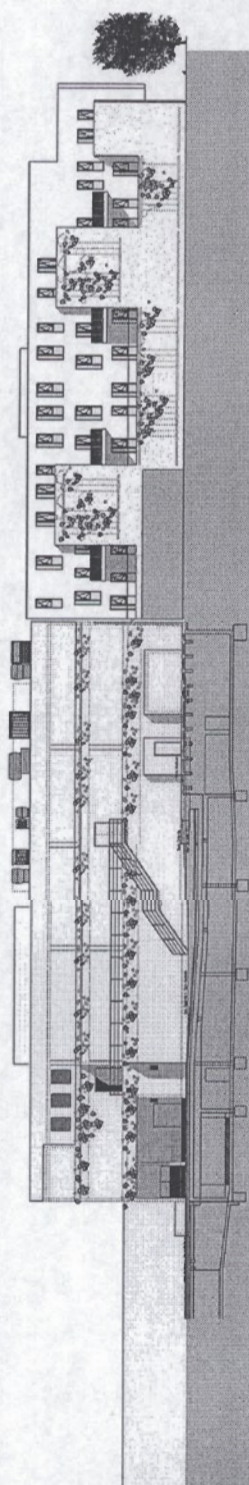

Ansicht Nord

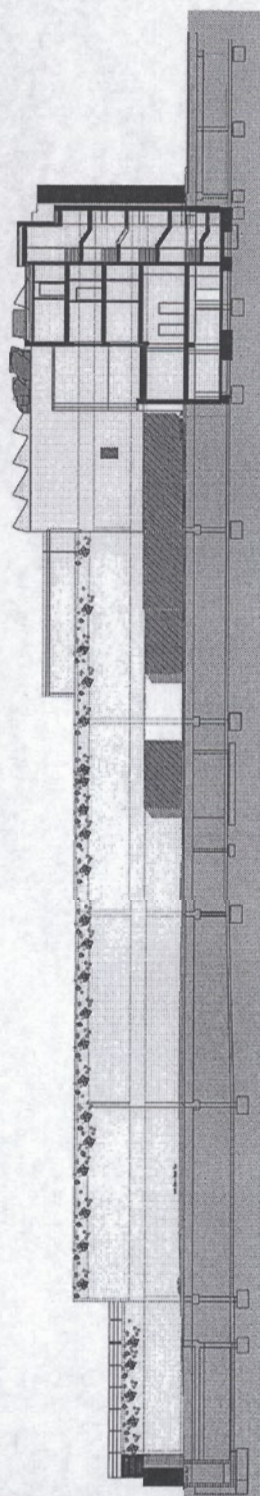

Ansicht West