


28

Im Lage  
zu TOP 11.1

Kreisaußendurchmesser  
ca. 40m - 45m

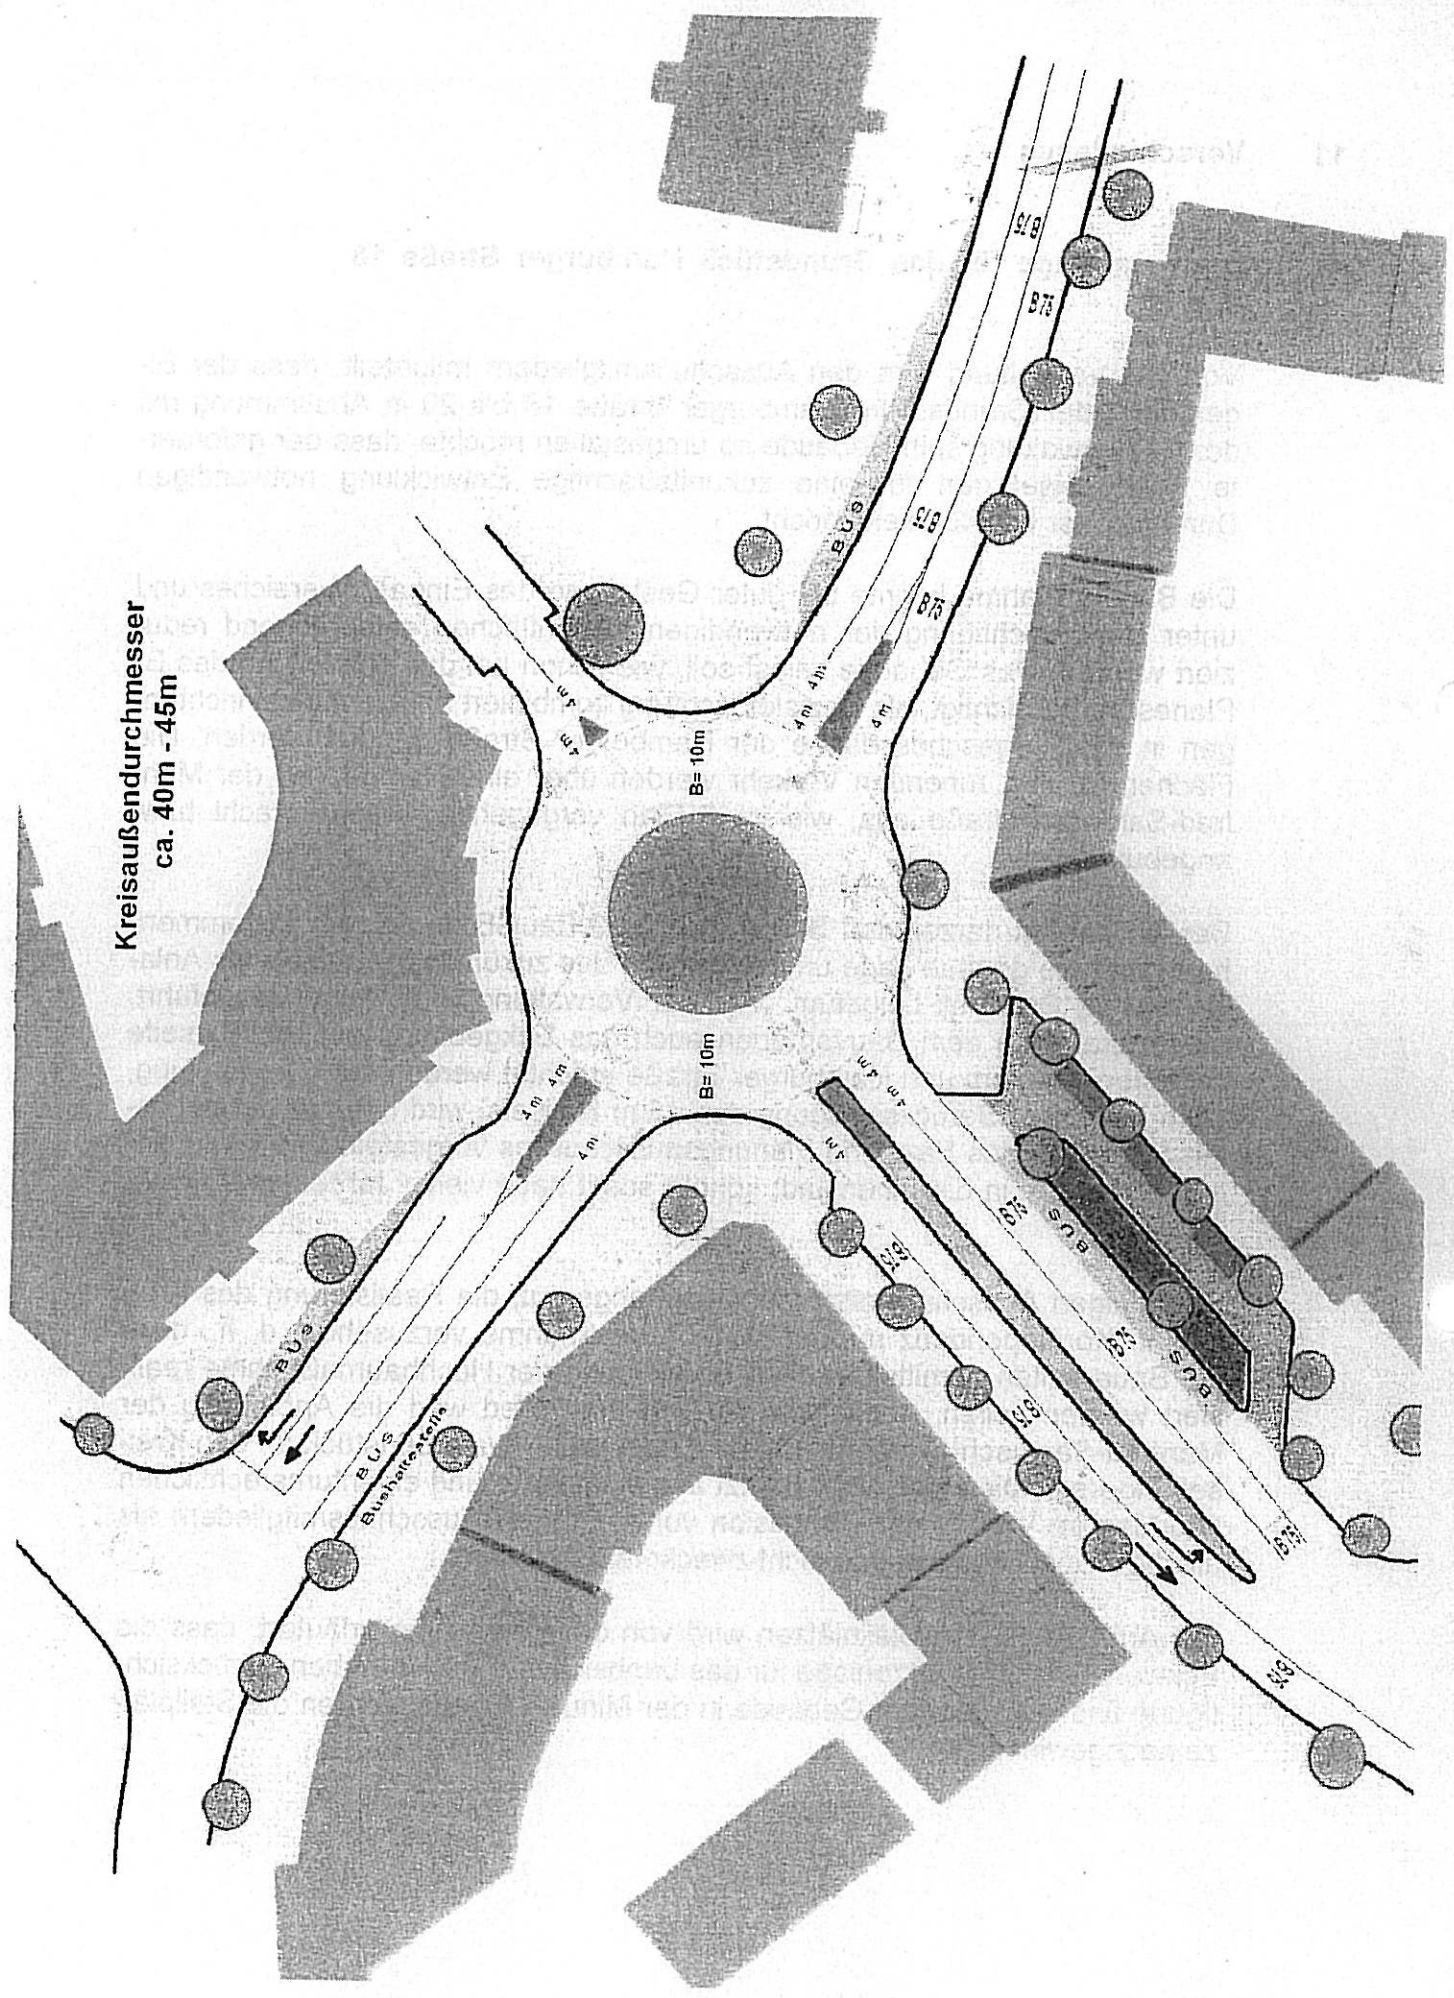

Kreisaußendurchmesser  
ca. 40m - 45m

