


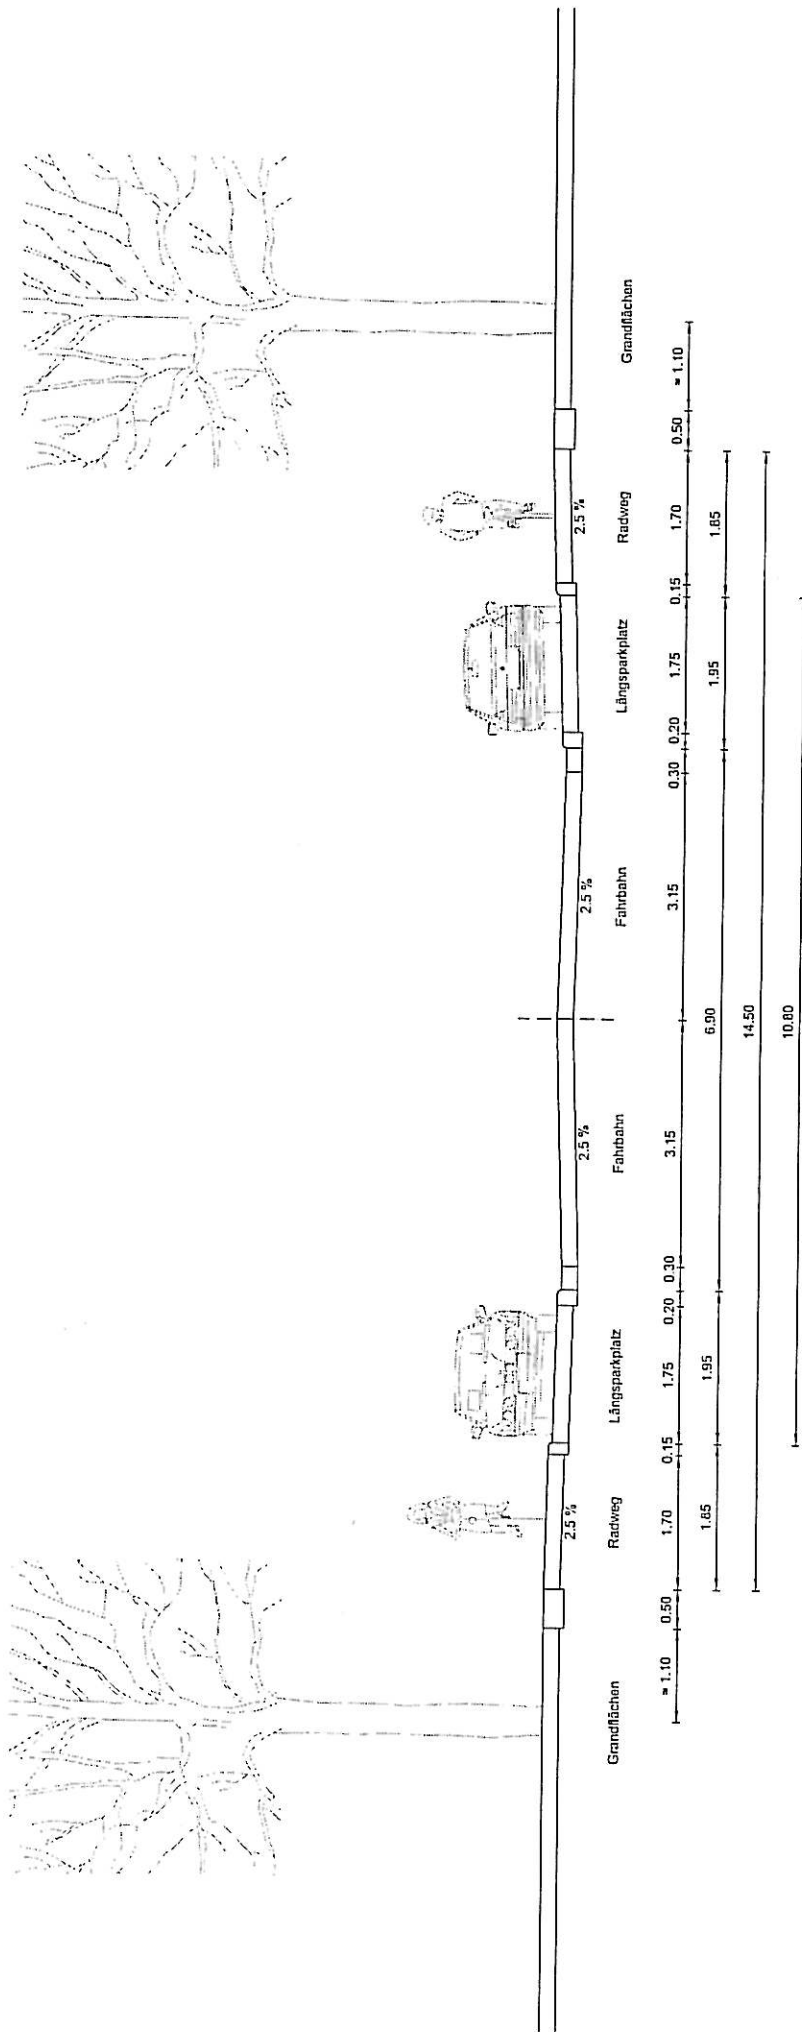

Anlage 3
Schnitt