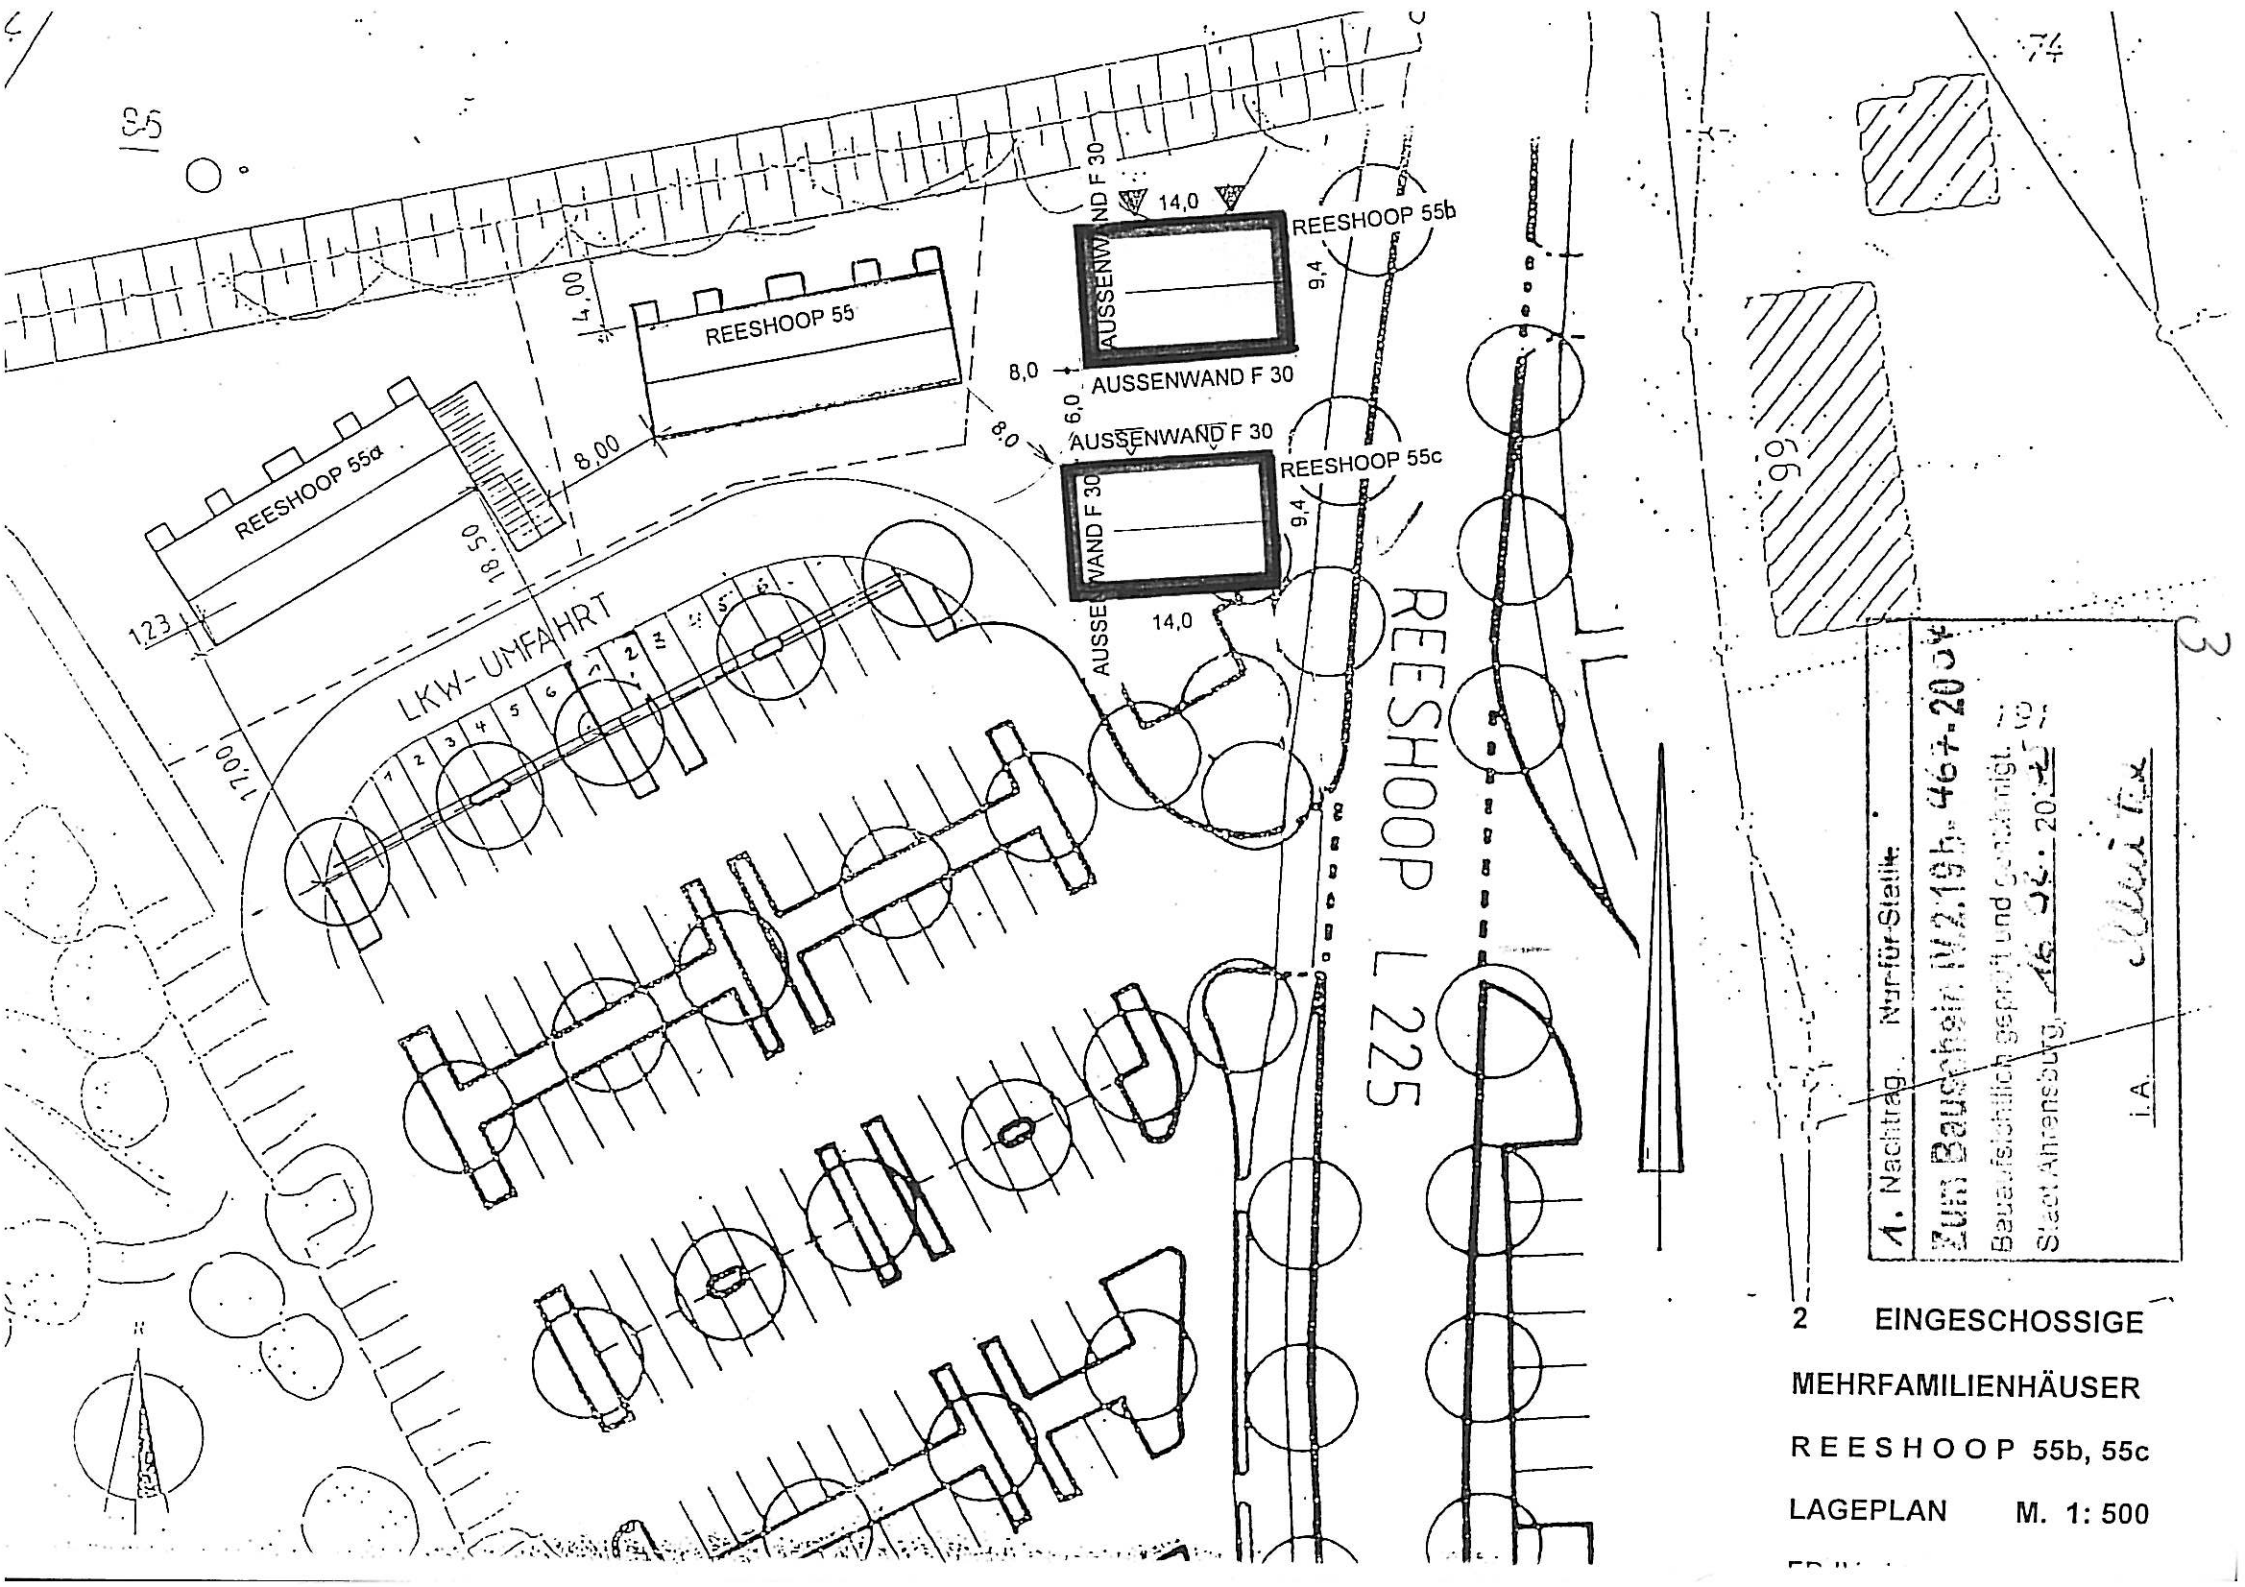

2 EINGESCHOSSIGE

MEHRFAMILIENHÄUSER

REESHOOP 55b, 55c

LAGEPLAN M. 1: 500