



Lageplan der Klaus Groth Straße

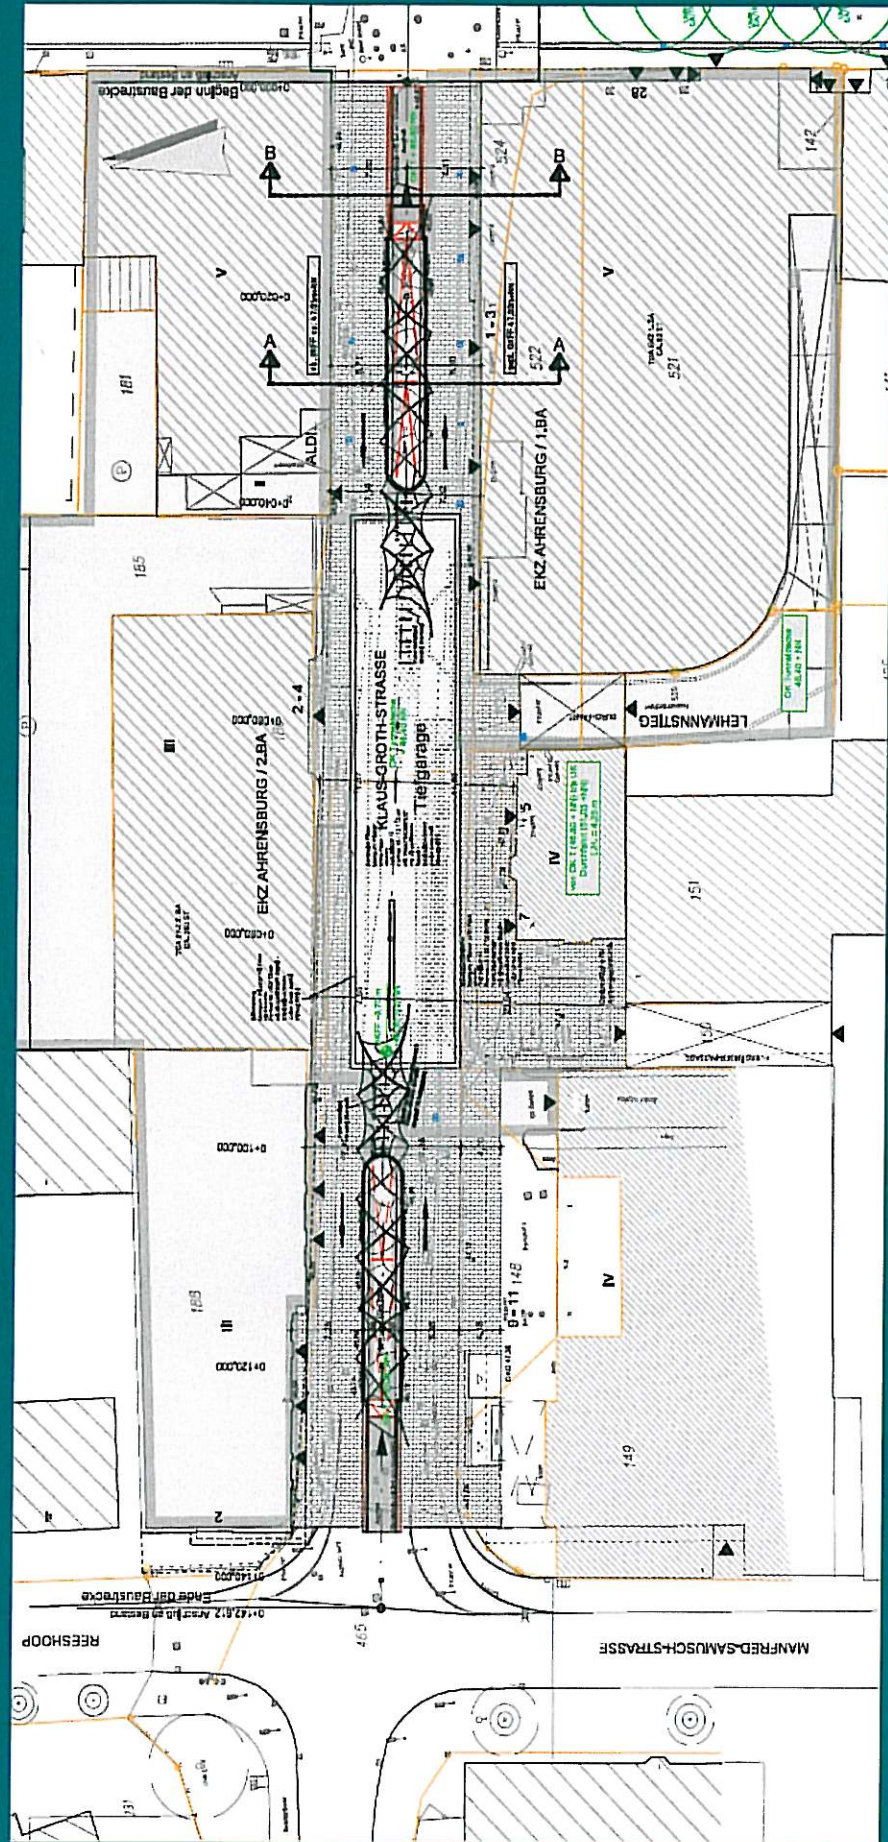


Anlage 1
zu TOP 7/


Schnitt A-A

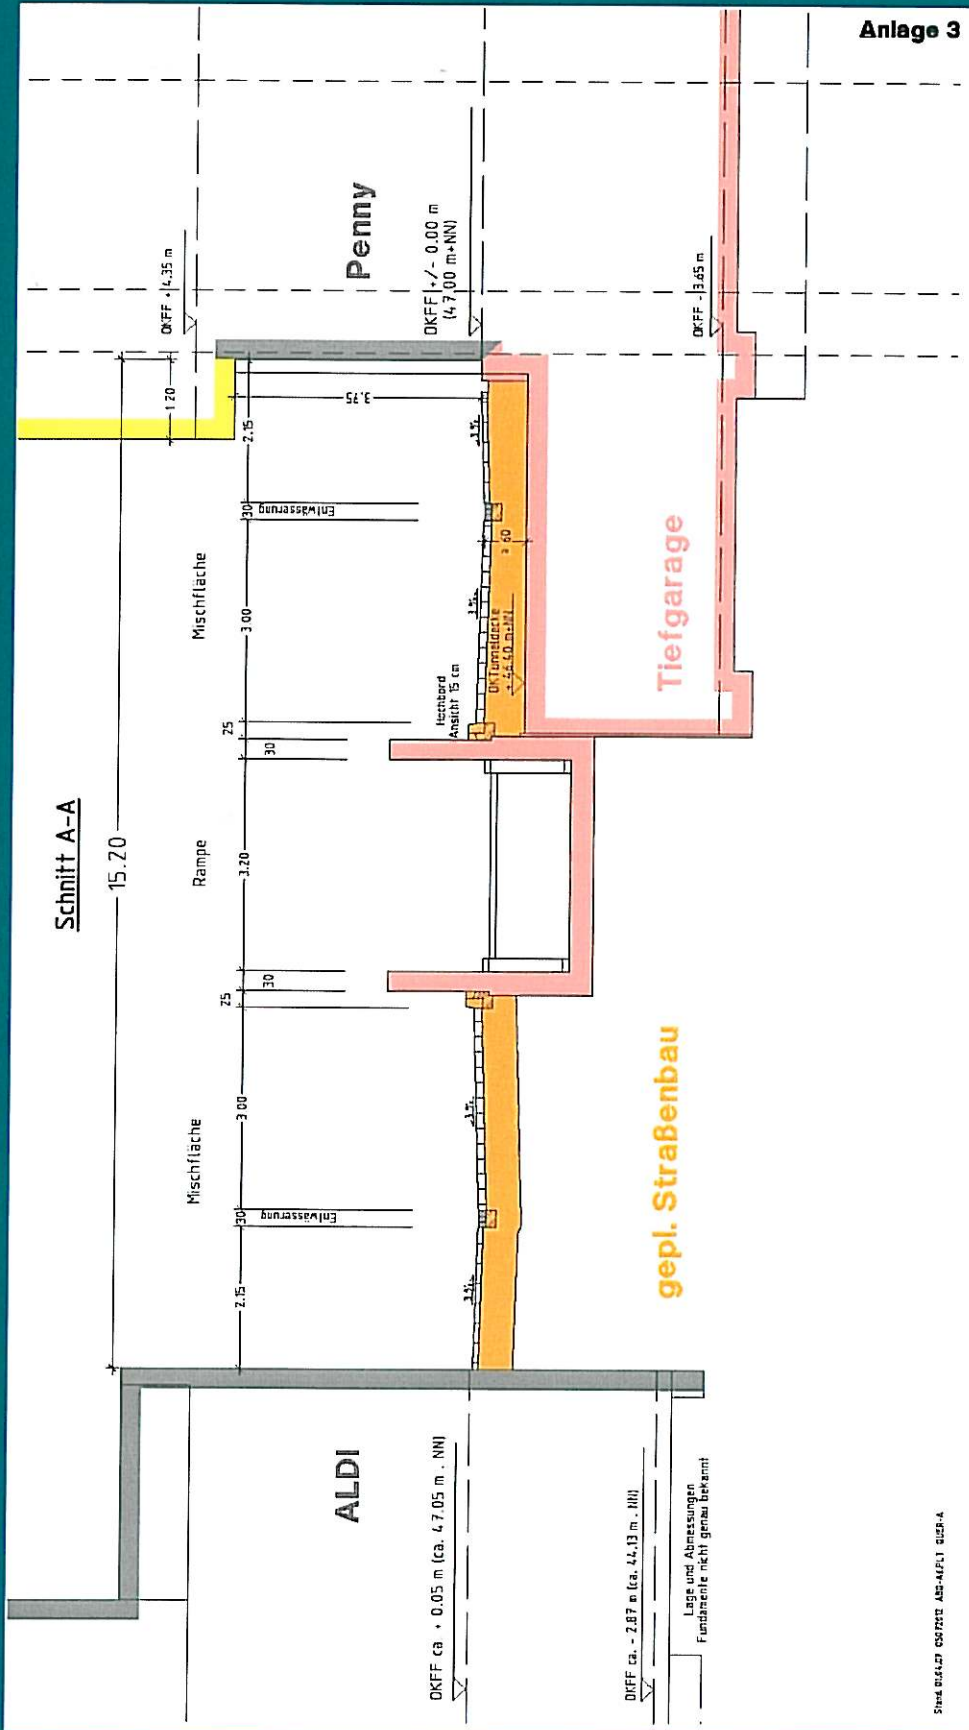


Schnitt B-B

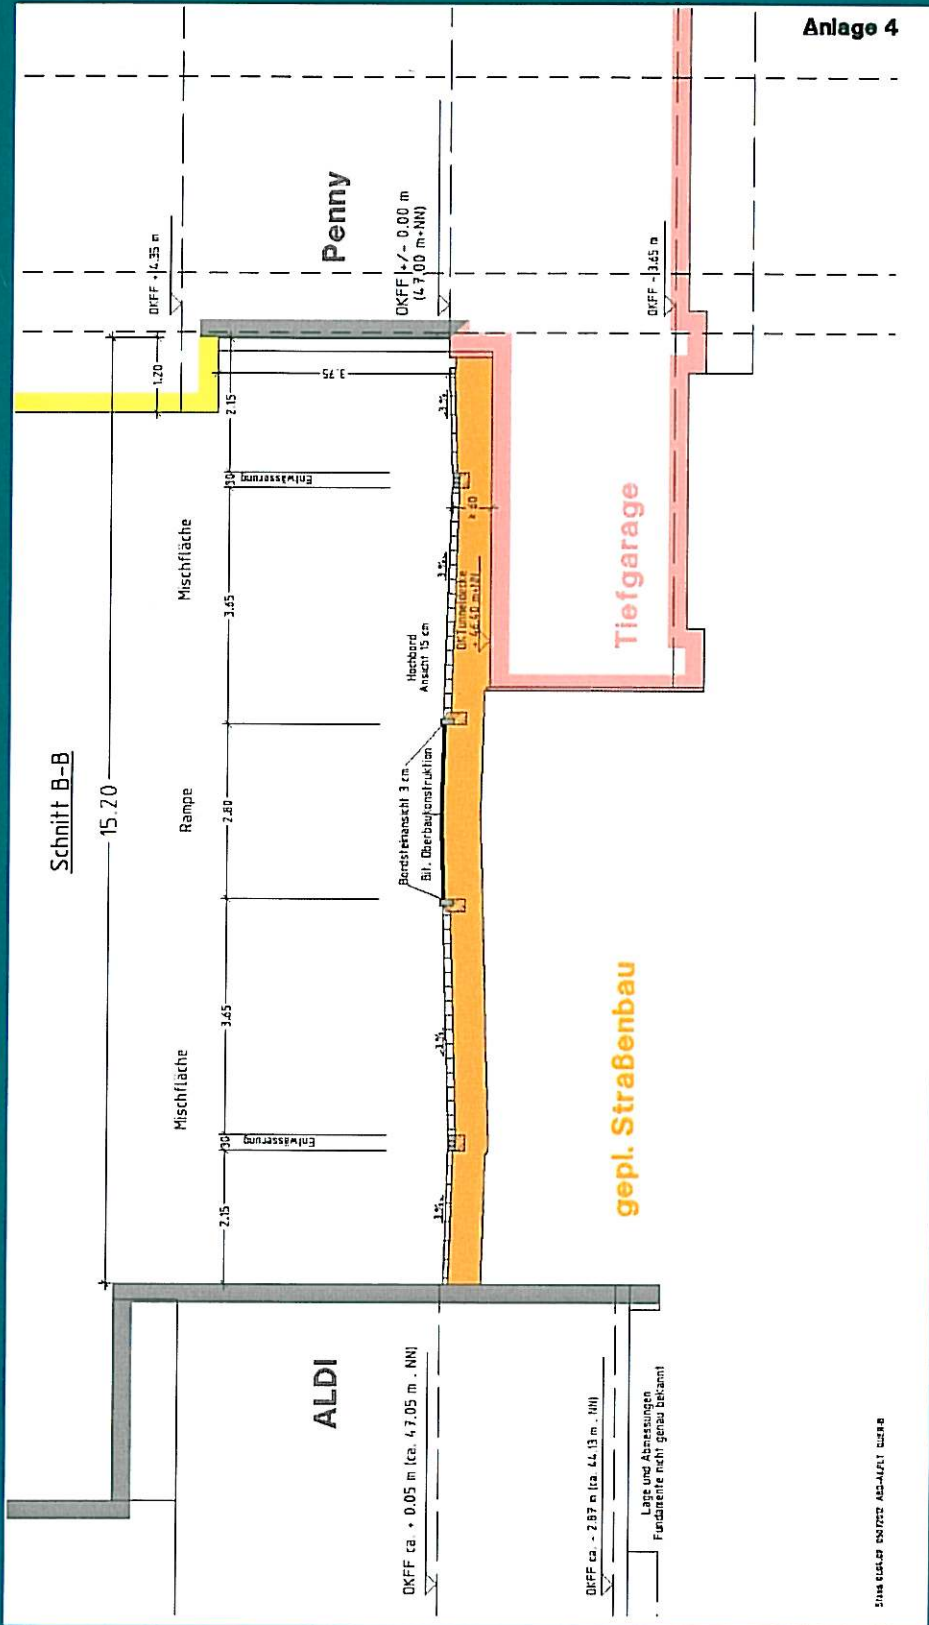

Schleppkurve aus dem Lehmannstieg

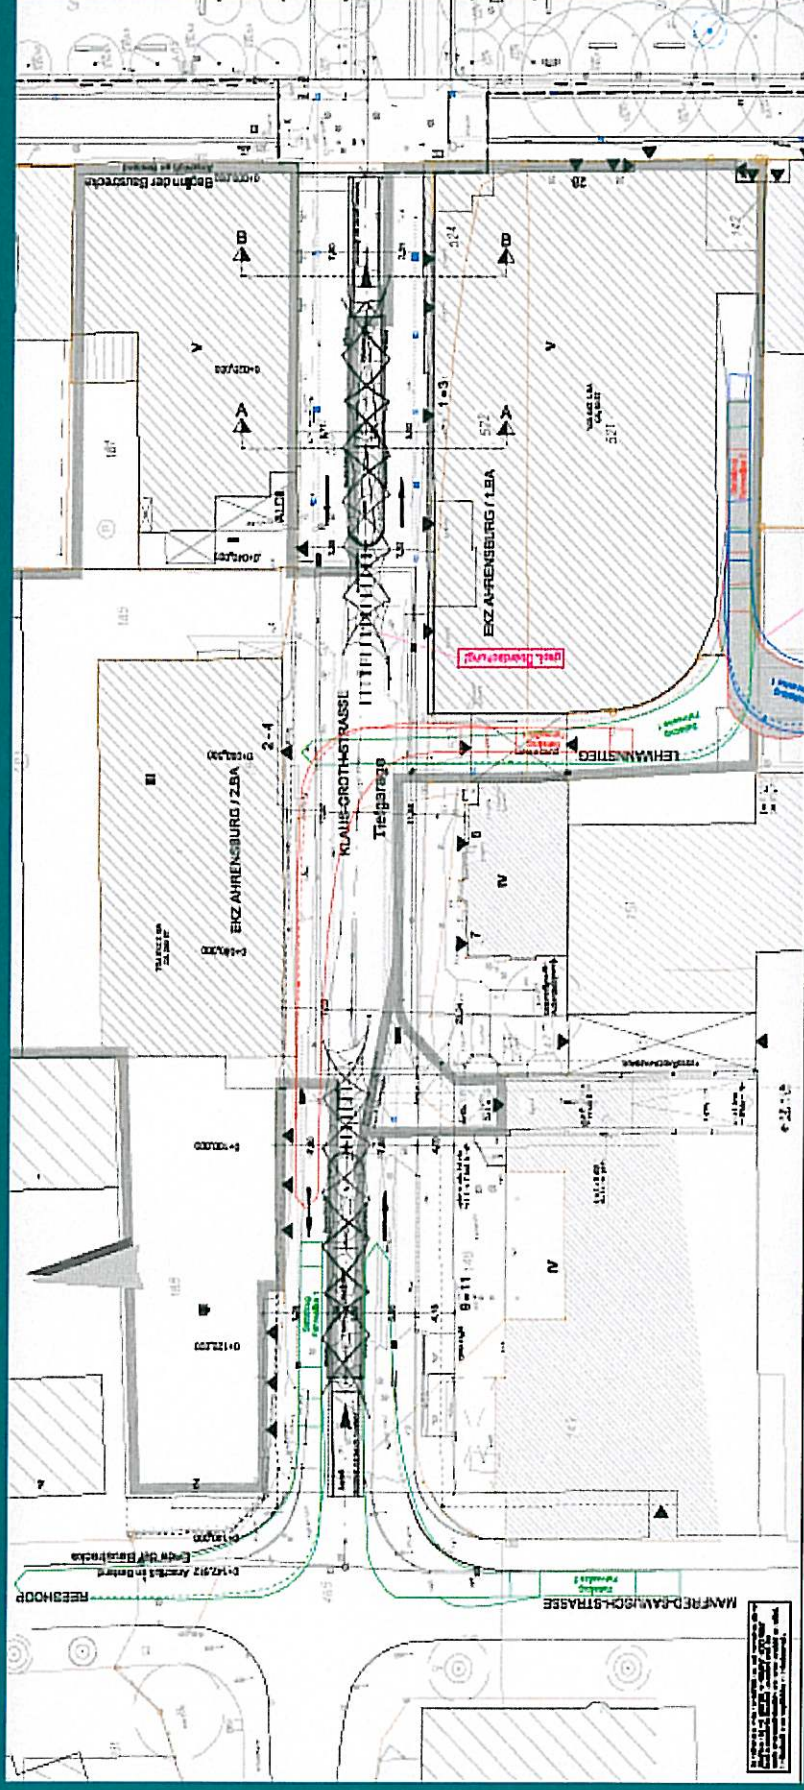

Schleppkurve von der Laderampe in den Lehmannstieg

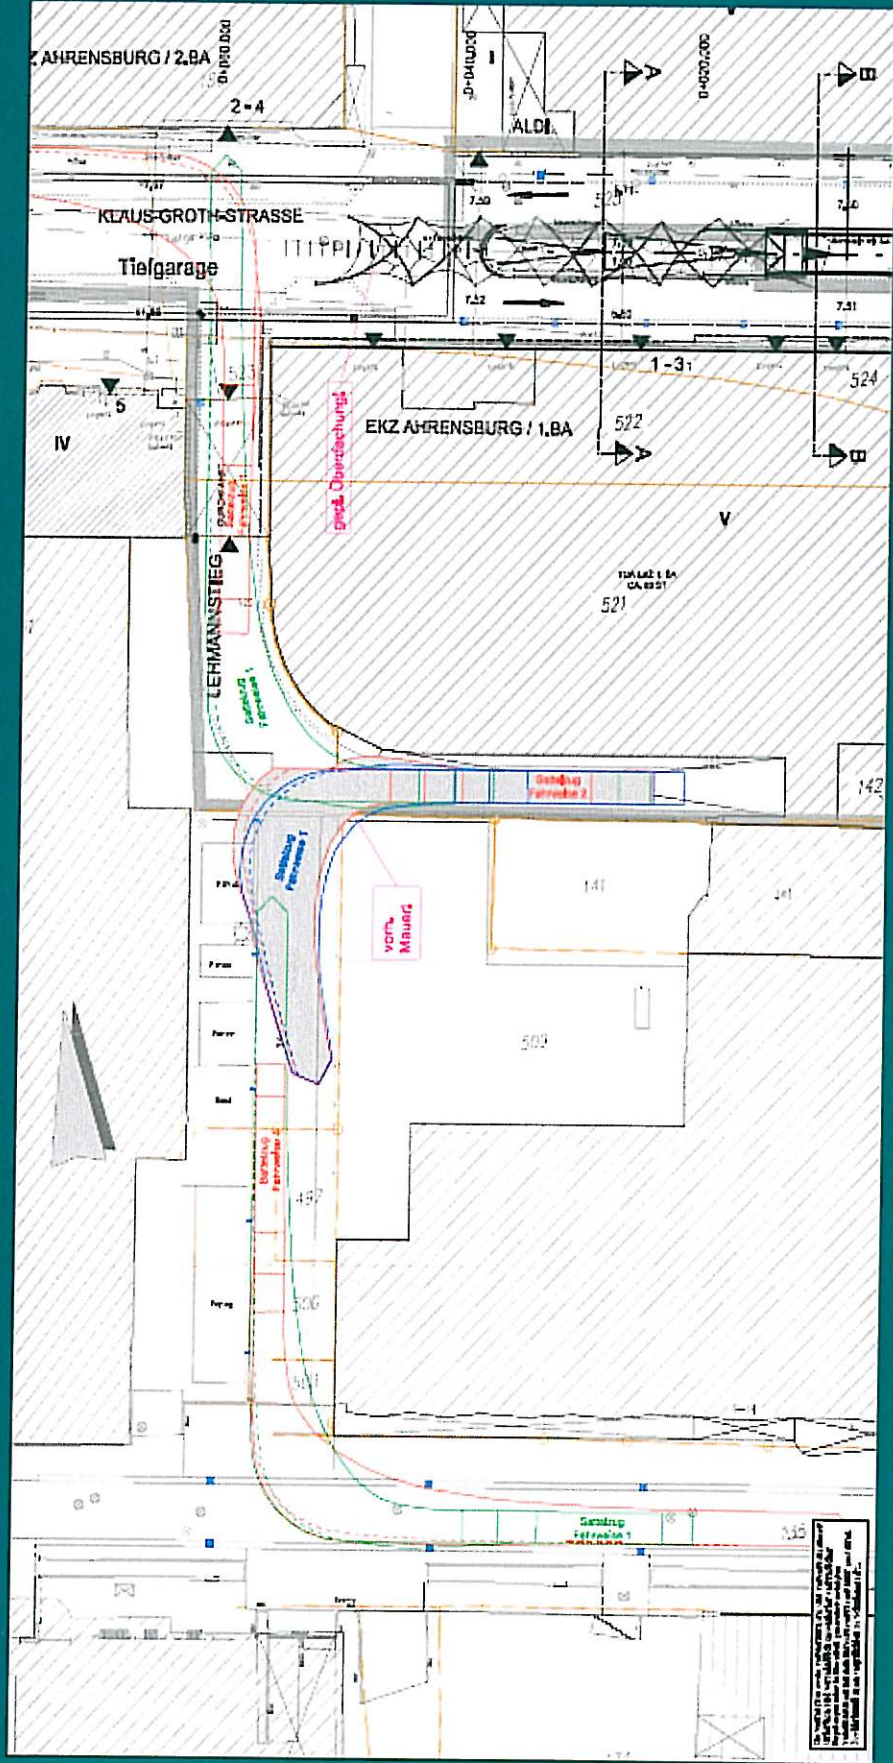

Ausfahrtssituation Laderampe



Rampensituation Klaus Grothstraße

