

Im Lage 1 zu Top 5





NEUBAU EINFELD - SPORTHALLE

SCHULE „AM HAGEN“
DÄNENWEG 13
22926 AHRENSBURG


BERNARD LIST
DPL ING. B. D. A.
ARCHITECT B. D. A.
HAGENSTRASSE 15

FOTOS BESTAND

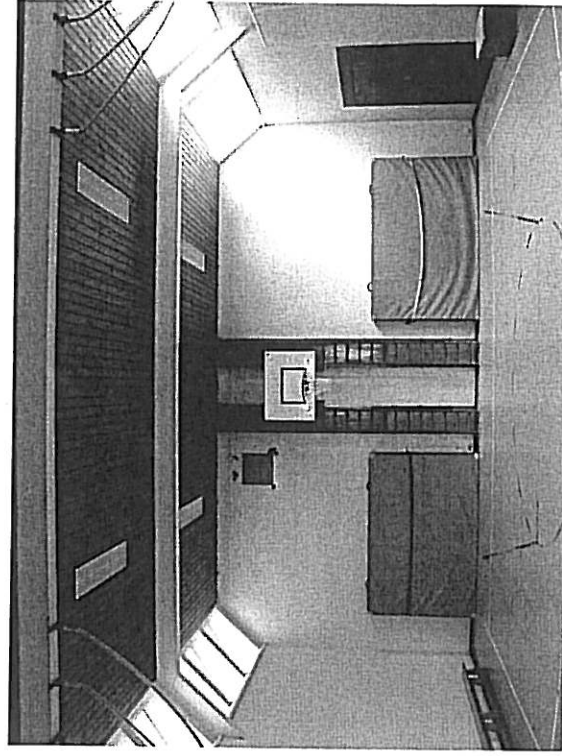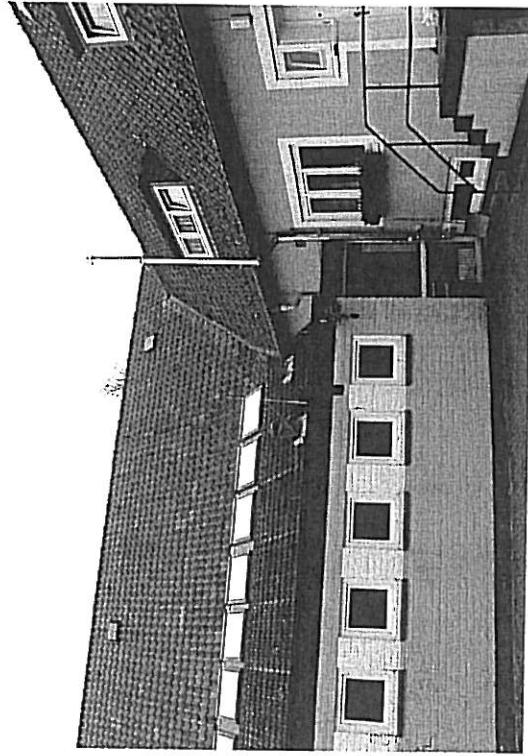


REINHARD LIST
DIPLOM-INGENIEUR
ARCHITECT B D A
HAGENSTRASSE 15


GRUNDRISS ERDGESCHOSS BESTAND

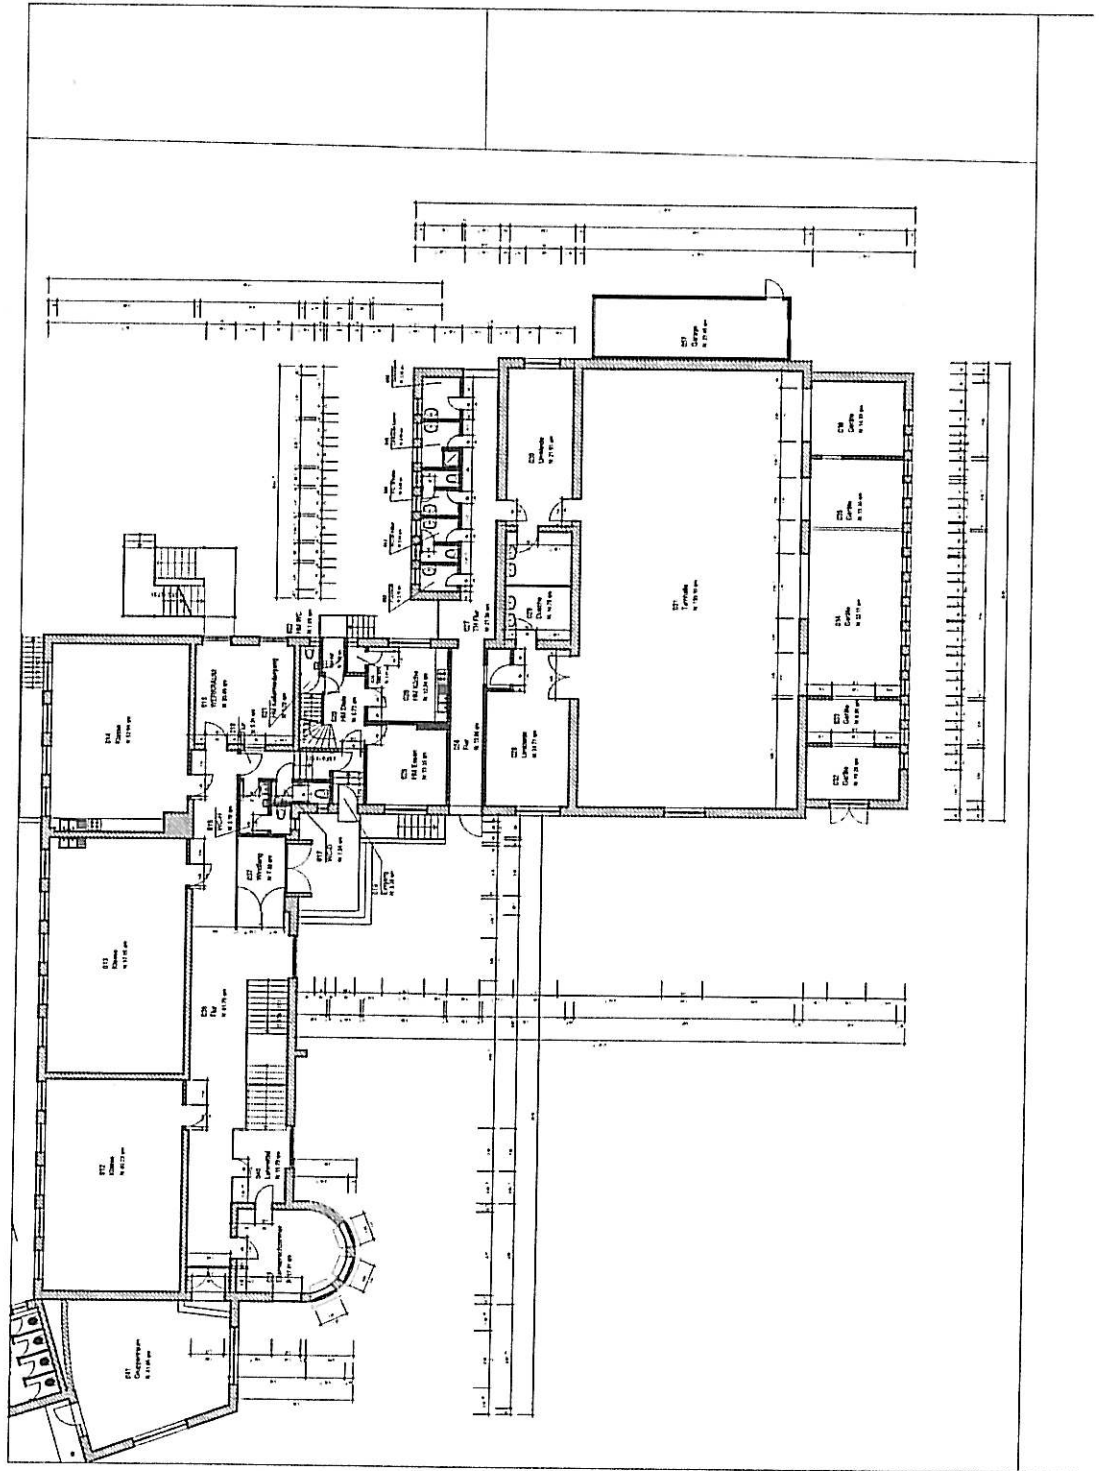

LAGEPLAN

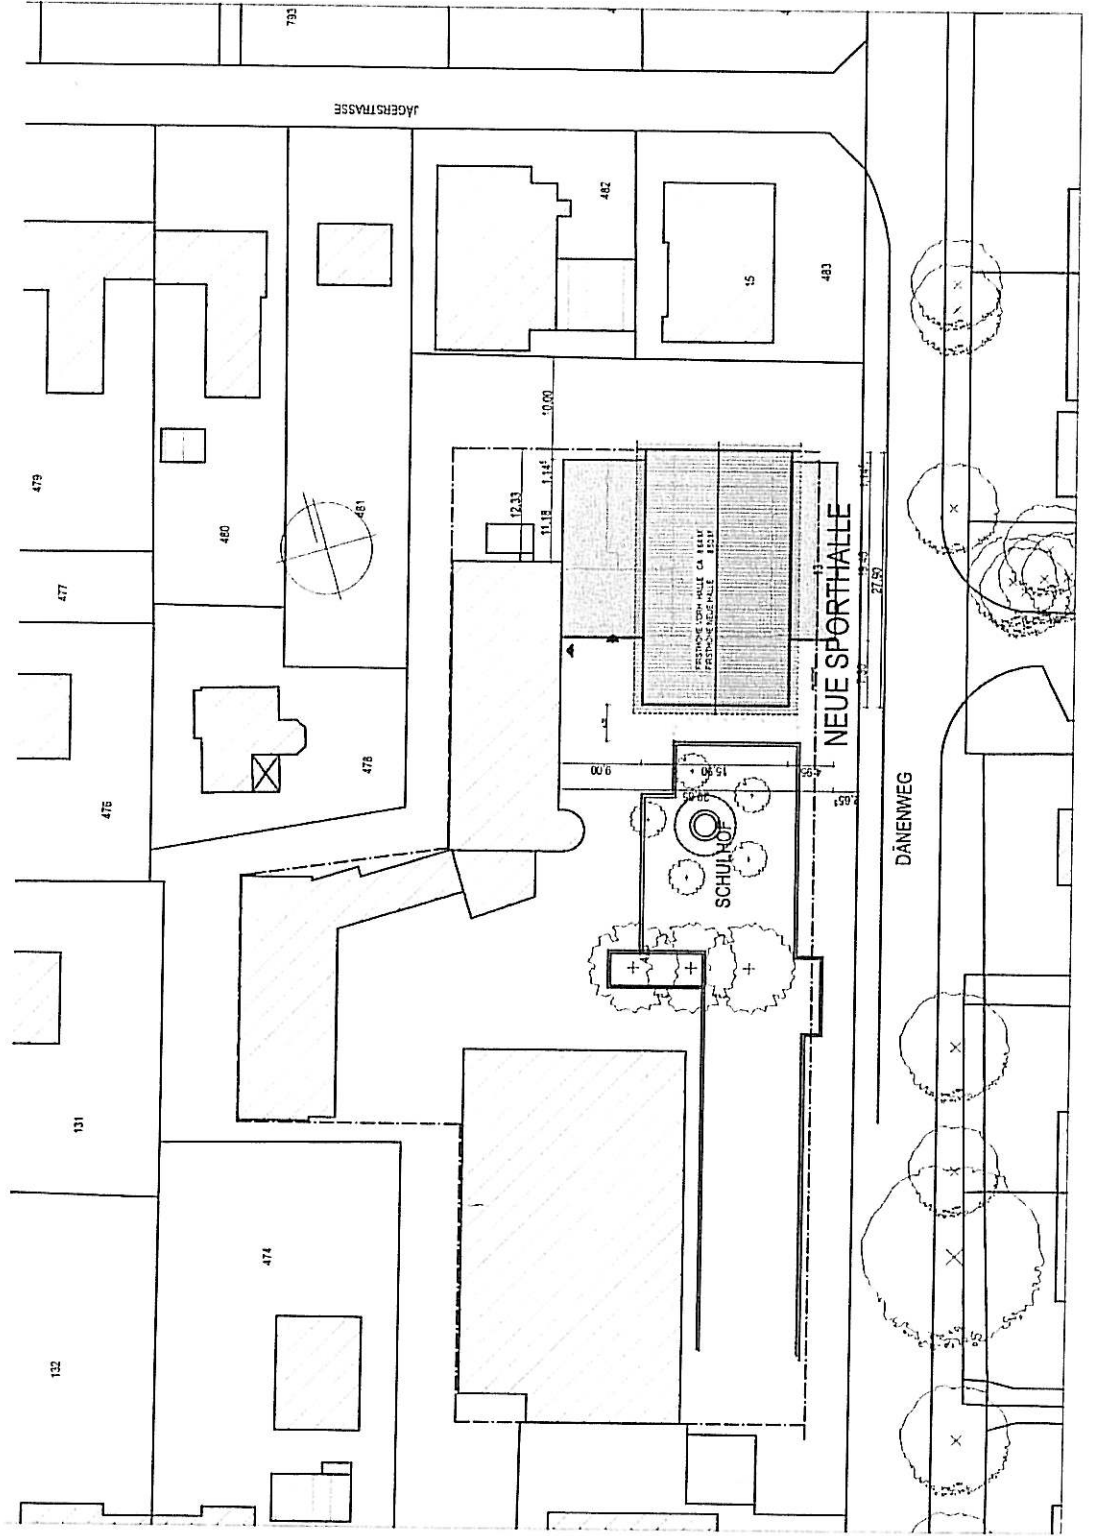


GRUNDRISS ERDGESCHOSS PLANUNG

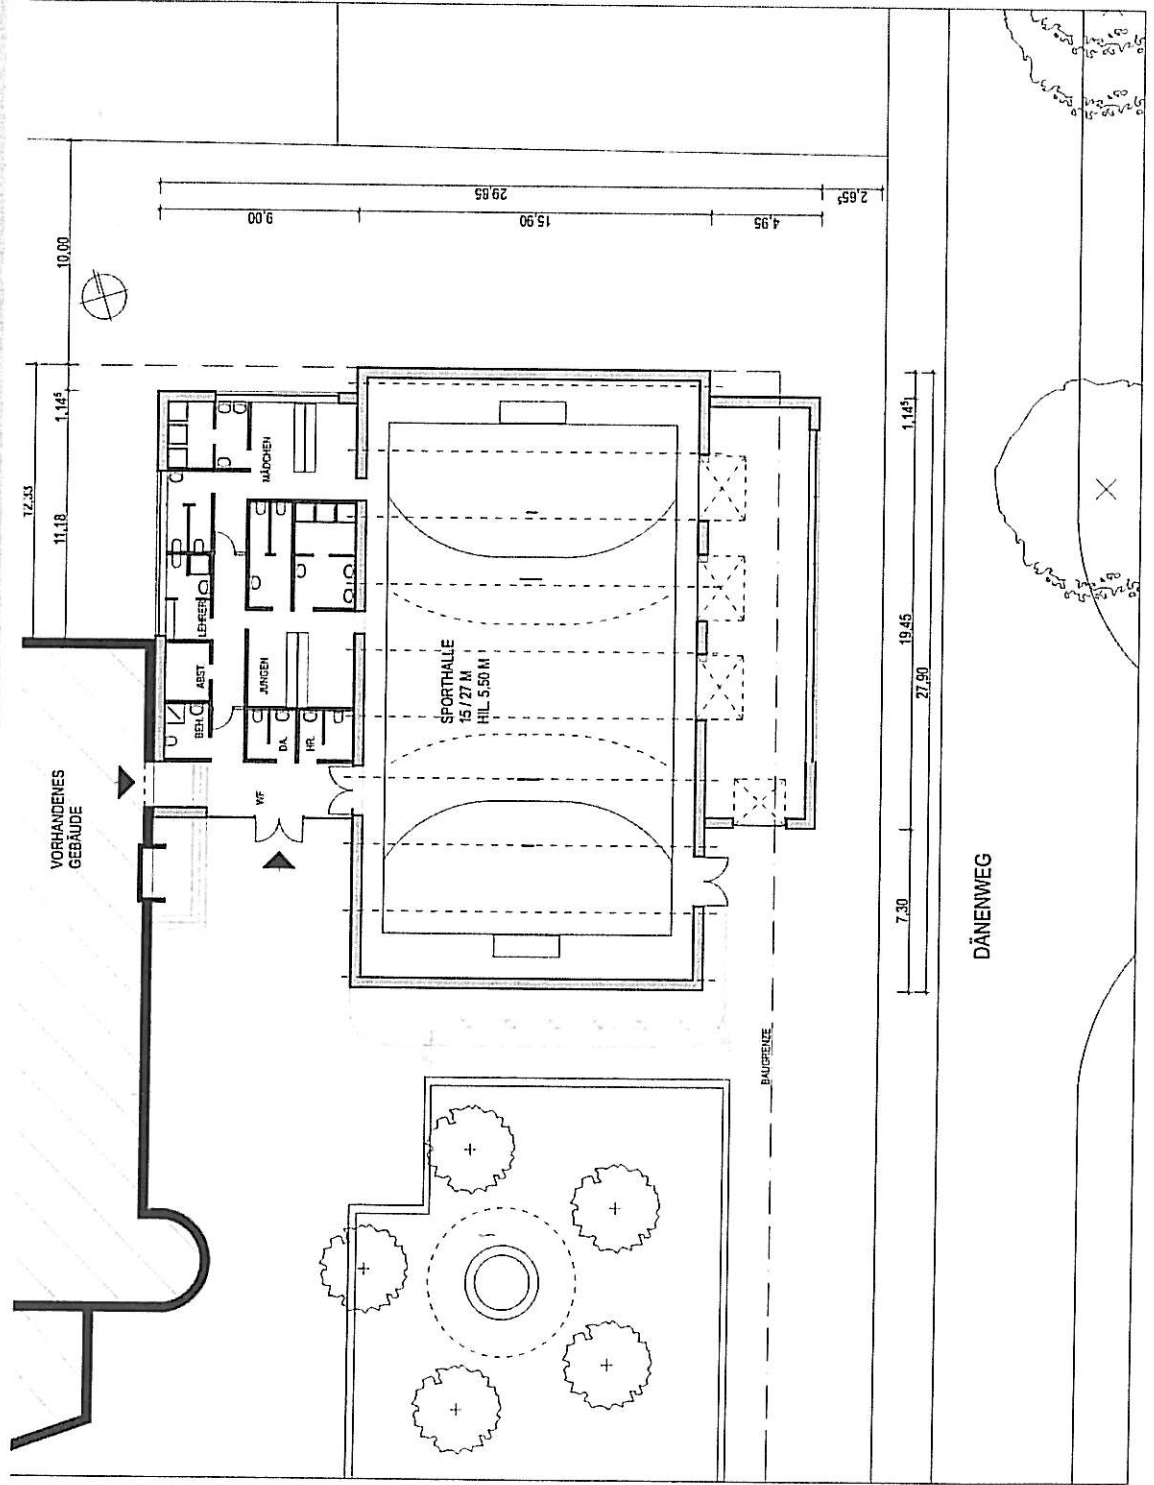


REINHARD LIST
DPL ING B D A
ARCHITECT B D A
HAGENSTRASSE 15

NEUBAU EINFELD – SPORTHALLE SCHULE „AM HAGEN

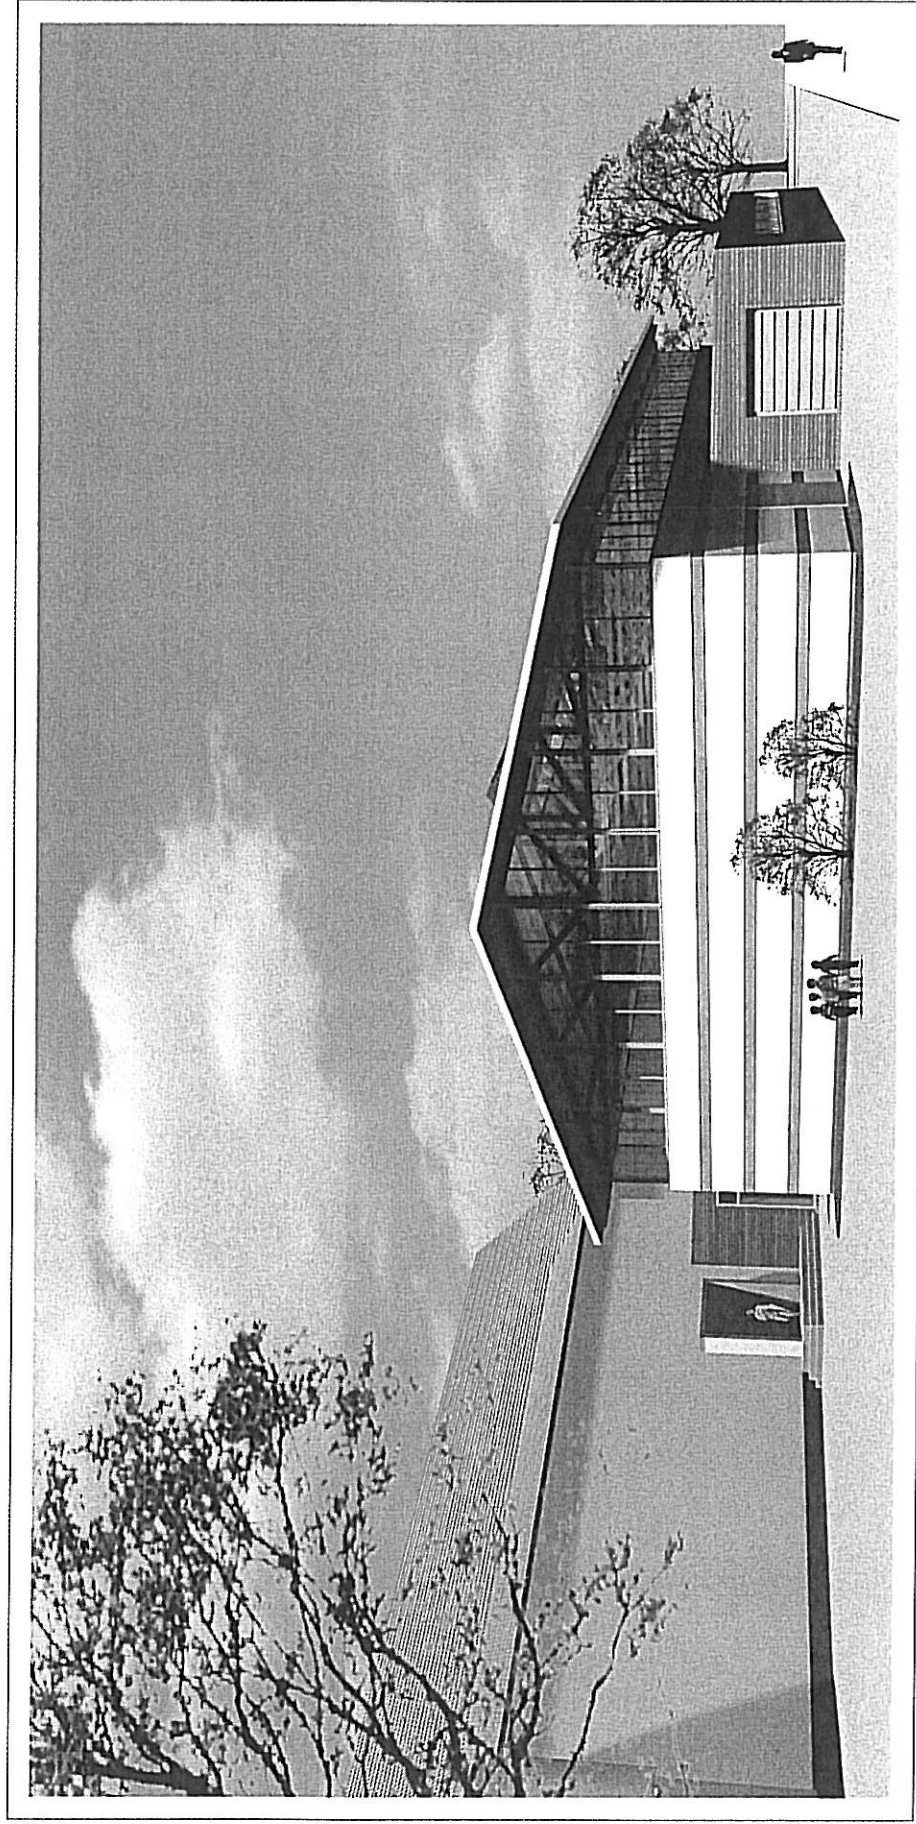


BERNHARD LIST
DIPLOM-INGENIEUR
ARCHITECT B.D.A.
HAGENSTRASSE 15

NEUBAU EINFELD – SPORTHALLE SCHULE „AM HAGEN

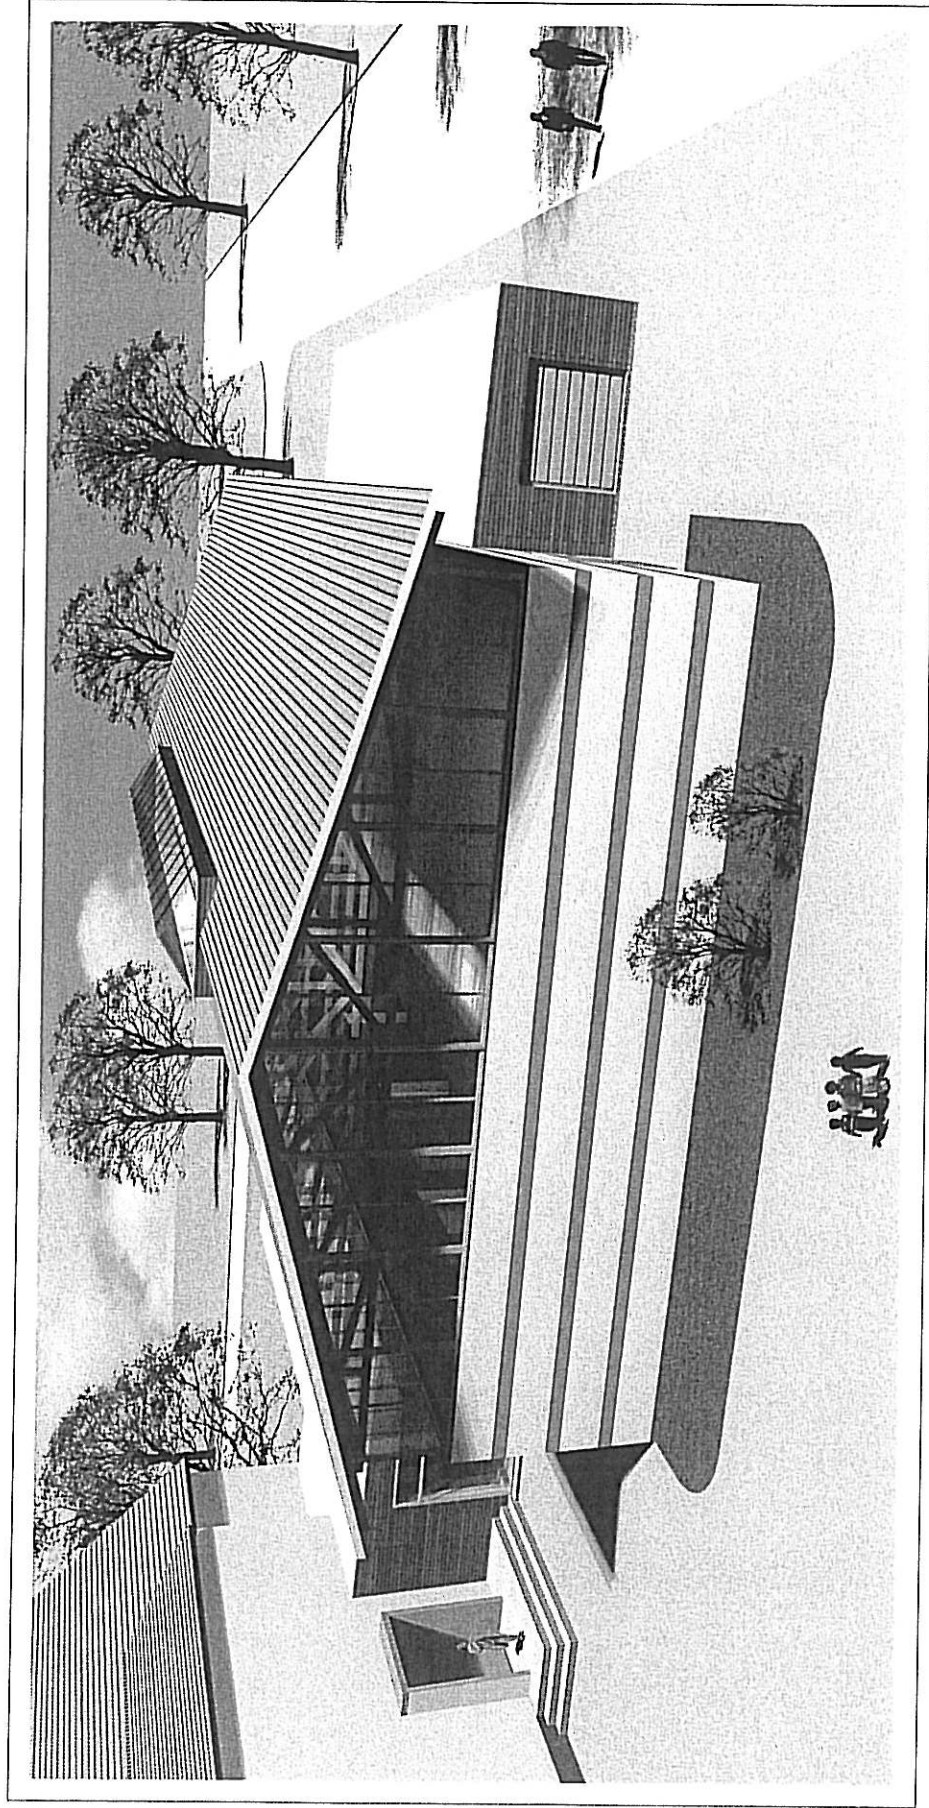

BERNHARD LIST
DPL ING.
ARCHITECT B D A
HAGENSTRASSE 15

NEUBAU EINFELD – SPORTHALLE SCHULE „AM HAGEN

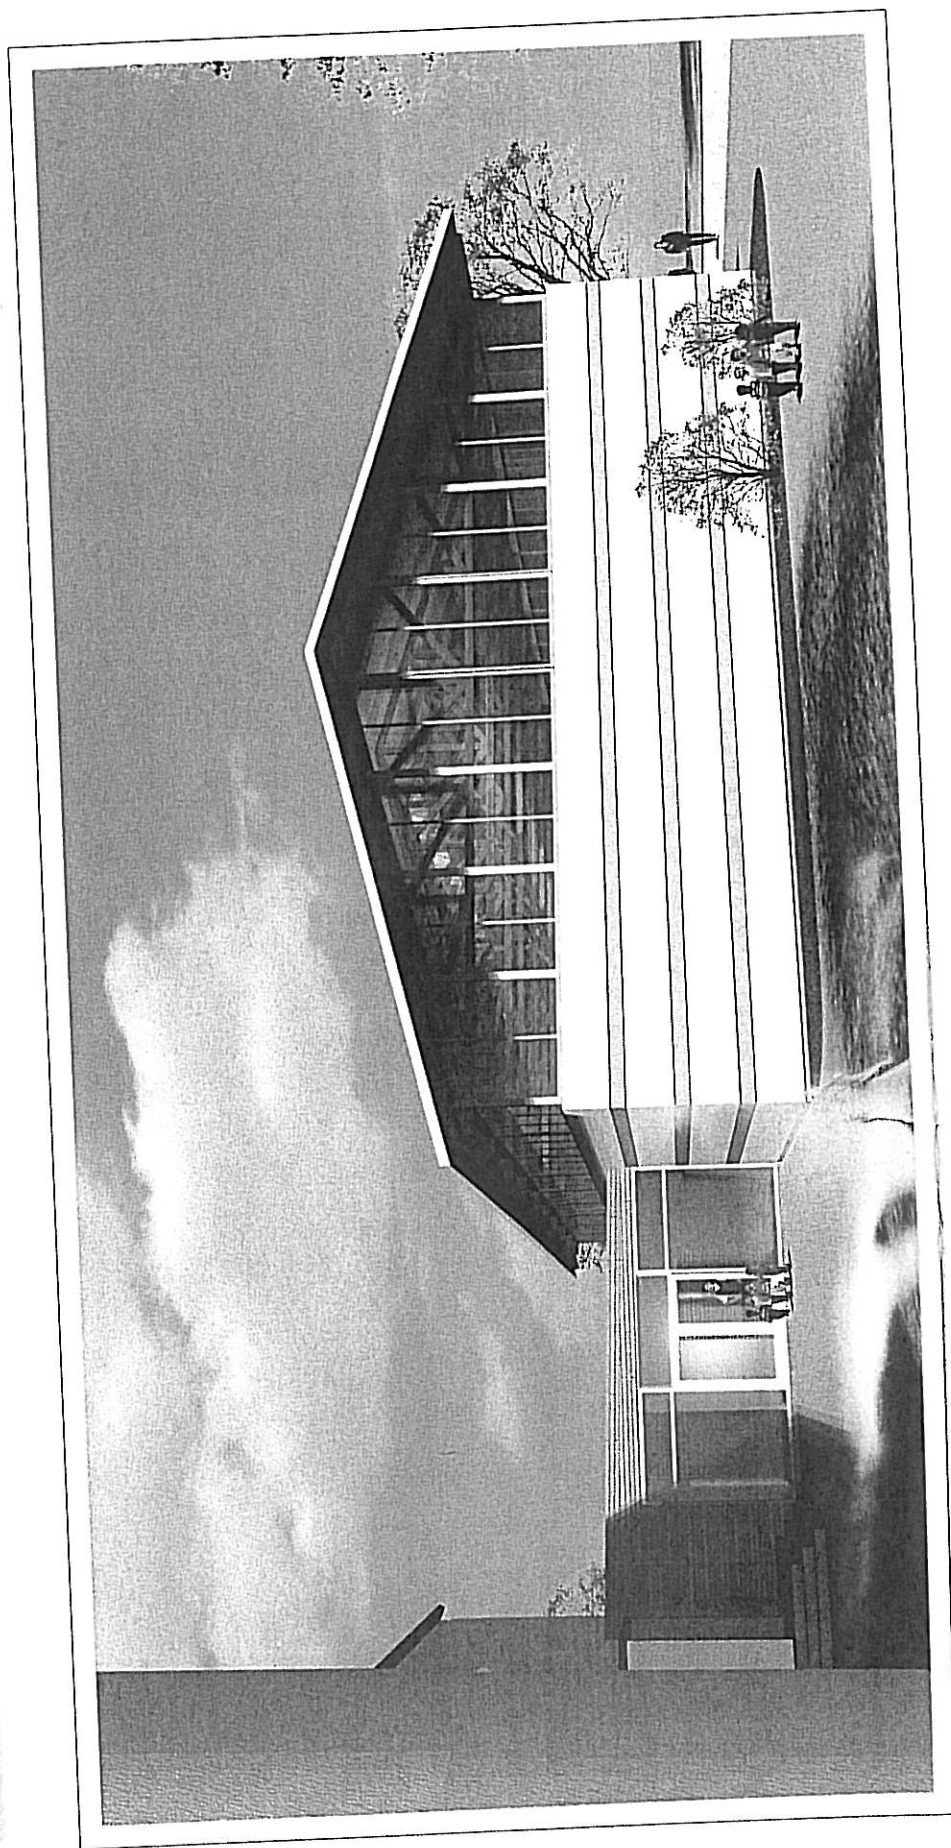

BERNARD LIST
Dipl. Ing.
Architekt B. D. A.
Hagenstrasse 15
