



# STORMARNSCHULE – ANBAU CAFETERIA

Anlage 2 zu Top 5

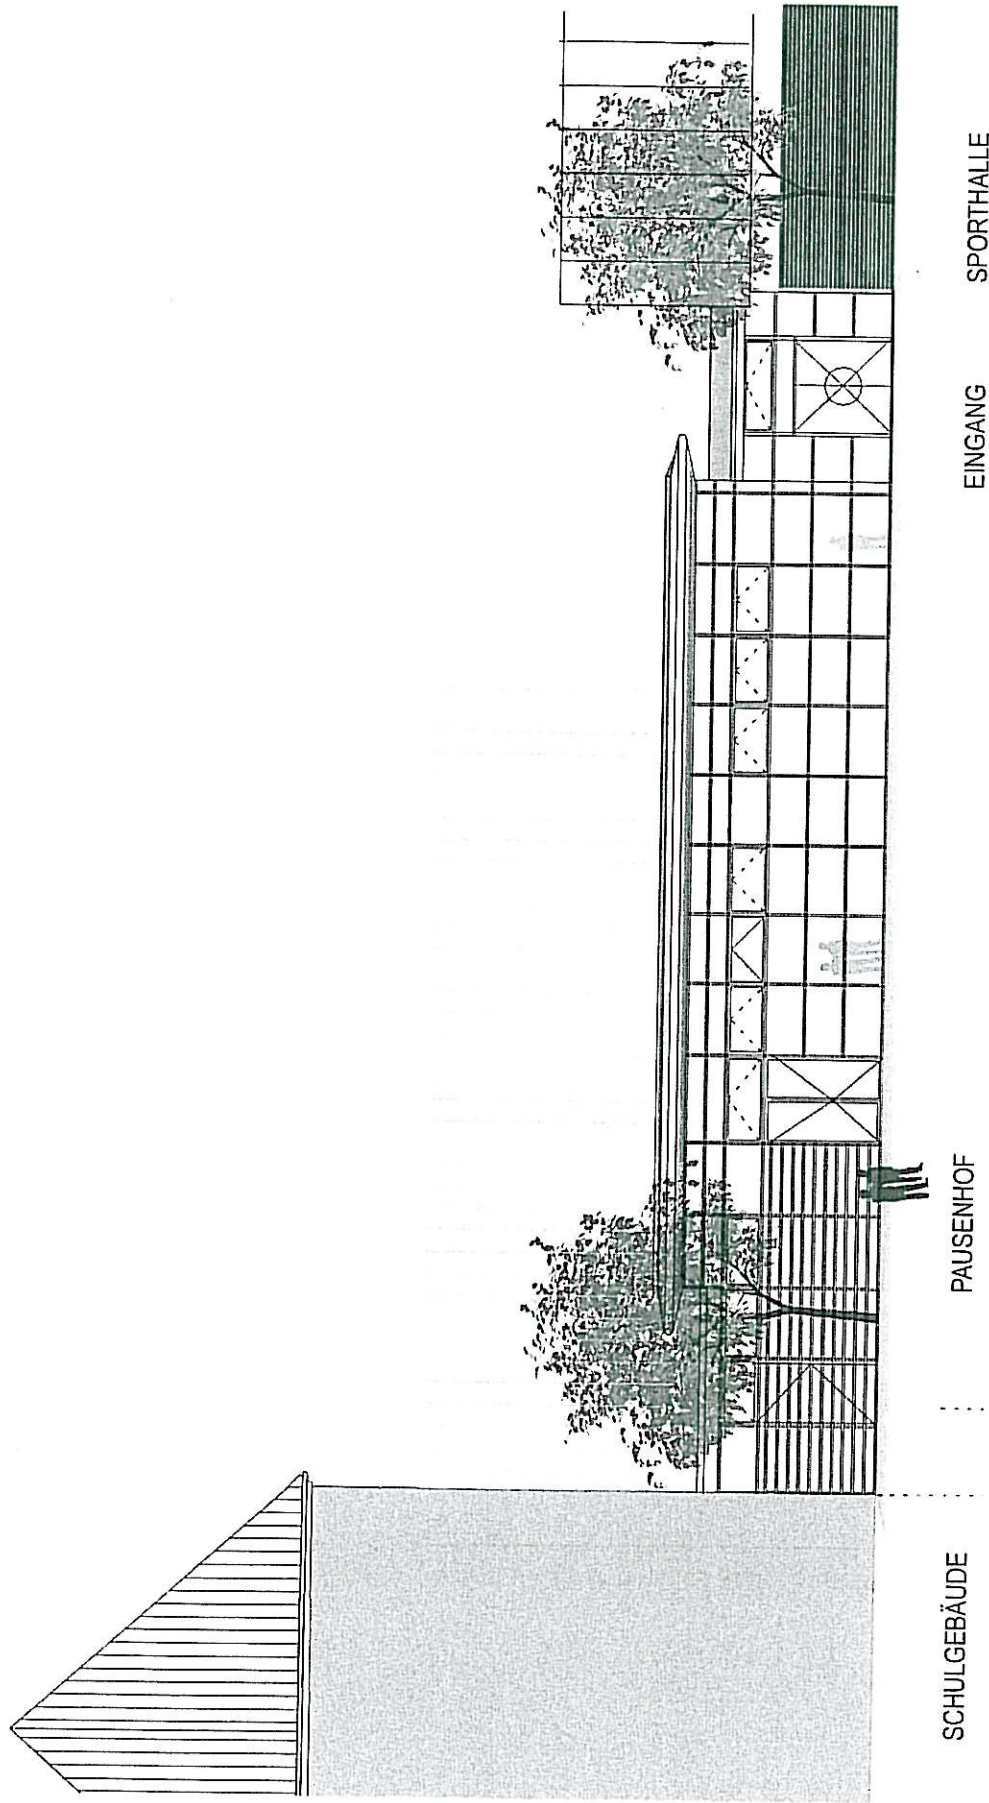


ARCHITEKT ARNE MAGNUSSON - DÜPPELSTRASSE 12 - 24106 KIEL

# STORMARNSCHULE -- ANBAU CAFETERIA

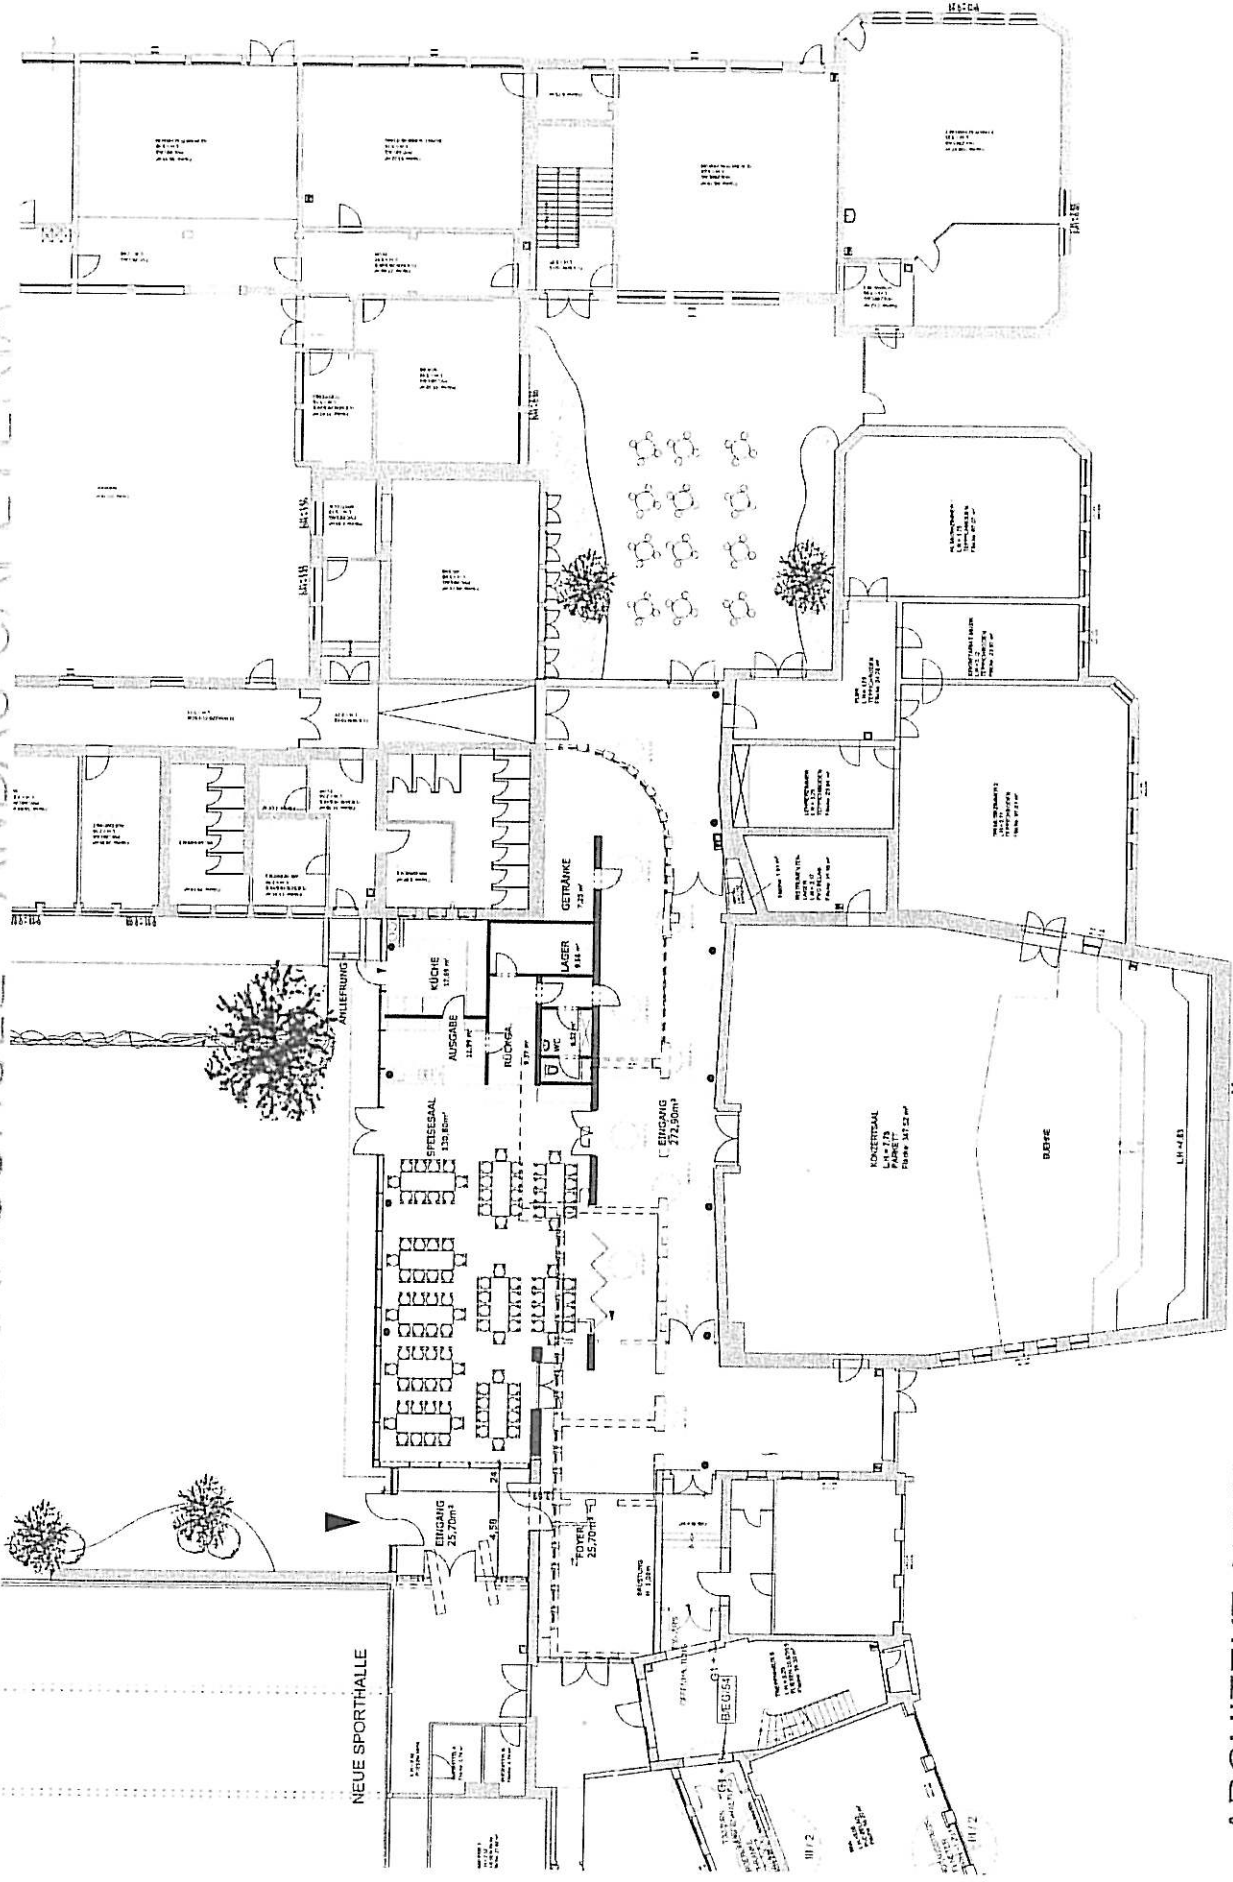

ARCHITEKT ARNE MAGNUSSON - DÜPPELSTRASSE 12 - 24106 KIEL GRUNDRISS EG


# STORMARNSCHULE – ANBAU CAFETERIA

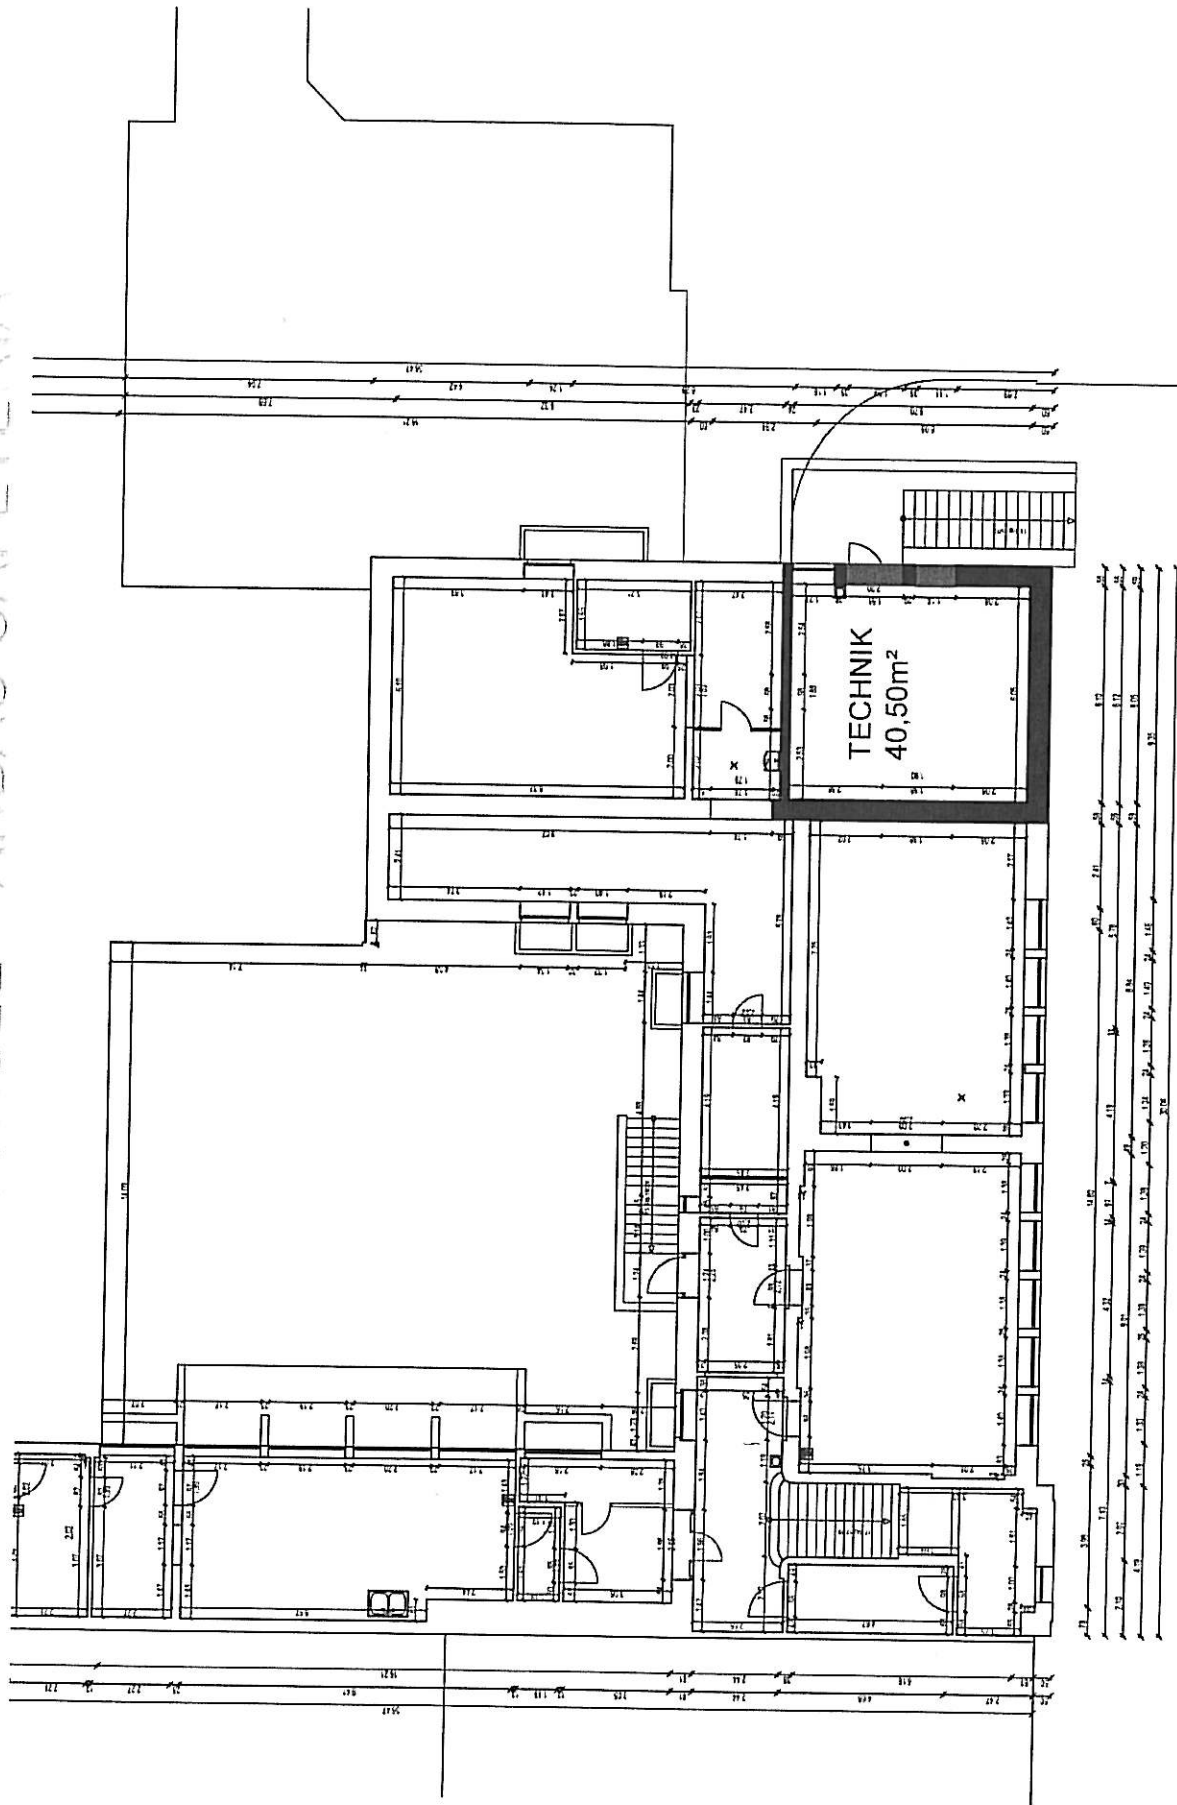

ARCHITEKT ARNE MAGNUSSON - DÜPPELSTRASSE 12 - 24106 KIEL

GRUNDRISS KG

# STORMARNSCHULE – ANBAU CAFETERIA

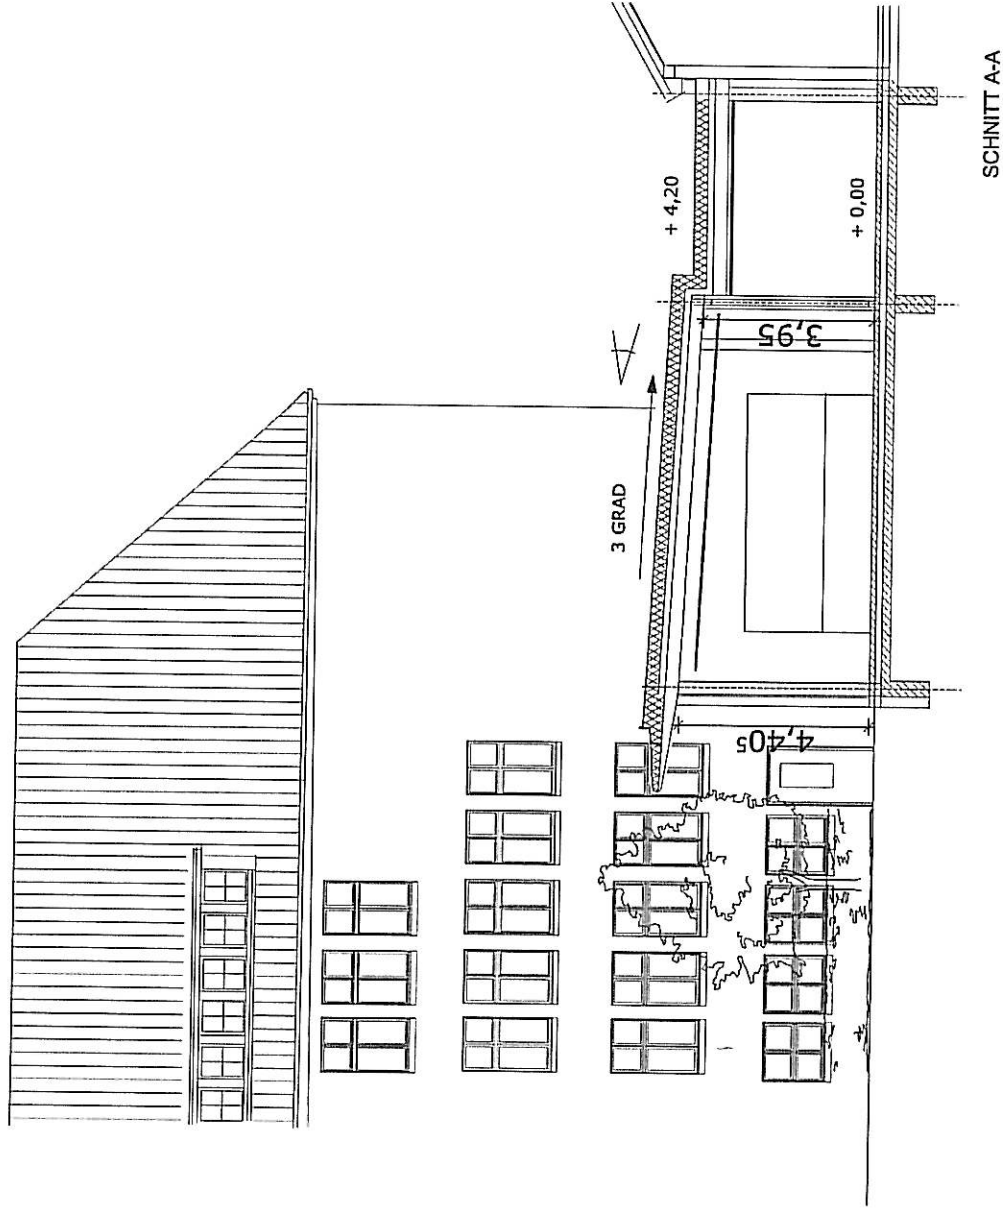

ARCHITEKT ARNE MAGNUSSEN - DÜPPELSTRASSE 12 - 24106 KIEL

SCHNITT