


Anlage zu TOP 6



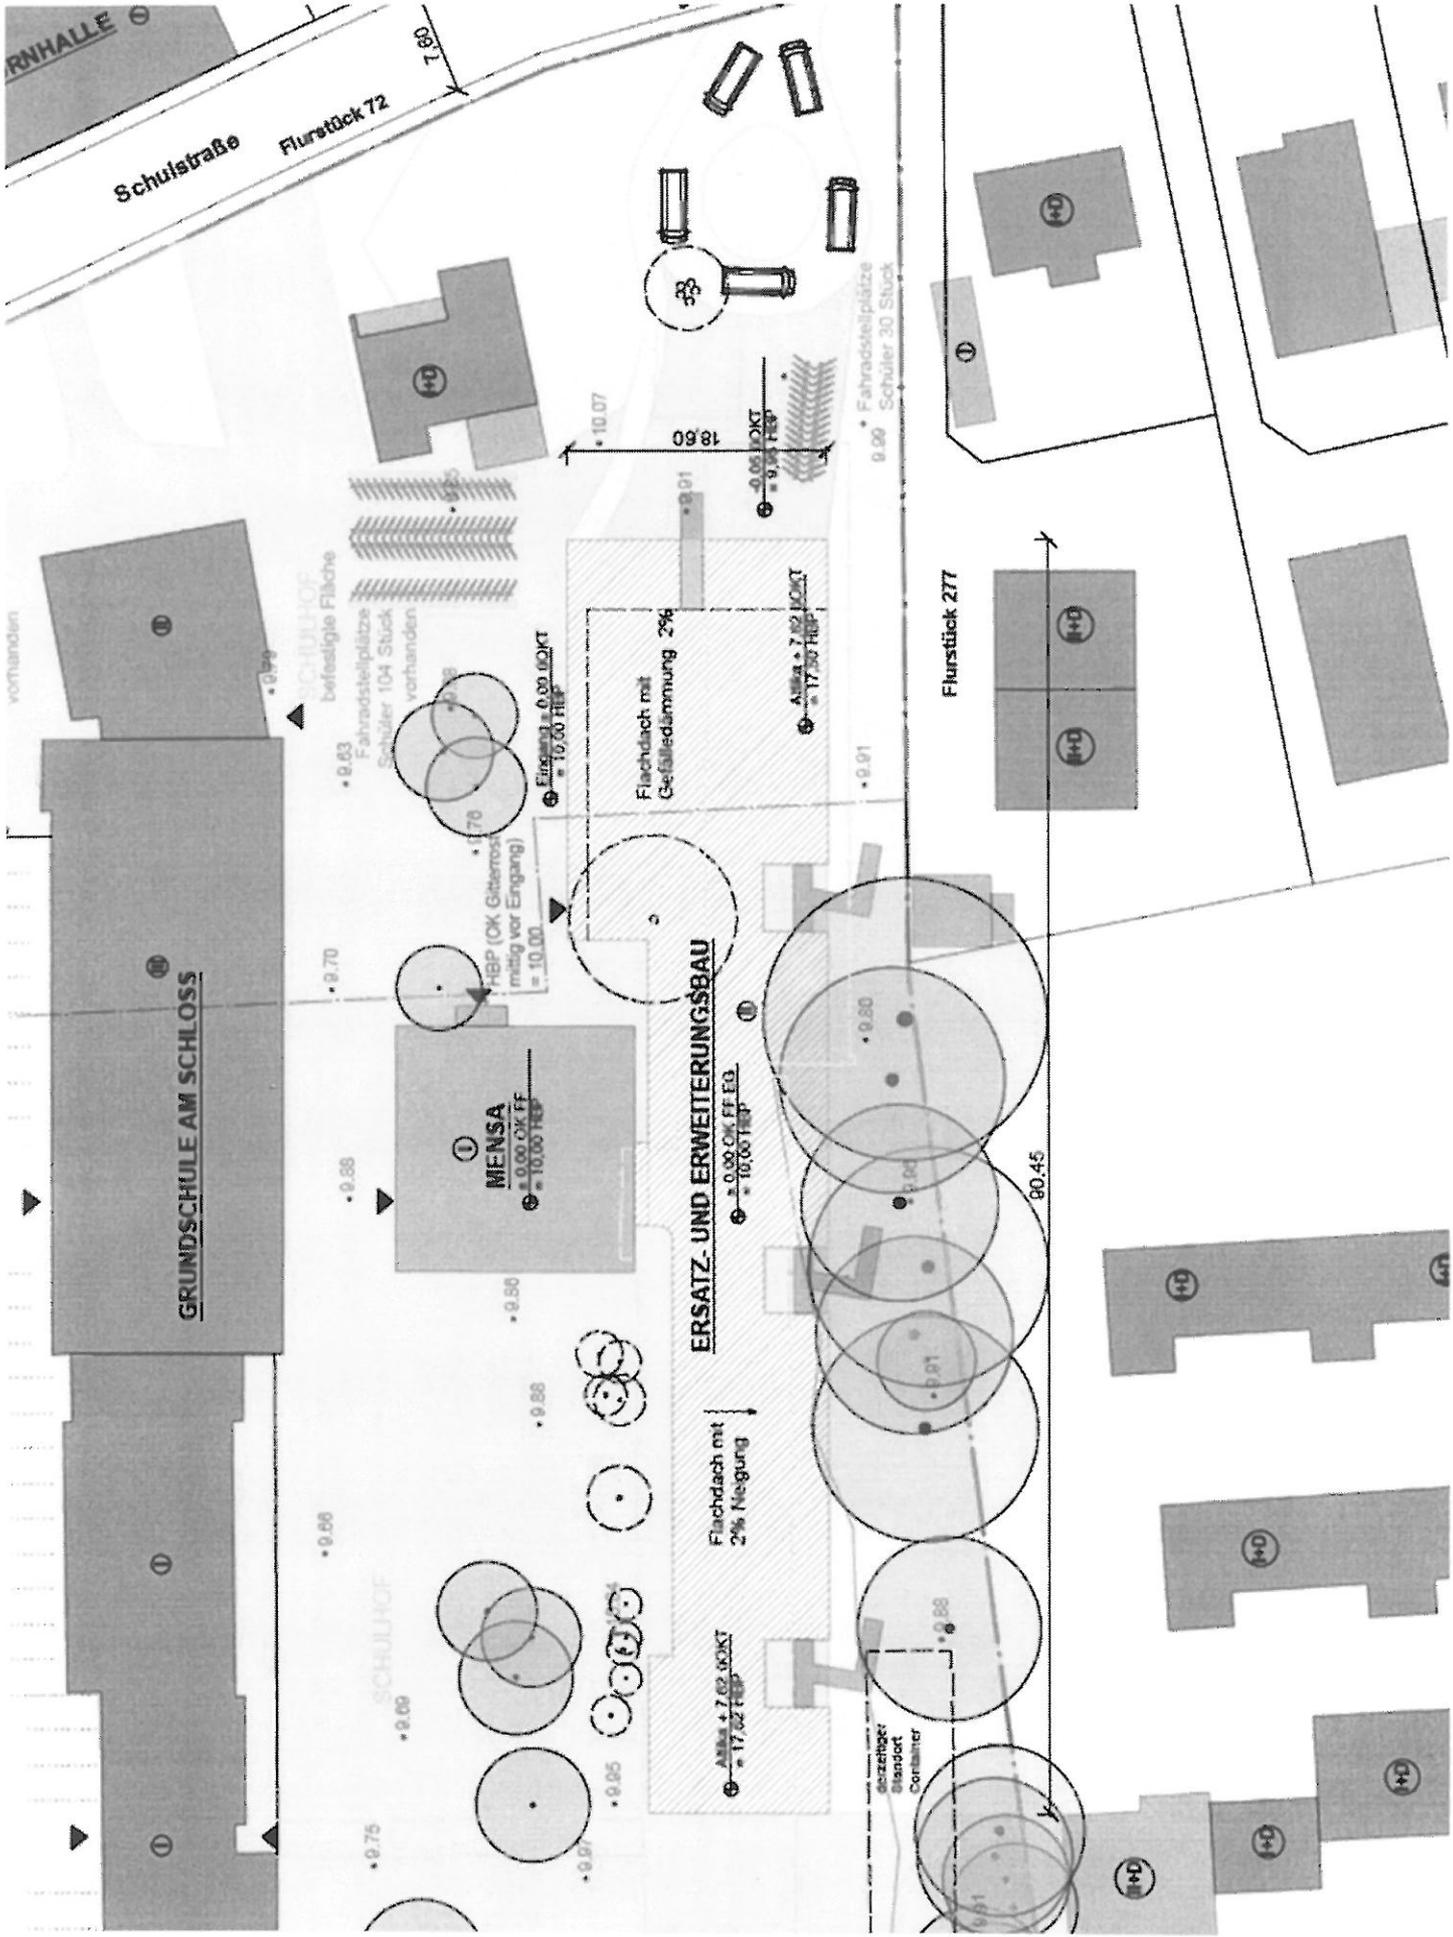

RNHALLE

Schulstraße Flurstück 72

GRUNDSCHULE AM SCHLOSS

MENSA

ERSATZ- UND ERWEITERUNGSBAU

SCHULHOF  
befestigte Fläche

SCHULHOF

Flurstück 277

Flachdach mit  
2% Neigung

Flachdach mit  
Gefälledämmung 2%

Container

Fahrradstellplätze  
9.00 Schüler 30 Stück

Fahrradstellplätze  
Schüler 104 Stück  
vorhanden

HBP (OK Giberos)  
mitig vor Eingang  
-10.00

-0.00 OK FF ED.  
= 10.00 HBP

ANMA 7.02 OKKT  
= 17.02 HBP

ANMA 7.02 OKKT  
= 17.00 HBP

Eingang 0.00 OKKT  
= 10.00 HBP

+0.88

+0.88

+0.80

+0.88

+0.95

+0.97

+1.70

+10.07

18.80

-0.05 OKKT  
= 9.00 HBP

+0.91

+0.80

+1.00

+0.91

+0.88

+0.81

90.45

①





















































vorhanden


Hofräume  
 Räume in Doppelnutzung  
 Räume der Woldenhornschule  
 Verwaltung

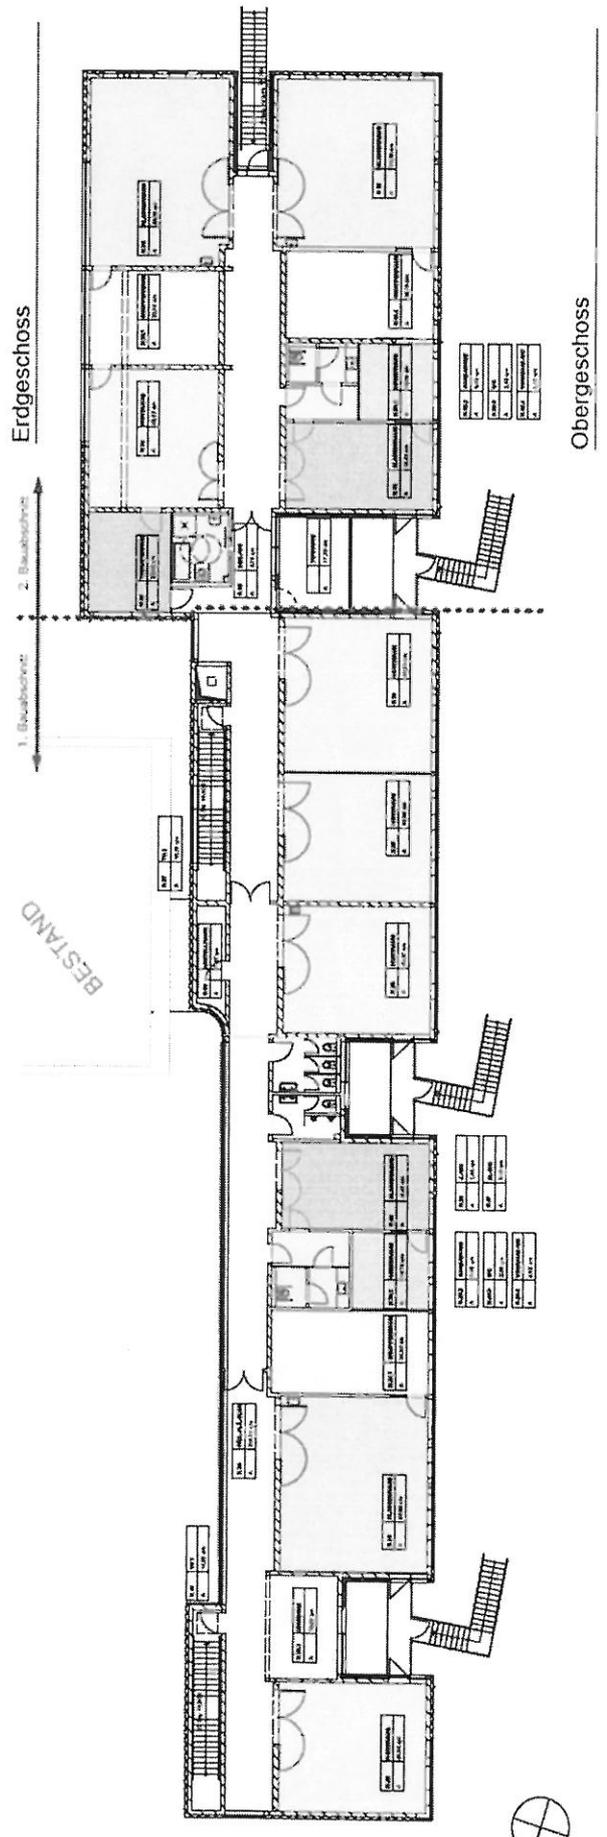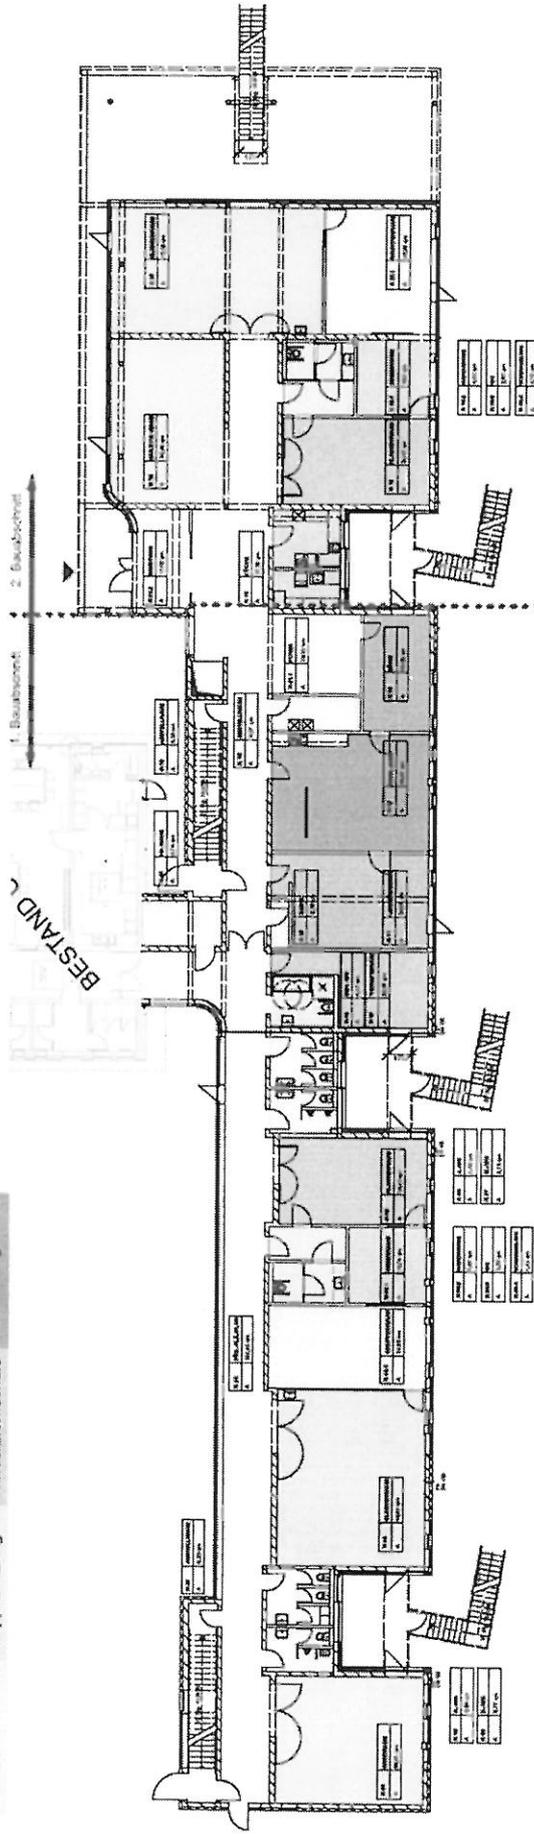

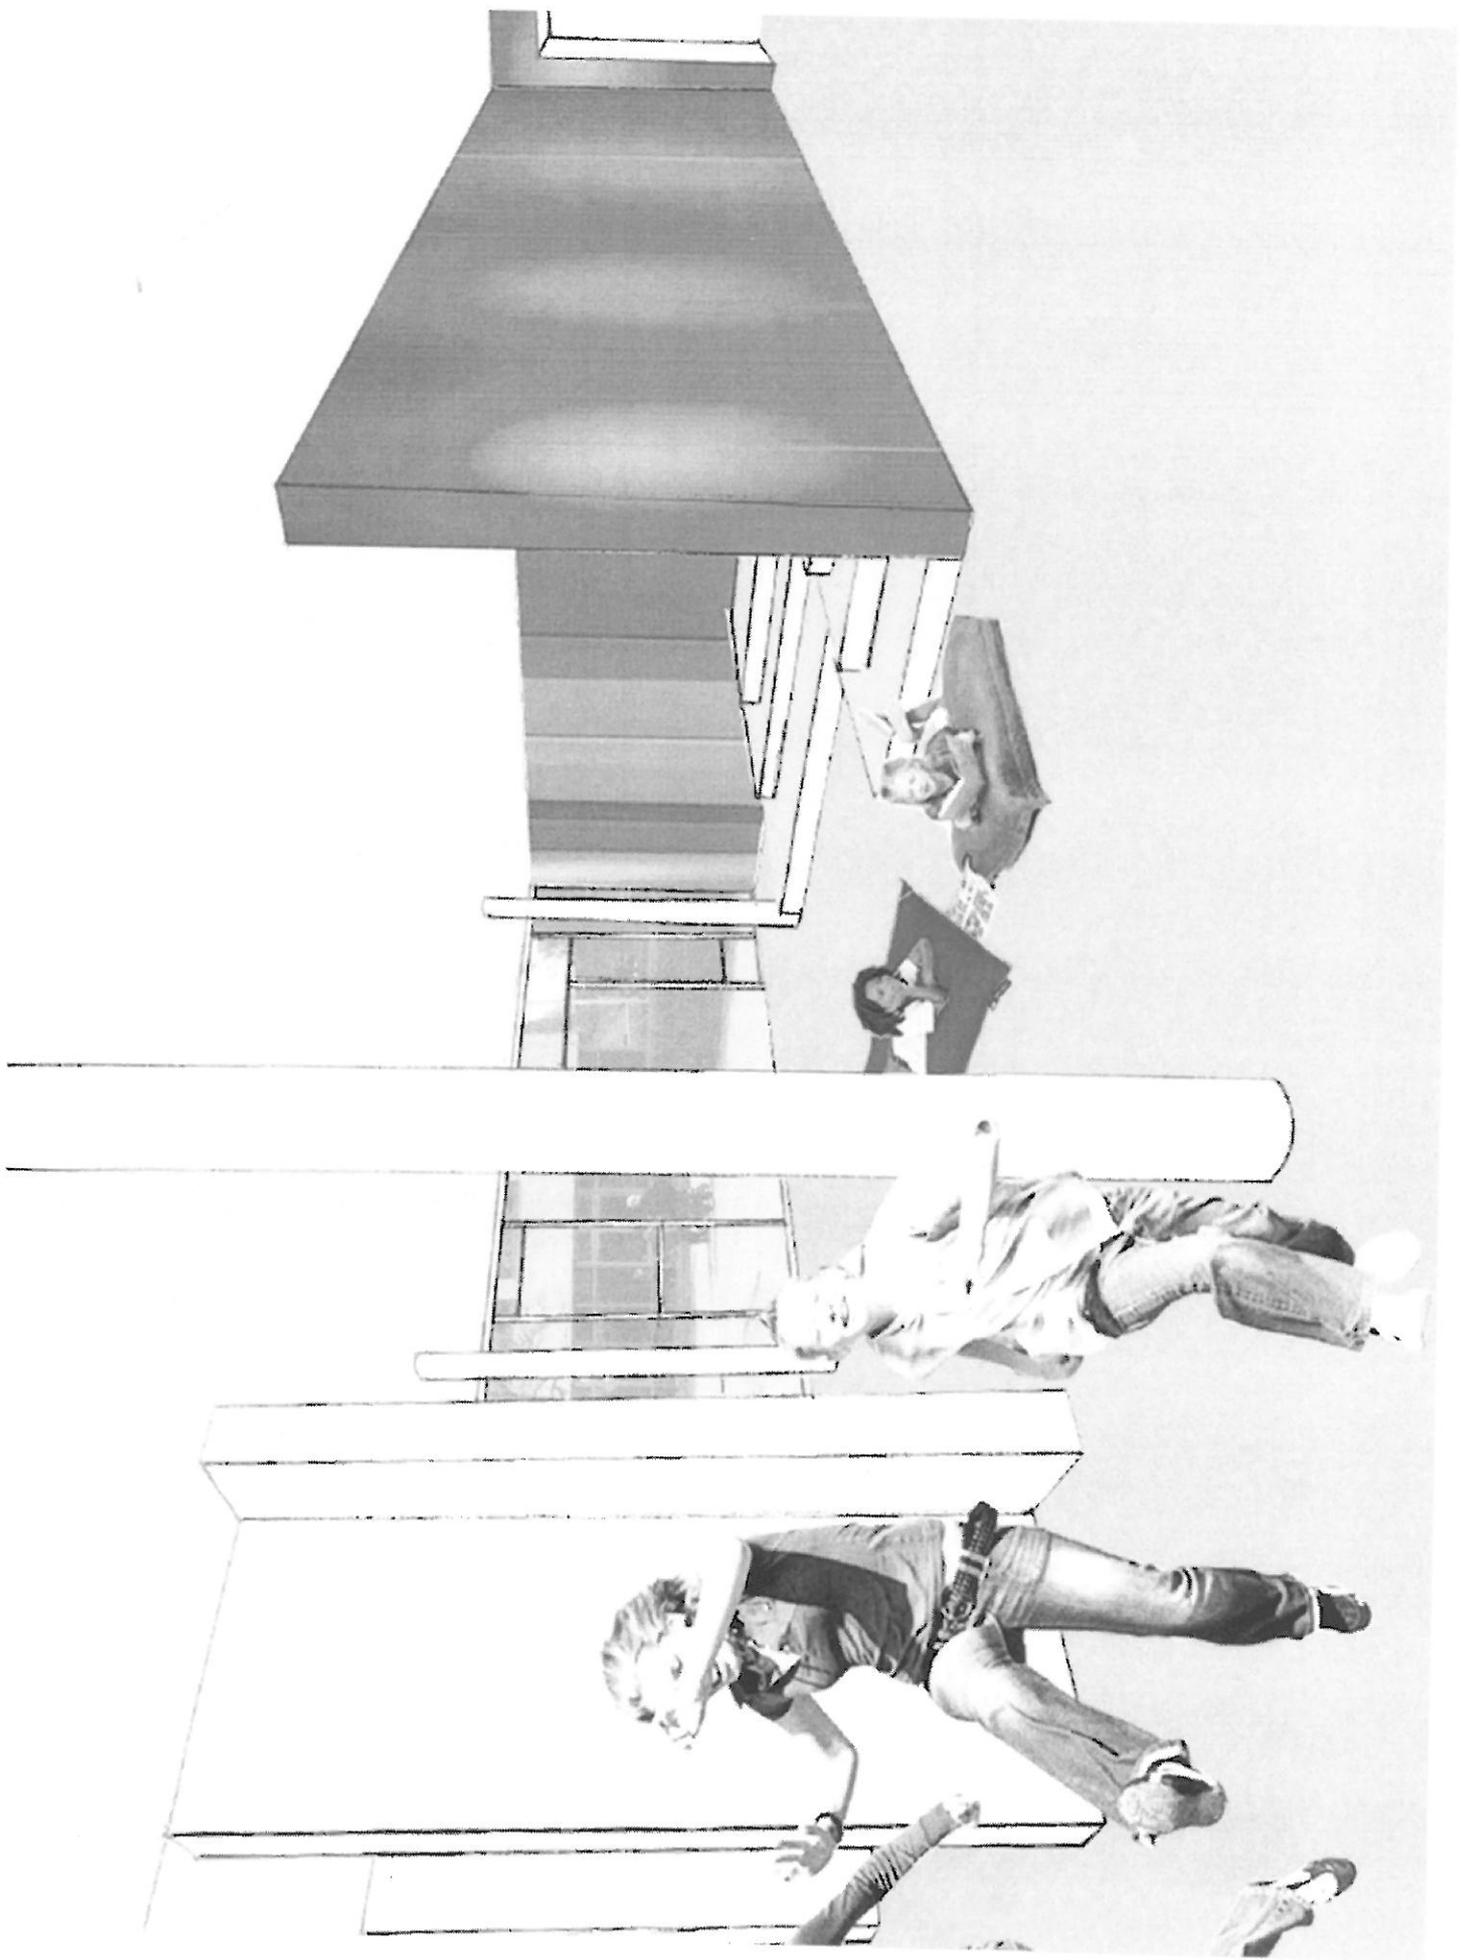

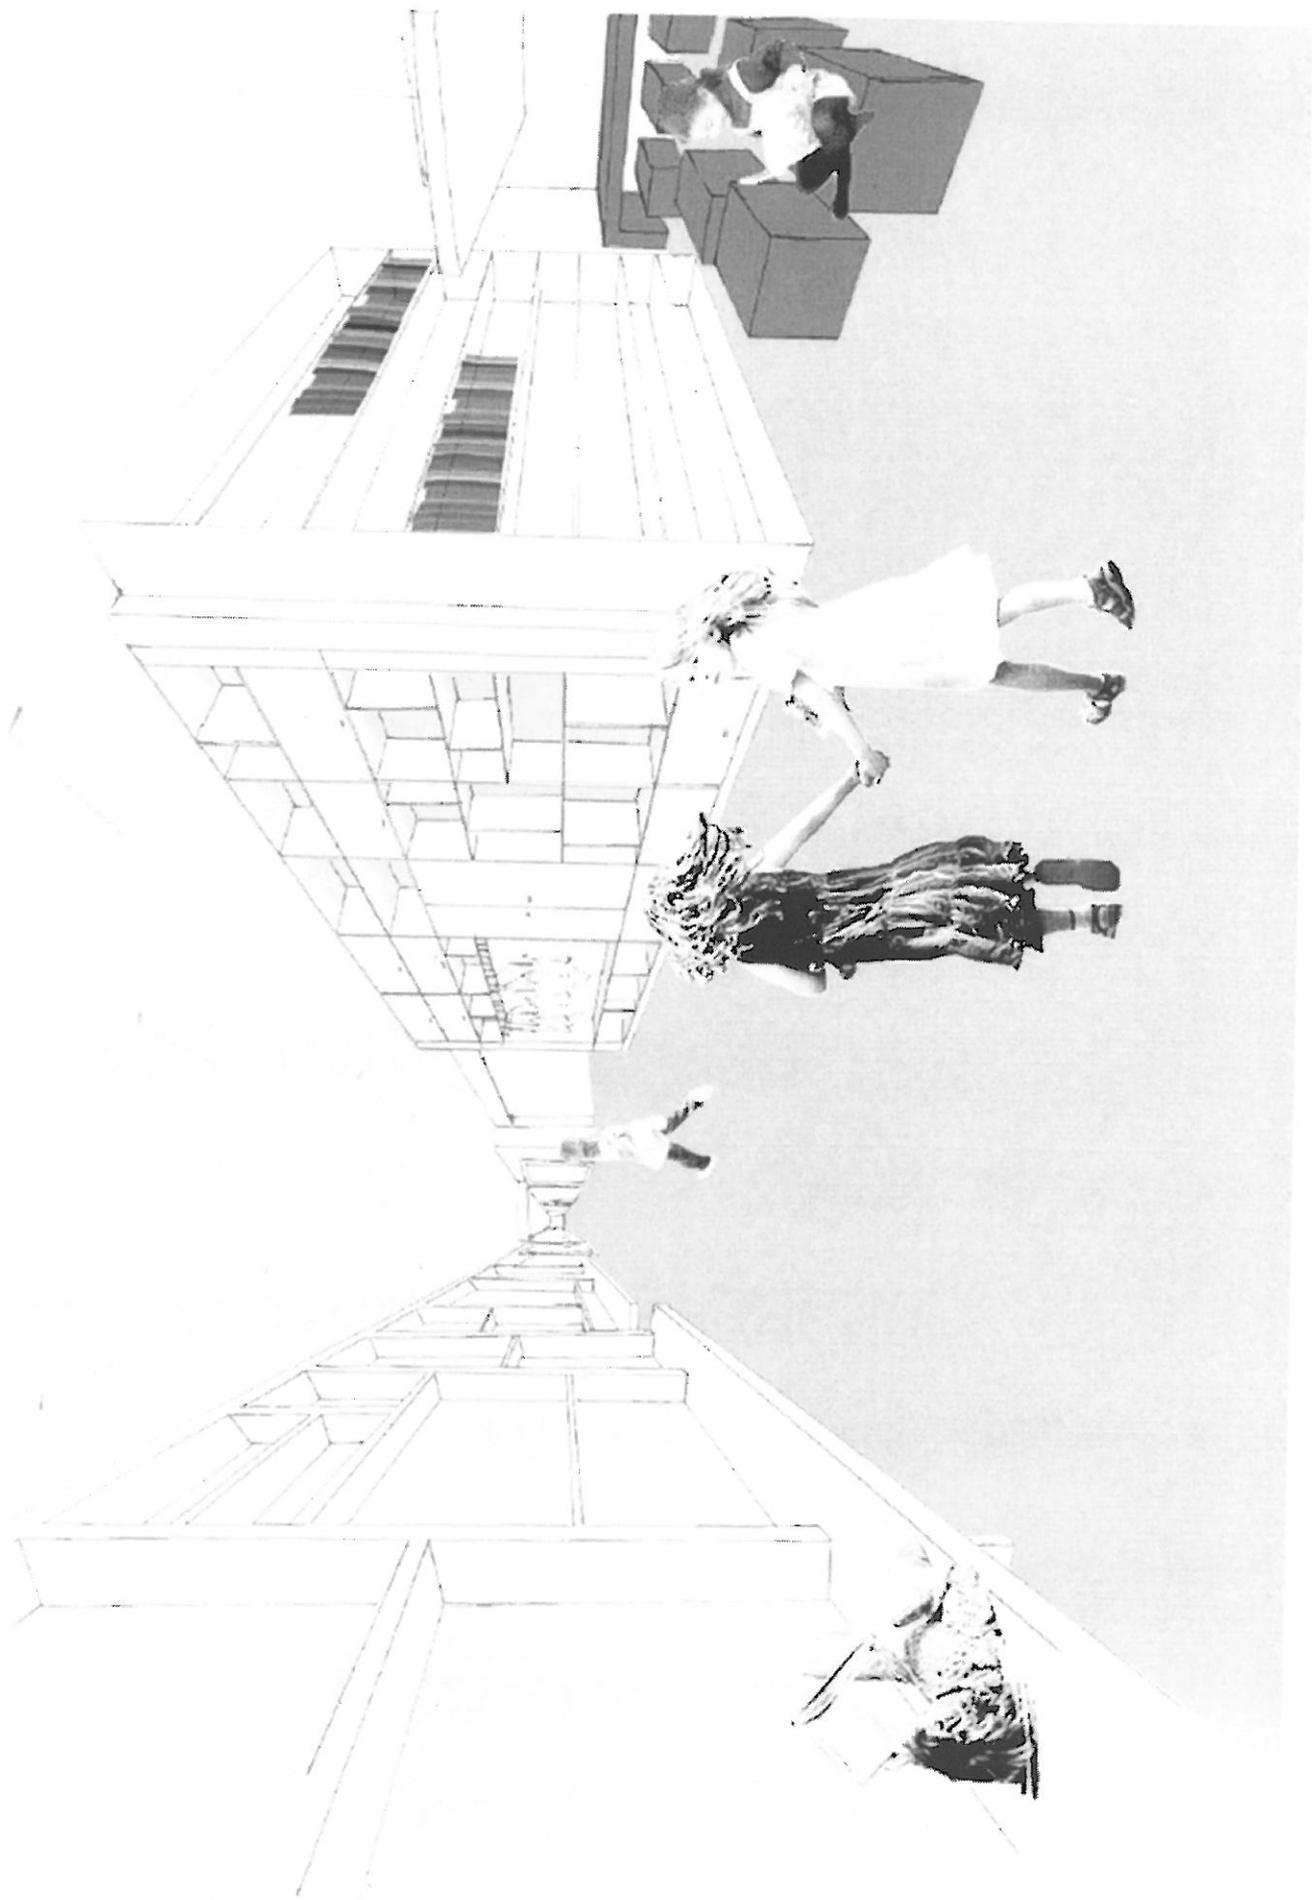

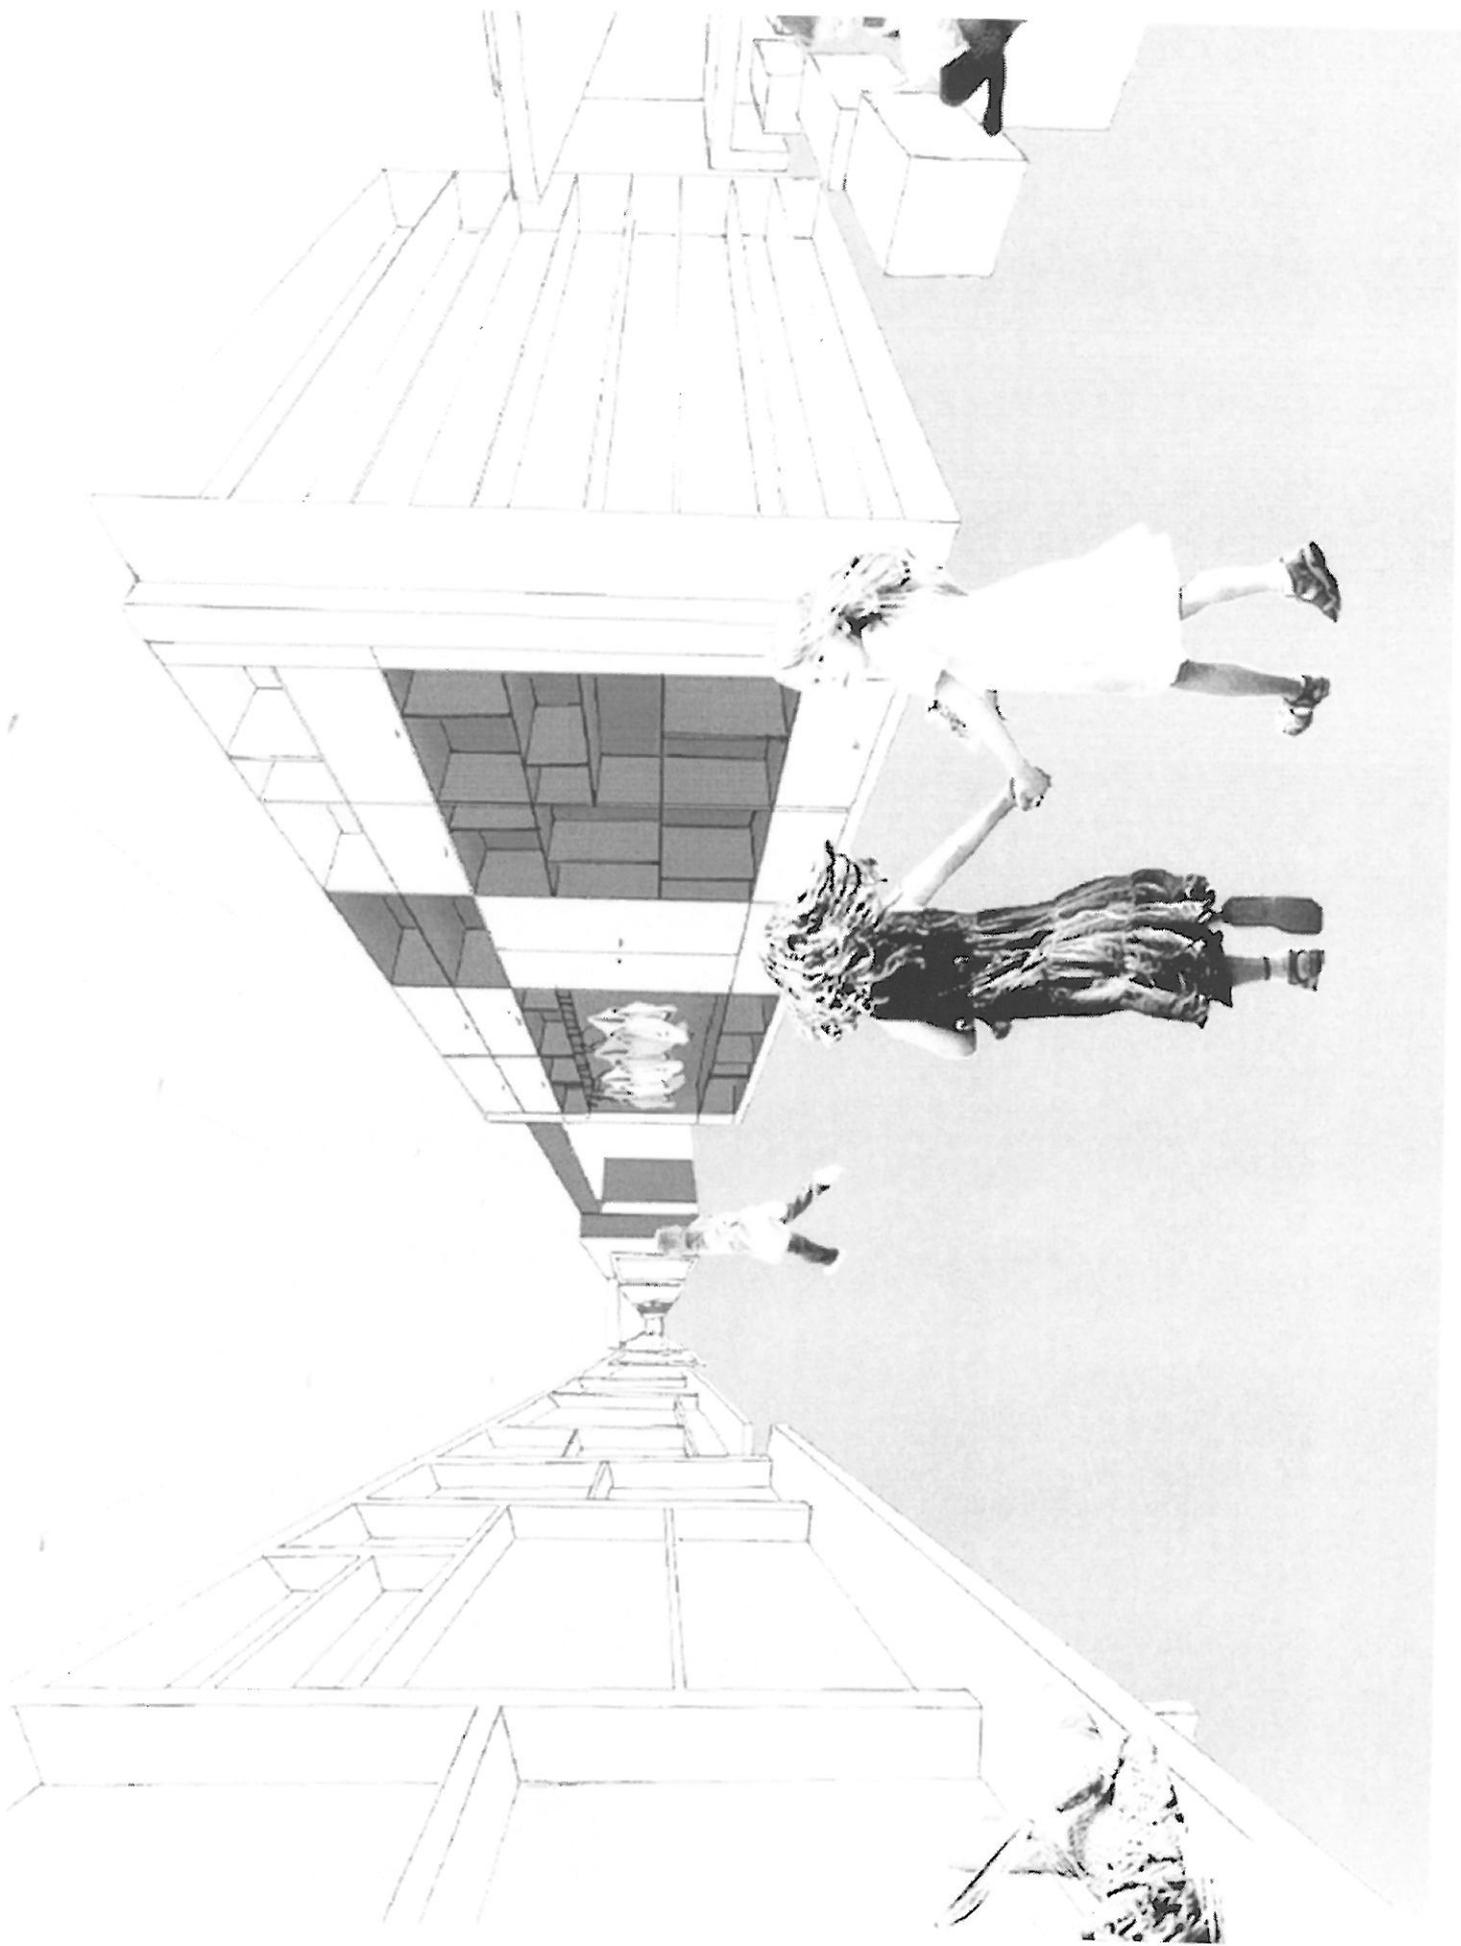

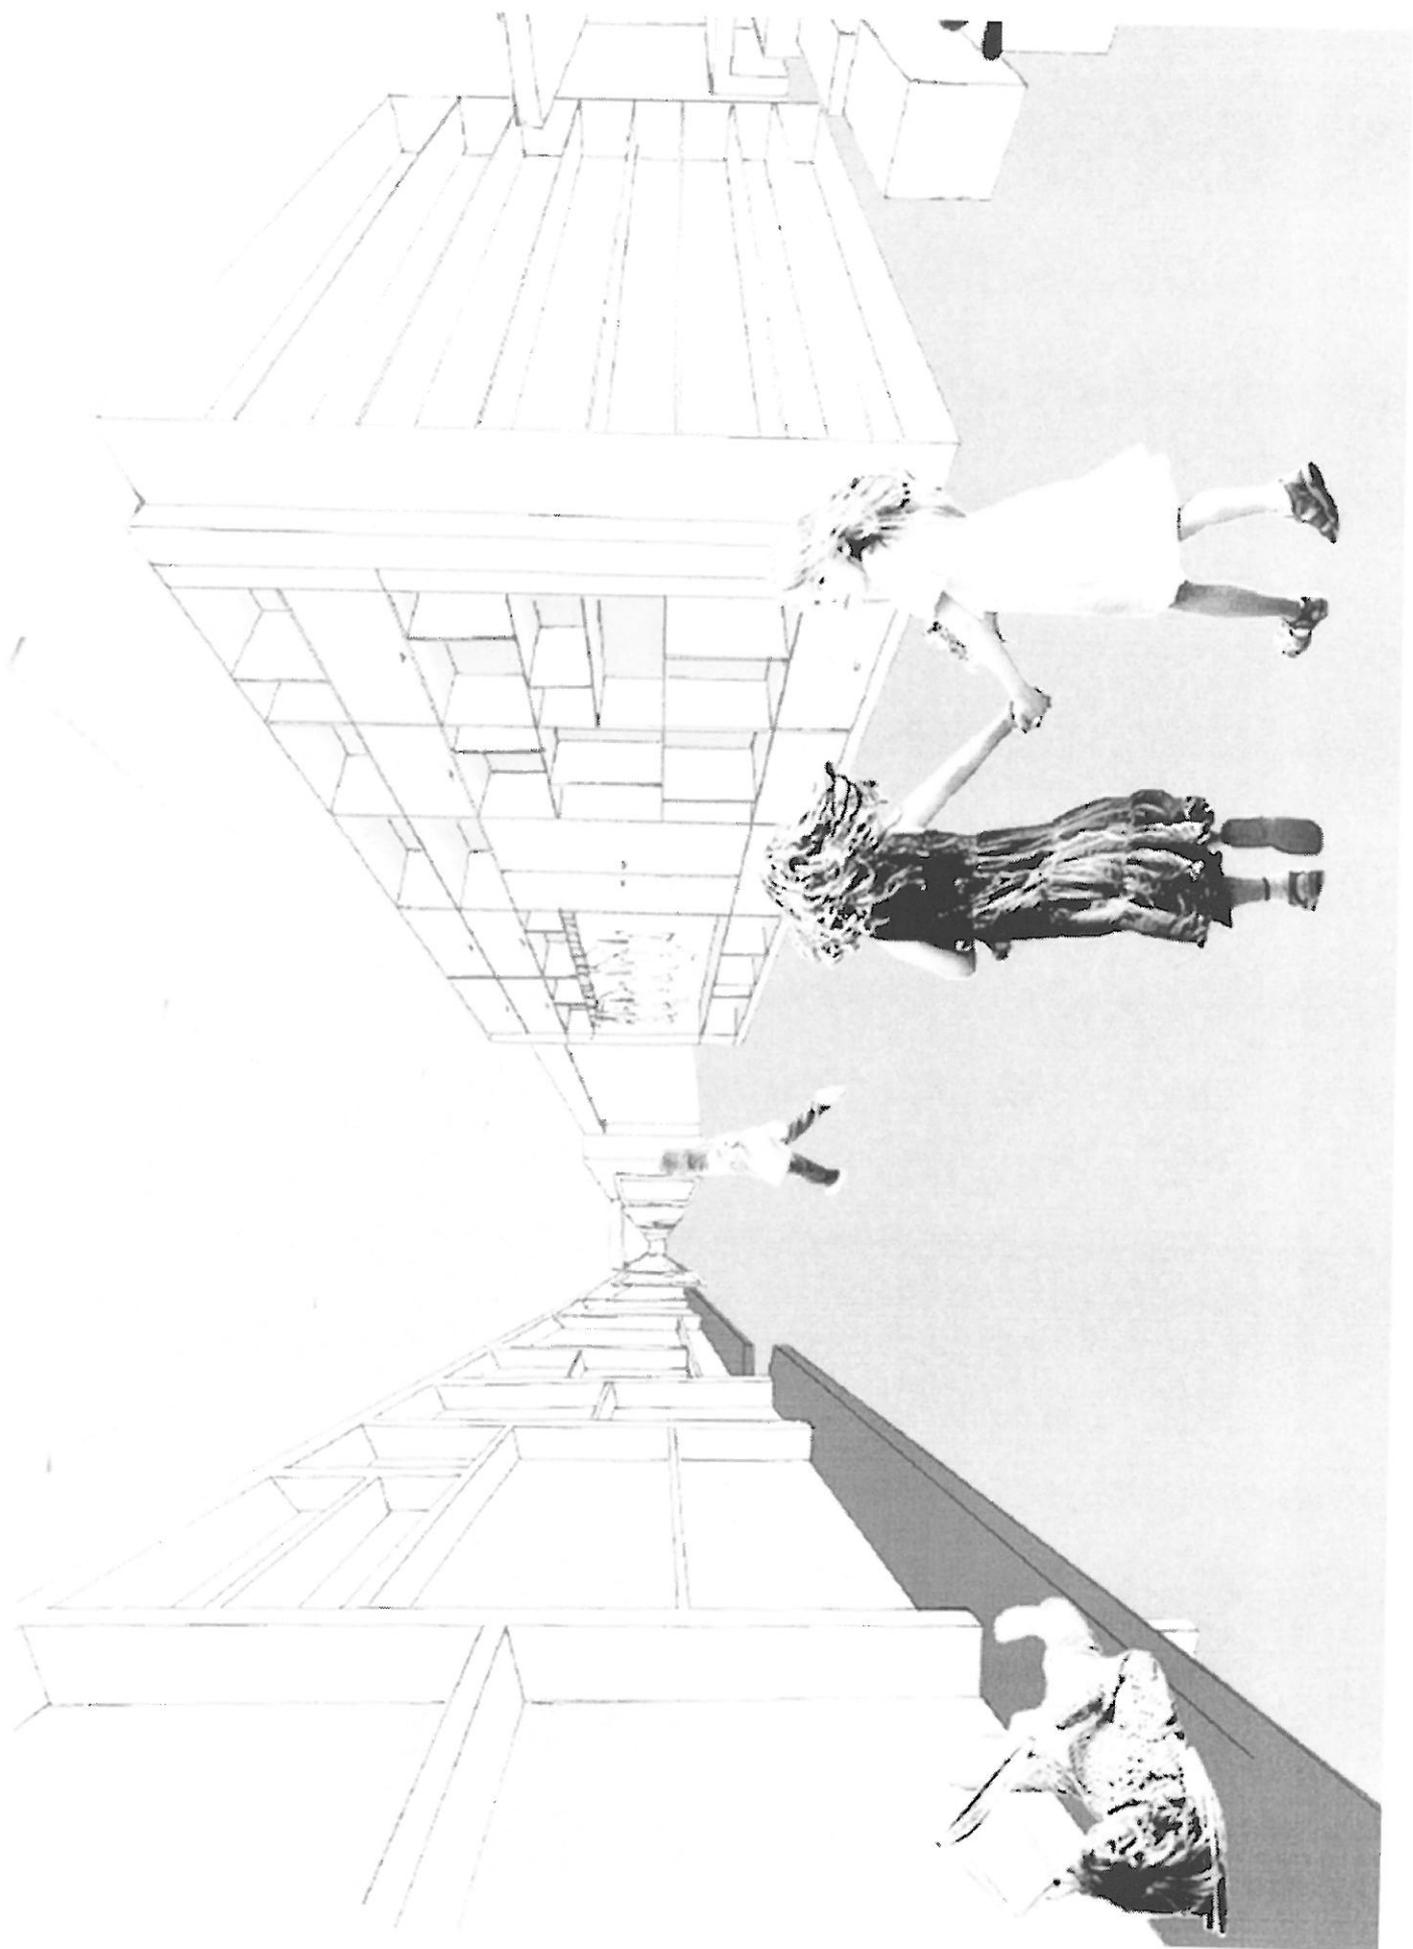

### Gliederung der Kosten nach DIN 276 :

Maßnahme: GS am Schloss Ahrensburg

Kostengruppen		Kosten (einzeln)	Kosten (gesamt)
		EUR	EUR
100	Grundstück		0,00
	110 Grundstückswert	0,00	
	120 Grundstücksnebenkosten	0,00	
	130 Freimachen (v.Grundstücksbelastungen)	0,00	
200	Herrichten und Erschließen		101.500,00
	210 Herrichten	97.500,00	
	220 Öffentliche Erschließung	0,00	
	230 Nichtöffentliche Erschließung	4.000,00	
	240 Ausgleichsabgaben	0,00	
300	Bauwerk - Baukonstruktionen		2.331.772,10
	310 Baugrube	24.316,50	
	320 Gründung	324.137,50	
	330 Außenwände	687.815,80	
	340 Innenwände	361.356,20	
	350 Decken	309.593,50	
	360 Dächer	319.181,60	
	370 Baukonstruktive Einbauten	170.645,00	
	390 Sonst.Maßnahmen f. Baukonstruktionen	134.726,00	
400	Bauwerk - Technische Anlagen		490.756,56
	410 Abwasser-,Wasser-,Gasanlagen	143.640,03	
	420 Wärmerversorgungsanlagen	100.257,59	
	430 Lufttechnische Anlagen	21.000,00	
	440 Starkstromanlagen	185.530,67	
	450 Fernmelde- u. informationstechn.Anlagen	40.328,27	
	460 Förderanlagen	0,00	
	470 Nutzungsspezifische Anlagen	0,00	
	480 Gebäudeautomation	0,00	
	490 Sonstige Maßnahmen f. Techn.Anlagen	0,00	
500	Außenanlagen		72.174,00
	510 Geländeflächen	0,00	
	520 Befestigte Flächen	49.674,00	
	530 Baukonstruktionen in Außenanlagen	0,00	
	540 Technische Anlagen in Außenanlagen	0,00	
	550 Einbauten in Außenanlagen	6.000,00	
	560 Wasserflächen	0,00	
	570 Pflanz- und Saatflächen	16.500,00	
	590 Sonstige Maßnahmen in Außenanlagen	0,00	
600	Ausstattung und Kunstwerke		0,00
	610 Ausstattung	0,00	
	620 Kunstwerke	0,00	
700	Baunebenkosten		525.186,61
	710 Bauherrenaufgaben	40.300,00	
	720 Vorbereitung der Objektplanung	0,00	
	730 Architekten- u. Ingenieurleistungen	441.692,91	
	740 Gutachten und Beratung	31.238,26	
	750 Künstlerische Leistungen *)	0,00	
	760 Finanzierungskosten	0,00	
	770 Allgemeine Baunebenkosten	11.955,44	
	790 Sonstige Baunebenkosten	0,00	
	u. zur Auf-/ Abrundung (auf 1.000 EUR)		
Gesamtkosten nach DIN 276 netto:			3.521.389,27
zzgl. 19 % MwSt			669.063,96
Gesamtkosten nach DIN 276 brutto:			<b>4.190.453,23</b>