


Anlage
TOP 7

NEUBAU KANTINE „REESI“ GRUNDSCHULE AM REESENBÜTTEL




NEUBAU KANTINE „REESI“ GRUNDSCHULE AM REESENBÜTTEL

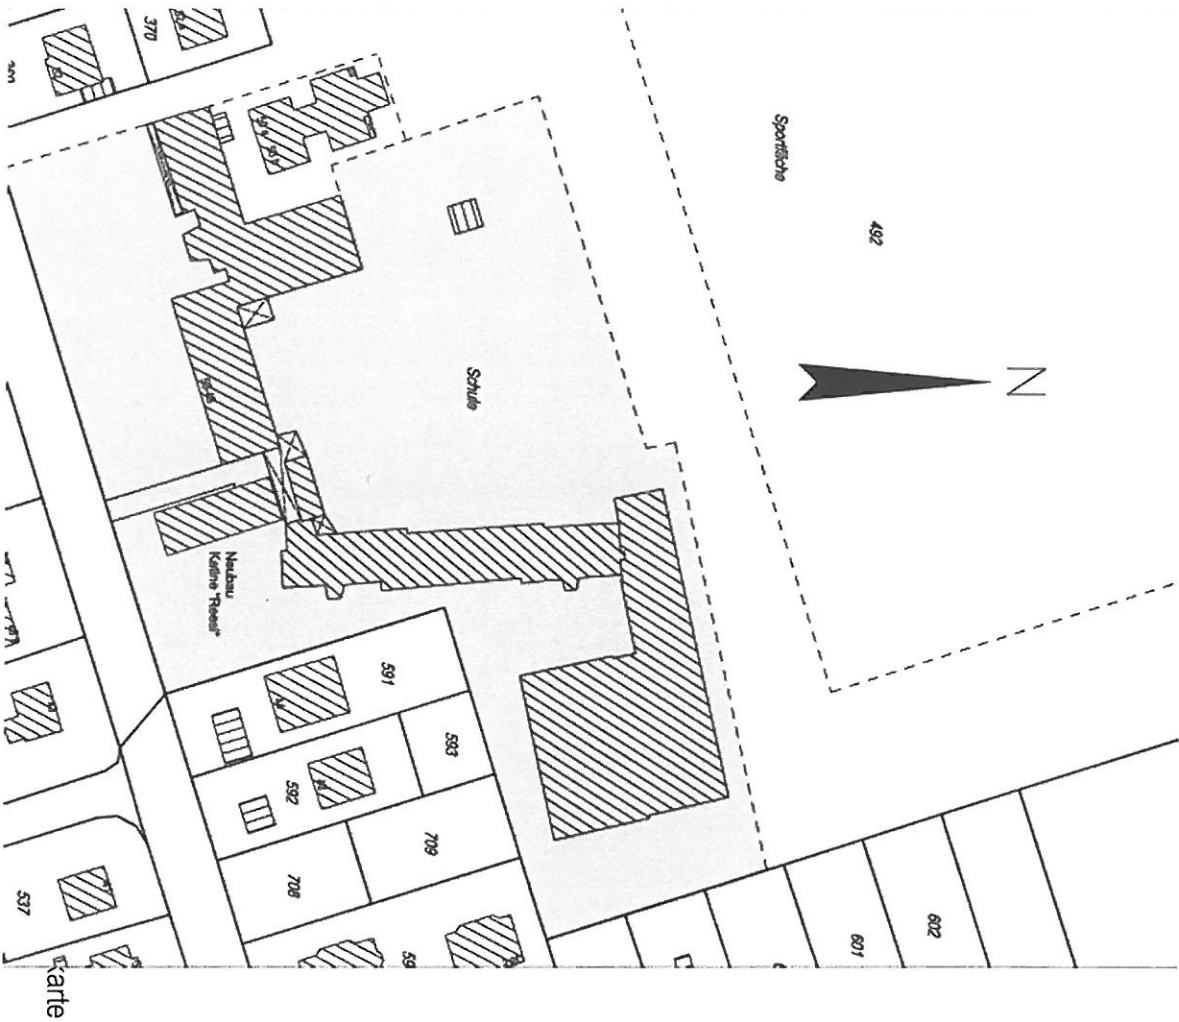


Lageplan


NEUBAU KANTINE „REESI“ GRUNDSCHULE AM REESENBÜTTEL

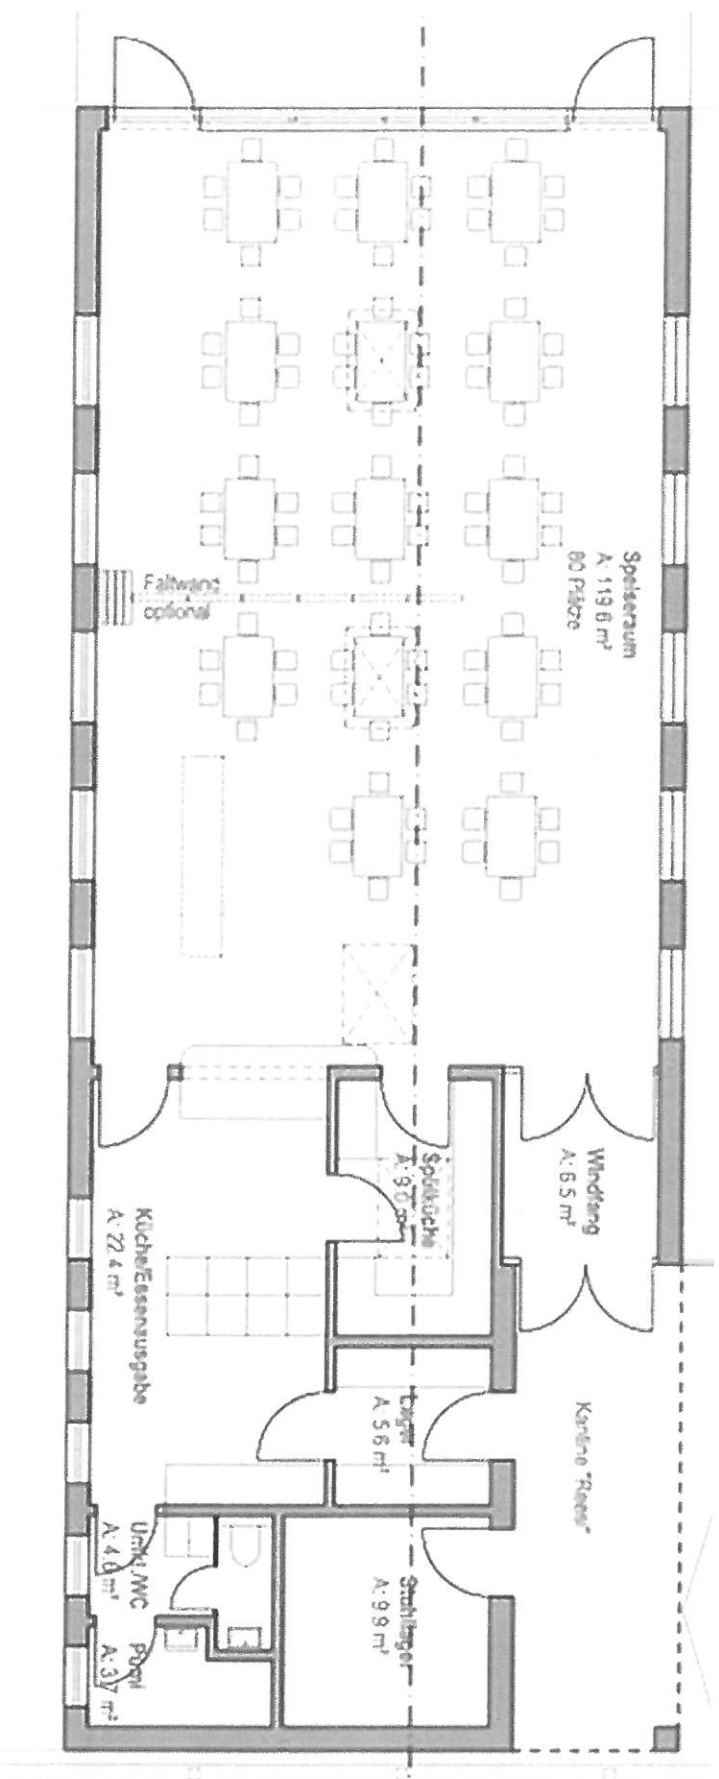


NEUBAU KANTINE „REESI“ GRUNDSCHULE AM REESENBÜTTEL

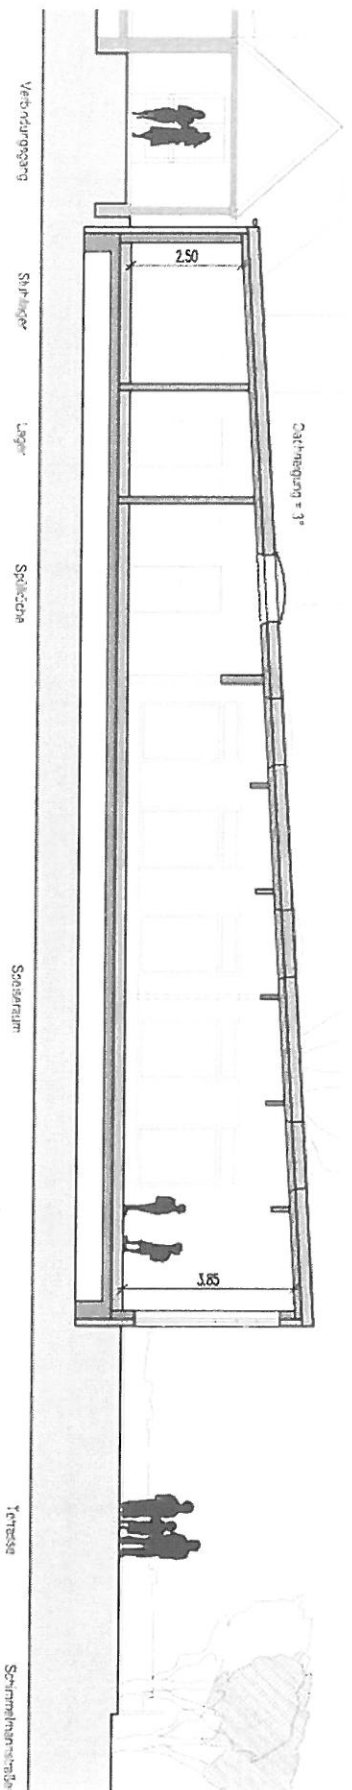

Schnitt

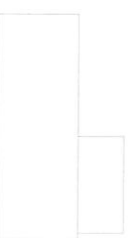


NEUBAU KANTINE „REESI“ GRUNDSCHULE AM REESENBÜTTEL

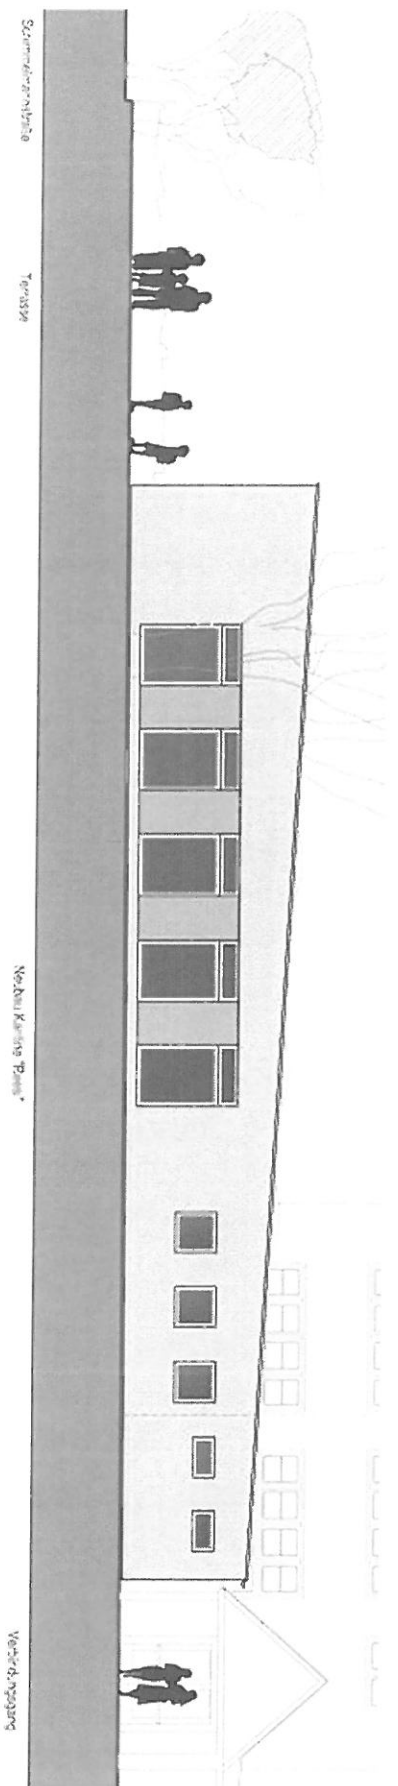

Ansicht Ost

NEUBAU KANTINE „REESI“ GRUNDSCHULE AM REESENBÜTTEL

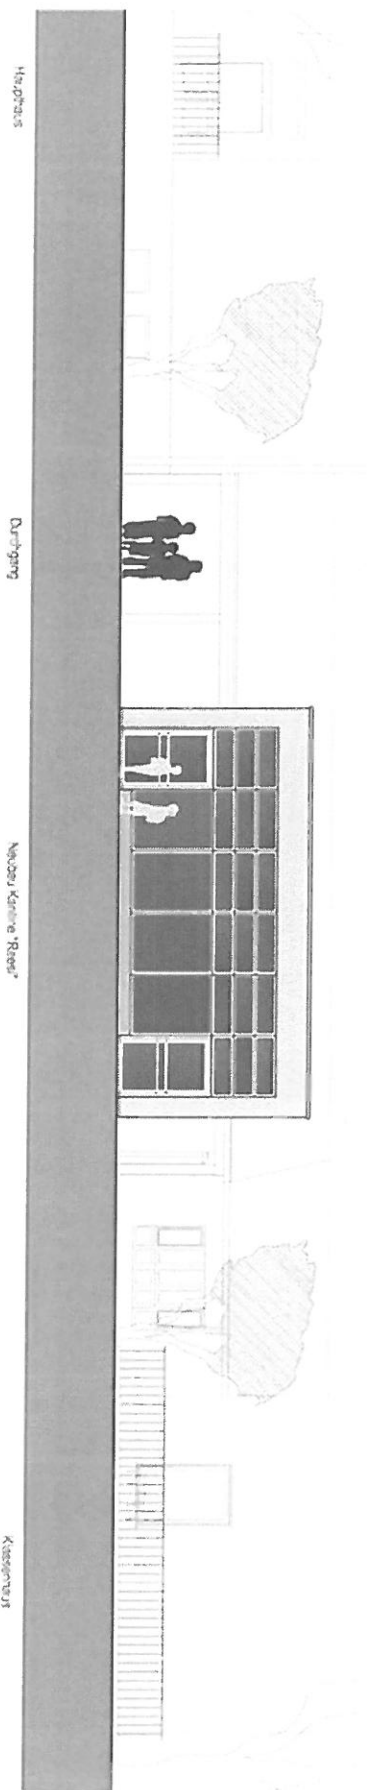

Ansicht Süd