Anlage 2 zu TOP 5

Auszug aus dem Liegenschaftskataster

Liegenschaftskarte 1:2000

Erstellt am 12.07.2013

Flurstück: 33/15
Flur: 1
Gemarkung: Ahrensfelde

Gemeinde: Ahrensburg
Kreis: Stormarn

Fachbereich IV
Stadtplanung / Bauen / Umwelt
16. Aug. 2013
IV.1 | IV.2 | IV.2 12 | IV.3 | IV.4

Landesamt für Vermessung und Geoinformation Schleswig-Holstein

Erteilende Stelle: LVermGeo SH
Mercatorstraße 1
24106 Kiel
Telefon: 0431-383-0
E-Mail: Poststelle@LVermGeo.landsh.de

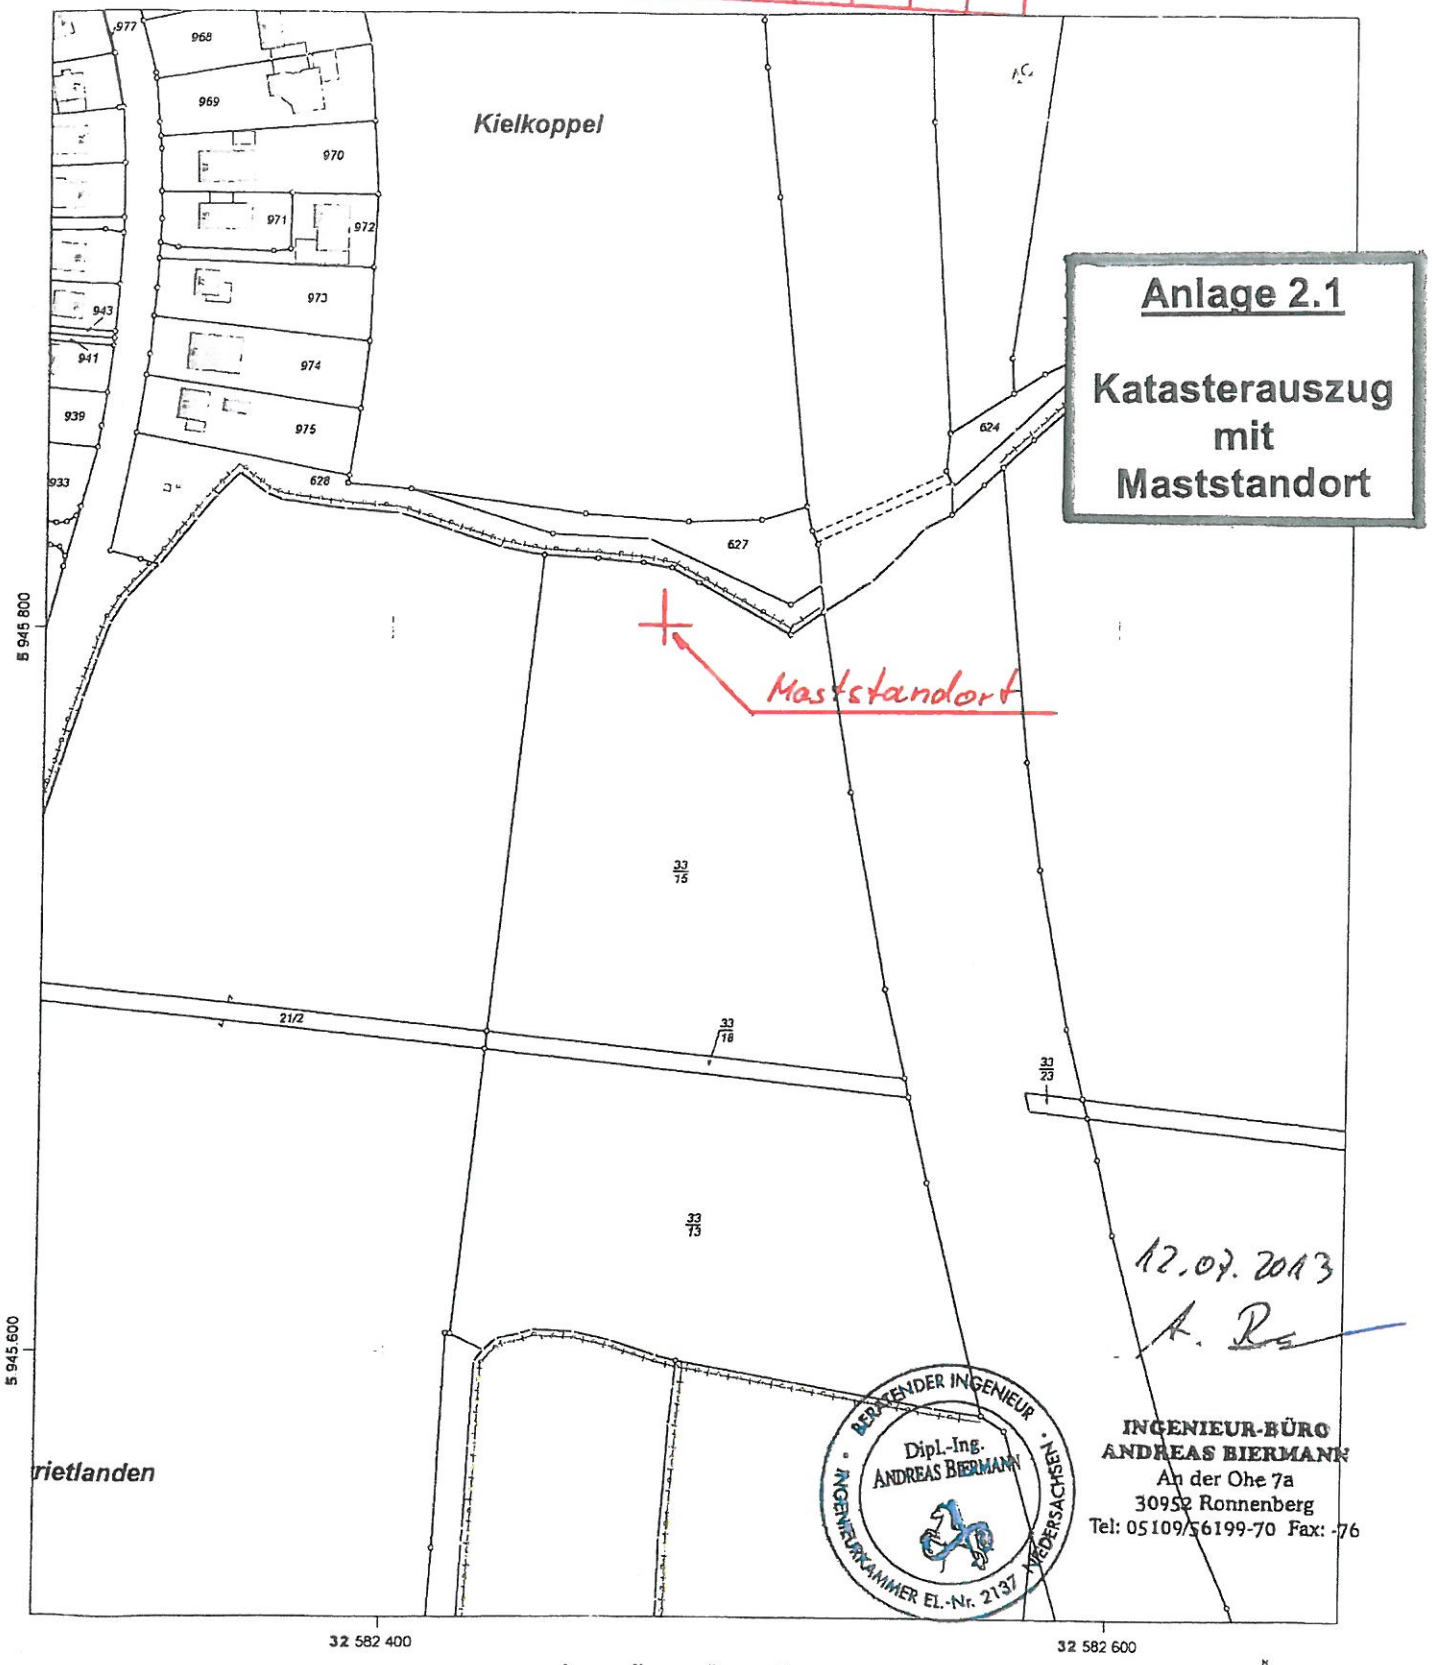

Anlage 2.1

Katasterauszug mit Maststandort

12.07.2013
A. R.

BERATENDER INGENIEUR
Dipl.-Ing. ANDREAS BIERMANN
INGENIEURKAMMER EL.-Nr. 2137 NIEDERSACHSEN

INGENIEUR-BÜRO
ANDREAS BIERMANN
An der Ohe 7a
30952 Ronnenberg
Tel: 05109/56199-70 Fax: -76

Maßstab: 1.2000 0 20 40 60 Meter

Für den Maßstab dieses Auszugs aus dem Liegenschaftskataster ist der ausgedruckte Maßstabsbalken maßgebend
Dieser Auszug ist maschinell erstellt und wird nicht unterschrieben. Vervielfältigung, Umarbeitung, Veröffentlichung und Weitergabe an Dritte nur mit Zustimmung des Landesamtes für Vermessung und Geoinformation Schleswig-Holstein oder zum eigenen Gebrauch (§9 Vermessungs- und Katastergesetz i.d.F vom 12.05.2004, geändert durch Gesetz vom 15.12.2010)