


Anlage 5

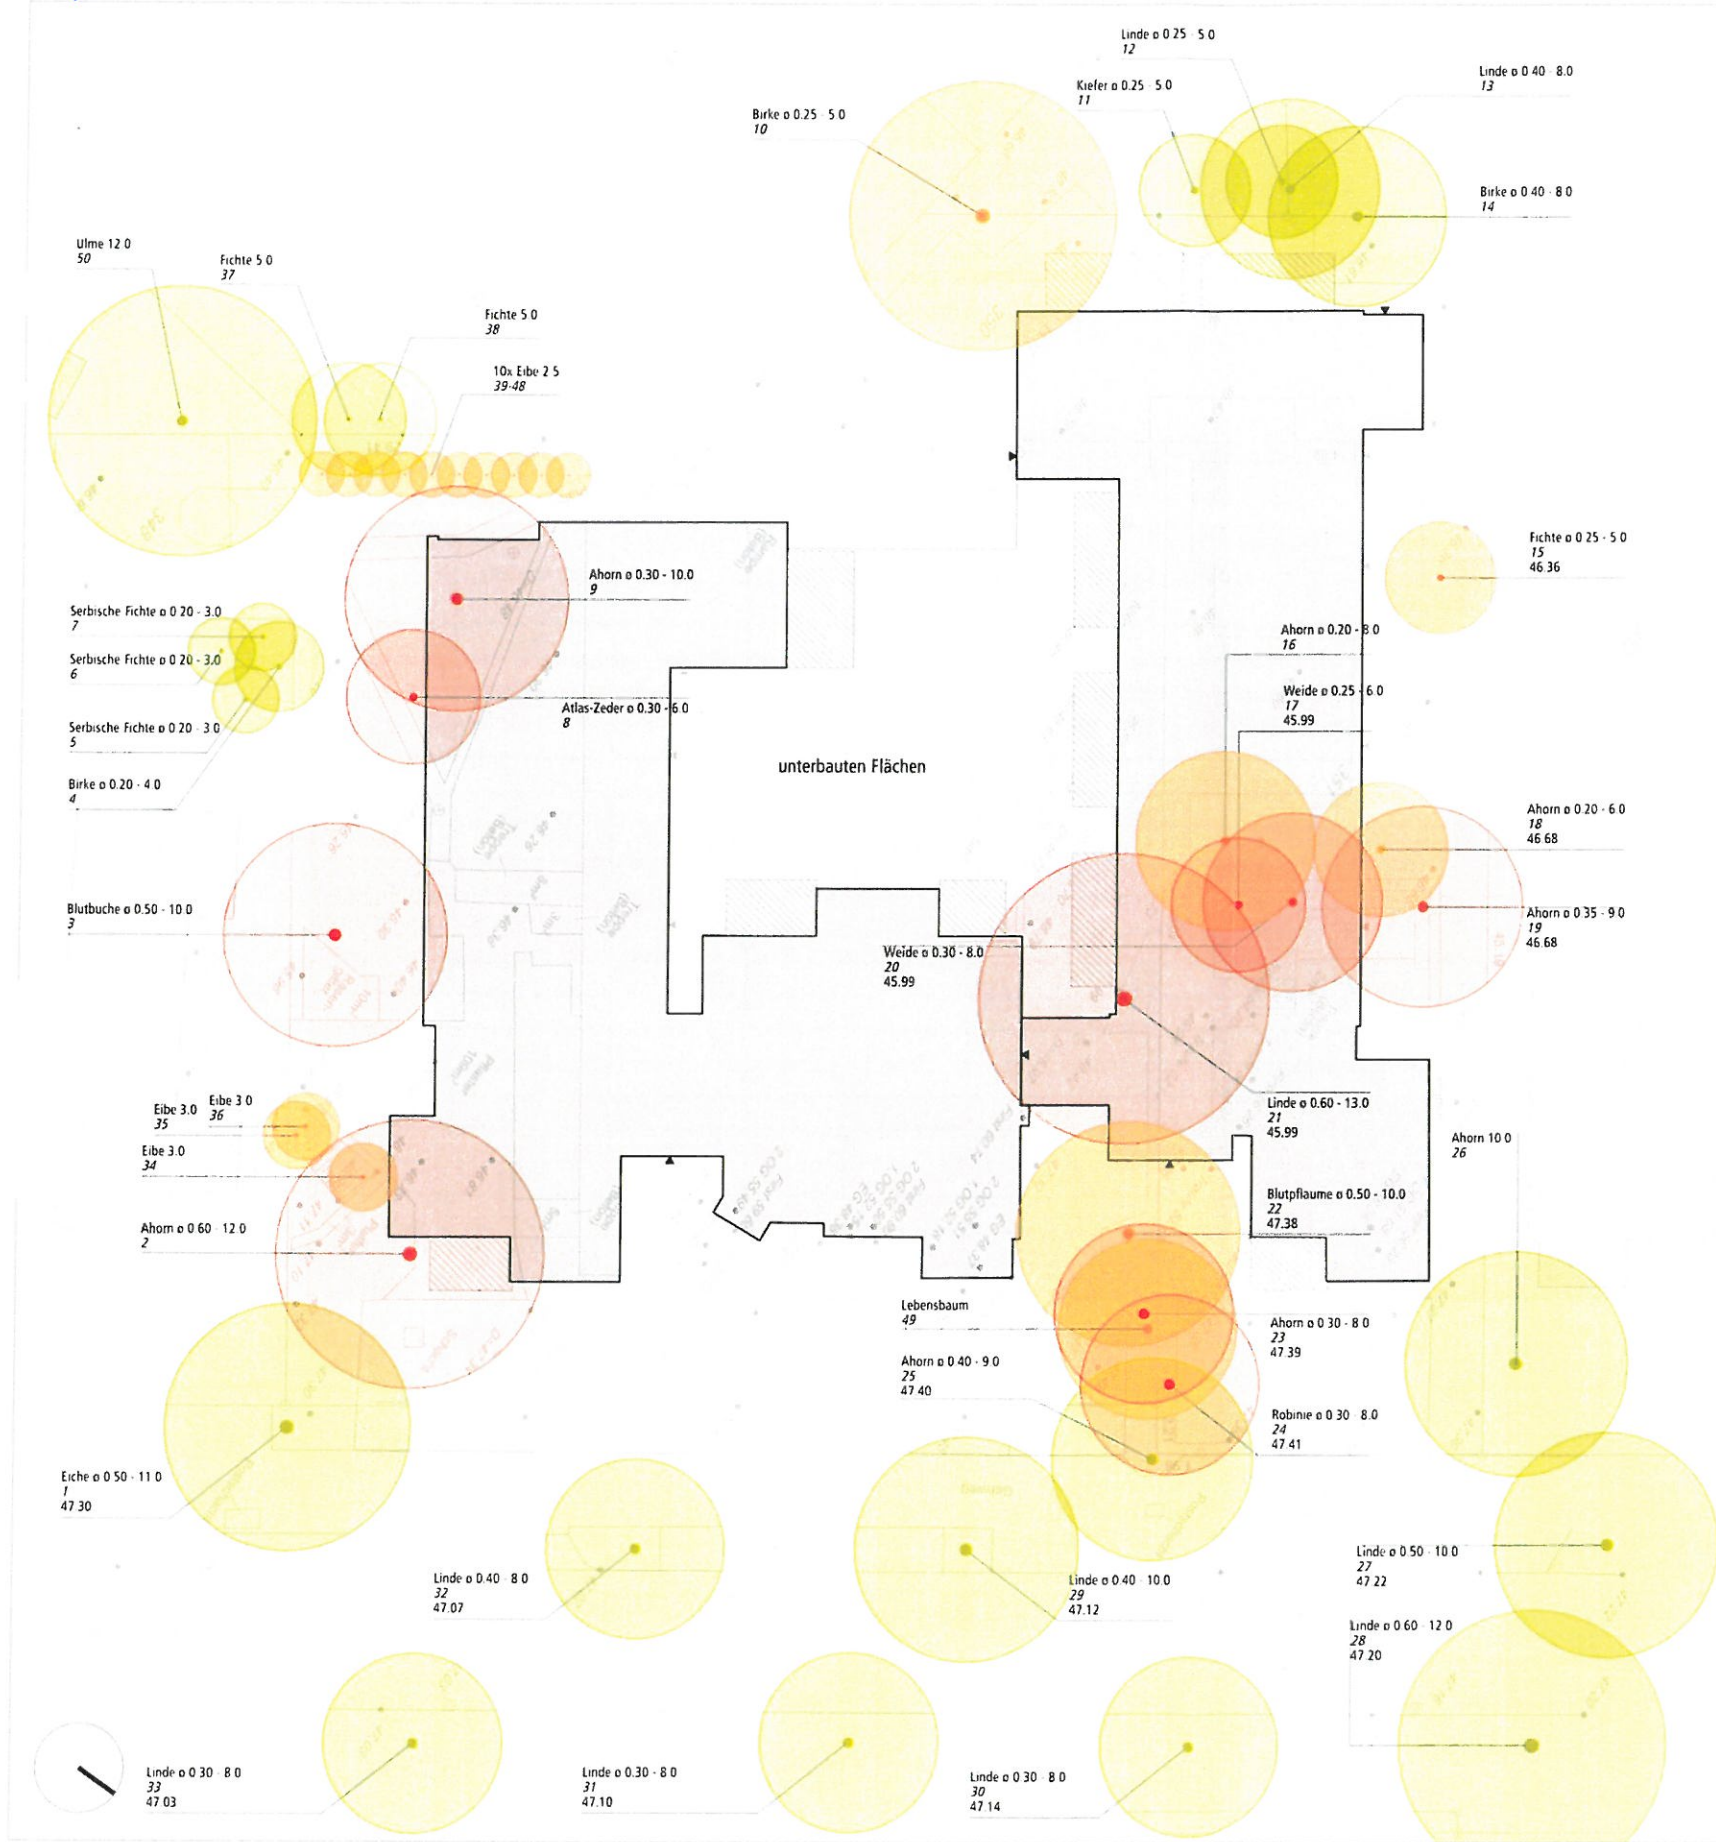

| Legende   |                                                        |                         |                     |
|---|--------------------------------------------------------|-------------------------|---------------------|
| Bestandshöhen   | Baumart                                                | Stamm - Krone (m)       |                     |
|   |                                                        | Baum Nr. Höhe ü. NN (m) |                     |
|   | Bestandsbaum wird erhalten                             |                         | Geplantes Gebäude   |
|   | Baumfällung schützenswert gem. Baumschutzsatzung       |                         | Terrassen           |
|   | Baumfällung nicht schützenswert gem. Baumschutzsatzung |                         | unterbauten Flächen |
| Anderungsinhalt   | Name                                                   | Datum                   | Index               |
| Grundlagen   |                                                        |                         |                     |
| Darstellung Vermesserplan. Erhalten von Karsten Sprick. Eingang als dwg am 13.12.2013                                      |                                                        |                         |                     |
| Auftraggeber   |                                                        |                         |                     |
| S-Immobilien-Gesellschaft Holstein mbH & Co. KG<br>Hagenstraße 19<br>23843 Oldesloe                                        |                                                        |                         |                     |
| Landschaftsarchitektur +                                                                                                   |                                                        |                         |                     |
| Felix Holzapfel-Herziger<br>freier Landschaftsarchitekt bdla                                                               |                                                        |                         |                     |
| Schanzenstraße 117<br>D- 20357 Hamburg<br>Tel.: 040 - 42 900 580, Fax: 040 - 42 900 588<br>info@l-plus.de<br>www.l-plus.de |                                                        |                         |                     |
| Projekt   |                                                        |                         |                     |
| Fasanenhof Ahrensburg<br>Manhagener Allee 54, 56<br>22926 Ahrensburg                                                       |                                                        |                         |                     |
| Projekt   |                                                        |                         |                     |
| Fasanenhof Ahrensburg   |                                                        |                         |                     |
| Planinhalt   |                                                        |                         |                     |
| Baumfällplan   Entwurfsplanung                                                                                             |                                                        |                         |                     |
| gezeichnet   | bearbeitet                                             | geprüft                 |                     |
| sp, lp   | -                                                      | -                       |                     |
| Plangröße   | Status                                                 | Maßstab                 |                     |
| 594 x 420 mm   | -                                                      | 1:200                   |                     |
| Plannummer (intern)   | Index                                                  | Datum                   |                     |
| 1334_ARB_L05_3   | -                                                      | 03.02.2014              |                     |

| Baum Nr. | Baum Deutscher Name | Botanische Bezeichnung | Stamm (Ø in Meter) |           | Kronen (Ø in Meter) | schützenswert | nicht schützenswert | Bemerkung   | Höhe ü. NN (in Meter) | Flurstück Nr. |
|----------|---------------------|------------------------|--------------------|-----------|---------------------|---------------|---------------------|-------------|-----------------------|---------------|
|          |                     |                        | St.<0.25m          | St.>0.25m |                     |               |                     |             |                       |               |
| 21       | Linde               | Tilia cordata          |                    | 0,6       | 13                  | x             |                     |             | 45,99                 | 349           |
| 22       | Blutpflaume         | Prunus cerasifer Nigra |                    | 0,5       | 10                  |               | x                   | Stammsschad | 47,38                 | 349           |
| 23       | Ahorn               | Acer pseudoplatanus    |                    | 0,3       | 8                   | x             |                     |             | 47,39                 | 349           |
| 24       | Robinie             | Robinia pseudoacacia   |                    | 0,3       | 8                   | x             |                     |             | 47,41                 | 351           |
| 25       | Ahorn               | Acer pseudoplatanus    |                    | 0,4       | 9                   | x             |                     |             | 47,4                  |               |
| 26       | Ahorn               | Acer pseudoplatanus    |                    |           | 10                  | x             |                     |             |                       | 352           |
| 27       | Linde               | Tilia cordata          |                    | 0,5       | 10                  | x             |                     |             | 47,22                 |               |
| 28       | Linde               | Tilia cordata          |                    | 0,6       | 12                  | x             |                     |             | 47,14                 |               |
| 29       | Linde               | Tilia cordata          |                    | 0,4       | 10                  | x             |                     |             | 47,12                 |               |
| 30       | Linde               | Tilia cordata          |                    | 0,3       | 8                   | x             |                     |             | 47,14                 |               |
| 31       | Linde               | Tilia cordata          |                    | 0,3       | 8                   | x             |                     |             | 47,1                  |               |
| 32       | Linde               | Tilia cordata          |                    | 0,4       | 8                   | x             |                     |             | 47,07                 |               |
| 33       | Linde               | Tilia cordata          |                    | 0,3       | 8                   | x             |                     |             | 47,03                 |               |
| 34       | Eibe                | Taxus baccata          | keine Angabe       |           |                     |               | x                   |             | keine Angabe          | 349           |
| 35       | Eibe                | Taxus baccata          | "                  |           |                     |               | x                   |             | "                     | 349           |
| 36       | Eibe                | Taxus baccata          | "                  |           |                     |               | x                   |             | "                     | 349           |
| 37       | Fichte              | Picea abies            | "                  |           |                     |               | x                   |             | "                     | 344           |
| 38       | Fichte              | Picea abies            | "                  |           |                     |               | x                   |             | "                     | 344           |
| 39       | Eibe                | Taxus baccata          | "                  |           |                     |               | x                   |             | "                     | 349           |
| 40       | Eibe                | Taxus baccata          | "                  |           |                     |               | x                   |             | "                     | 349           |
| 41       | Eibe                | Taxus baccata          | "                  |           |                     |               | x                   |             | "                     | 349           |
| 42       | Eibe                | Taxus baccata          | "                  |           |                     |               | x                   |             | "                     | 349           |
| 43       | Eibe                | Taxus baccata          | "                  |           |                     |               | x                   |             | "                     | 349           |
| 44       | Eibe                | Taxus baccata          | "                  |           |                     |               | x                   |             | "                     | 349           |
| 45       | Eibe                | Taxus baccata          | "                  |           |                     |               | x                   |             | "                     | 349           |
| 46       | Eibe                | Taxus baccata          | "                  |           |                     |               | x                   |             | "                     | 349           |
| 47       | Eibe                | Taxus baccata          | "                  |           |                     |               | x                   |             | "                     | 349           |
| 48       | Eibe                | Taxus baccata          | "                  |           |                     |               | x                   |             | "                     | 349           |
| 49       | Lebensbaum          | Thuja occidentalis     | "                  |           |                     |               | x                   | tot         | "                     | 349           |
| 50       | Ulme                | Ulmus glabra           | "                  |           |                     | x             |                     | zweistämmig | "                     | 345           |