


Registrier - Nr. :

Legende

-  Hauptzufahrt
-  Gebäudeeingang
-  nicht befahrbare Fläche
-  befahrbare Fläche
-  Zaun
-  FSD Feuerwehr-Schlüsseldepot
-  FSE Freischaltelement
-  BMZ Brandmelderzentrale
-  FBF Feuerwehr-Bedienfeld
-  FAT Feuerwehr-Anzeigetableau
-  FLK Feuerwehr-Laufkarten
-  Brandwand
-  Hauptschalter, Eit
-  Treppenraum; mit Feuerwiderstand, erreichbare Geschosse
-  Treppenraum; ohne Feuerwiderstand, erreichbare Geschosse
-  Treppenraum; ohne Feuerwiderstand, erreichbare Geschosse, mit Treppenraumbezeichnung
-  Treppenraum; mit Feuerwiderstand, erreichbare Geschosse, mit Treppenraumbezeichnung
-  Löschwasser-Einspeiseeinrichtung, B-Anschluss
-  Unterflurhydrant
-  Absperrereinrichtung, Wasser
-  Absperrereinrichtung, Gas
-  Warnung vor Gefahren durch Batterien
-  Warnung vor elektrischer Spannung
-  Sammelstelle

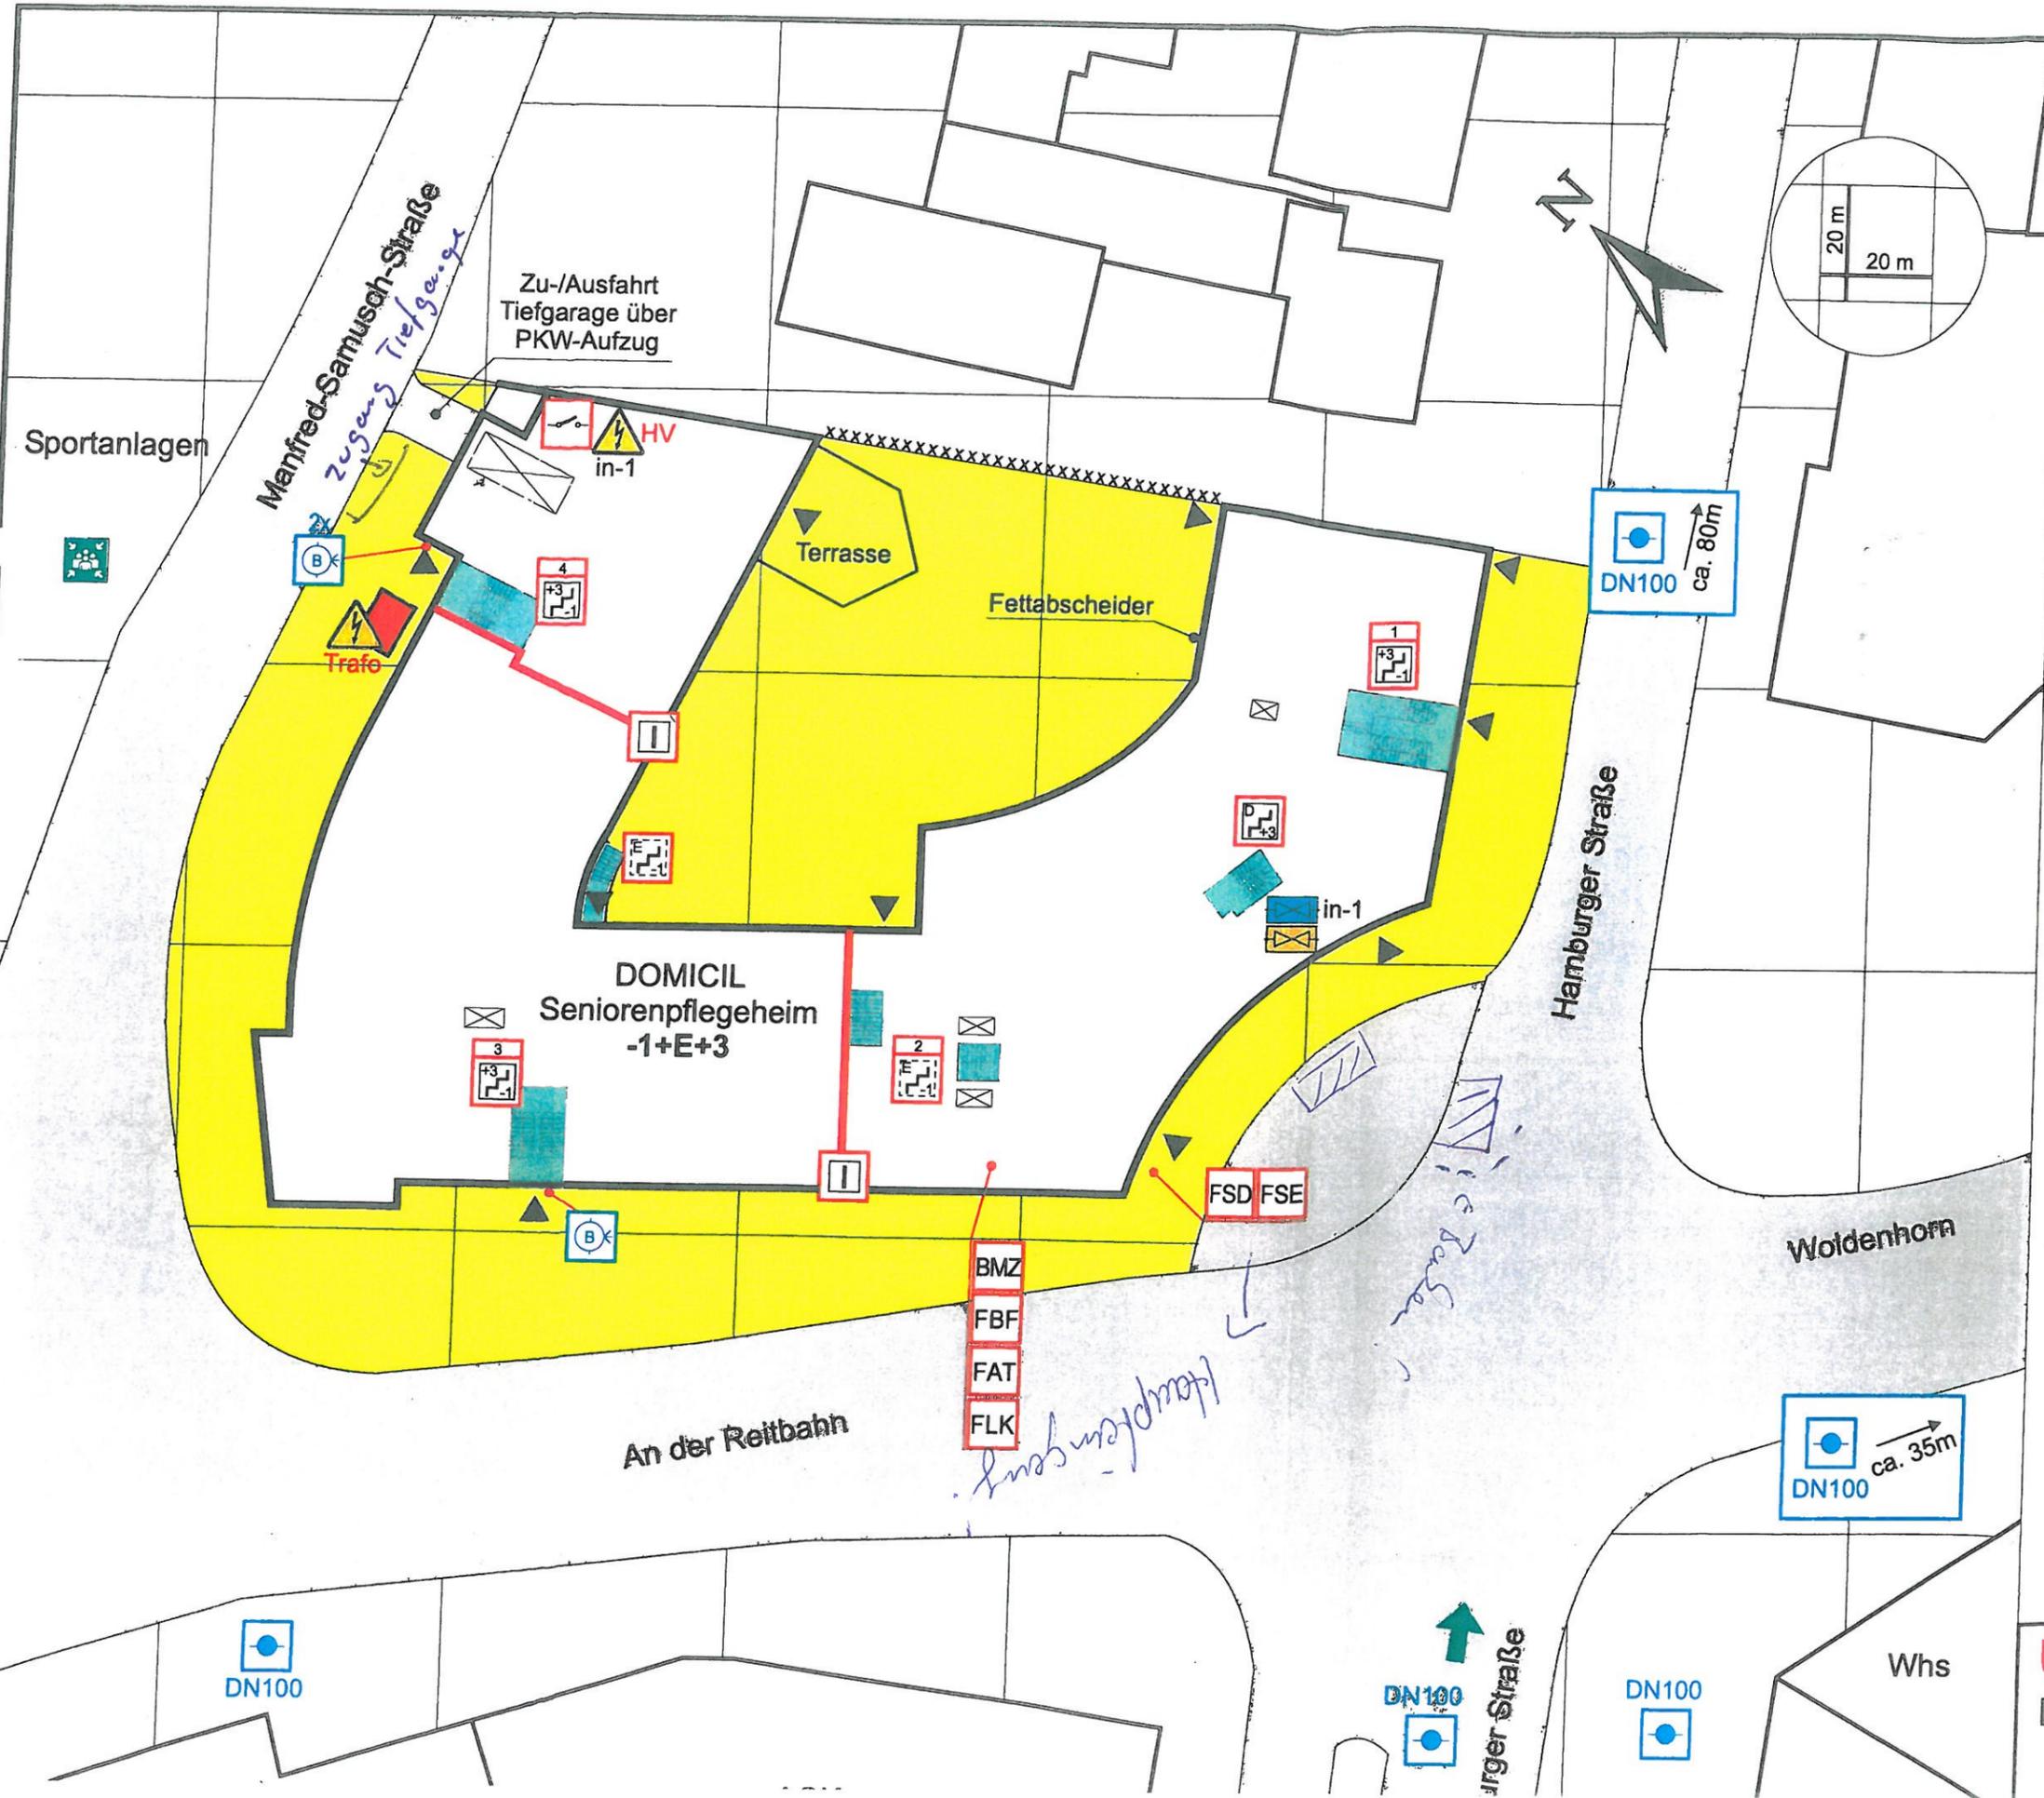

ÜBERSICHTSPLAN
DOMICIL-Seniorenpflegeheim
 Hamburger Straße 20
 22926 Ahrensburg