Anlage 2
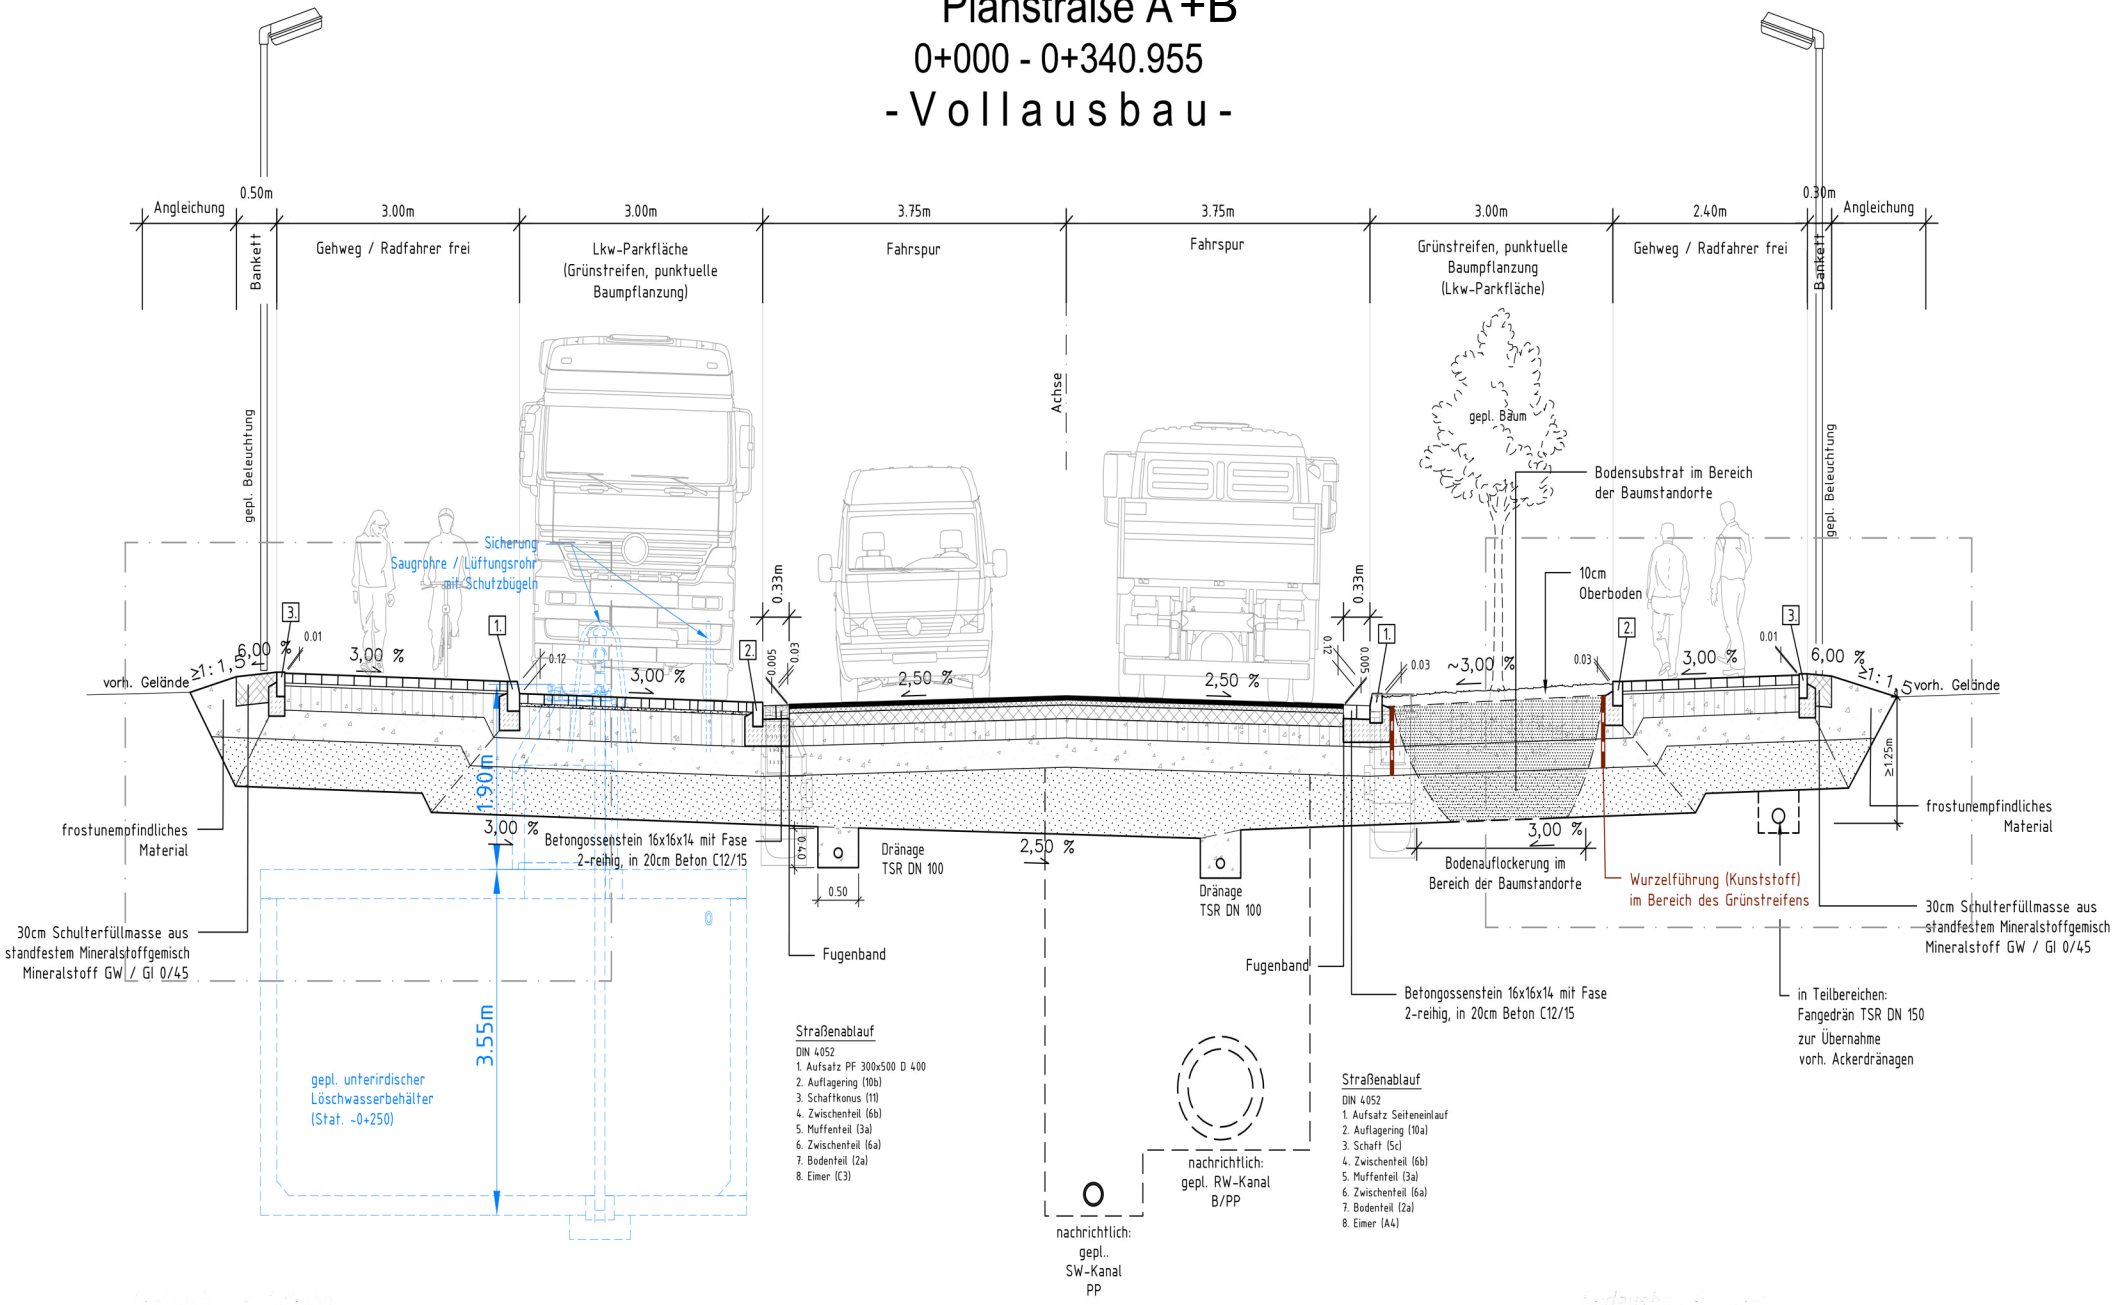
Planstraße A+B
0+000 - 0+340.955
- V o l l a u s b a u -