Anlage 3
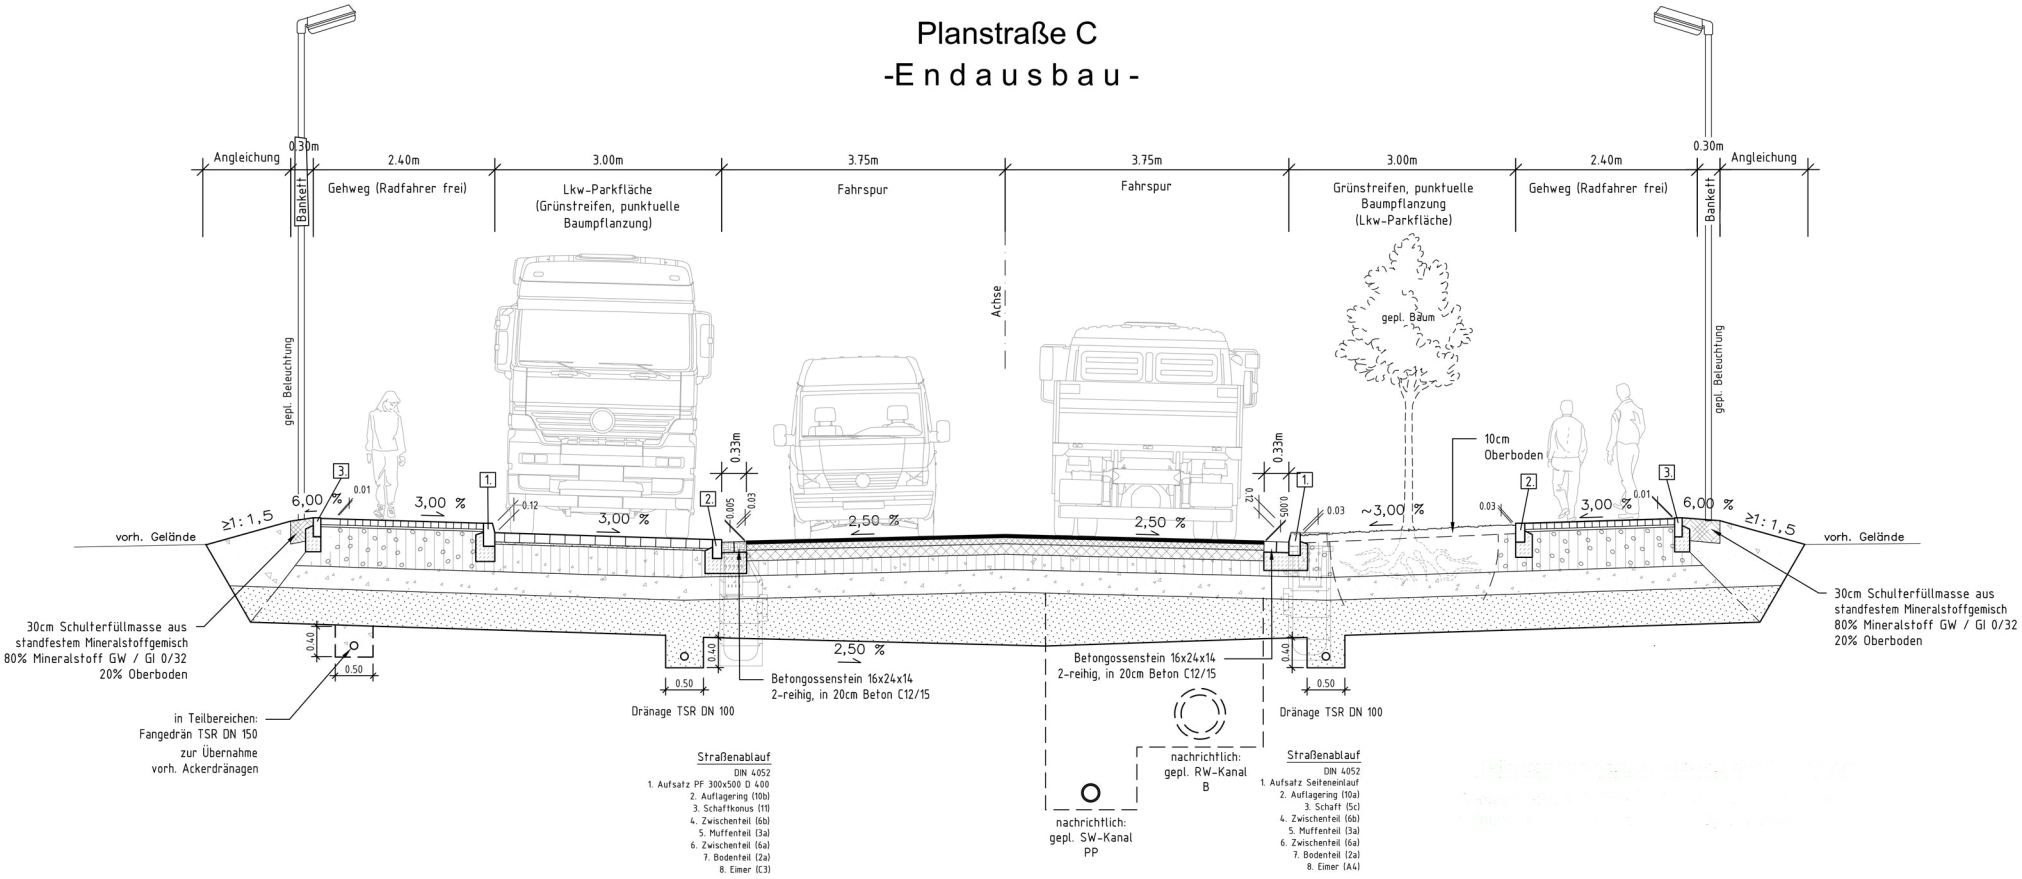
Planstraße C
-E n d a u s b a u -