Anlage 8
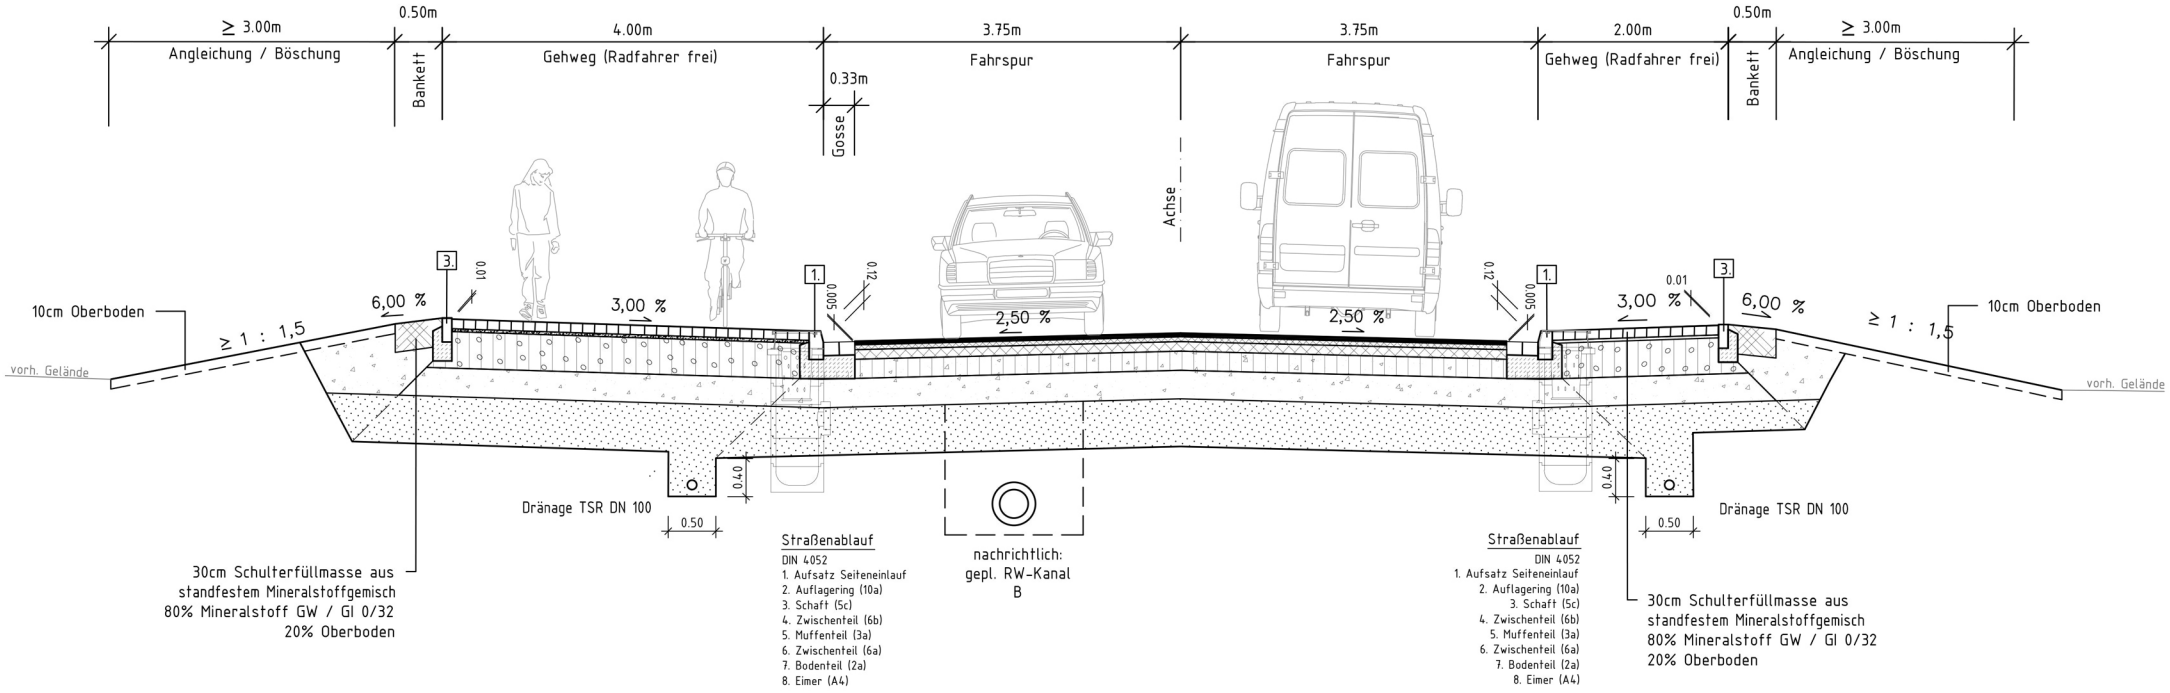
Anbindung "An der Strusbek" (Planstraße A)