



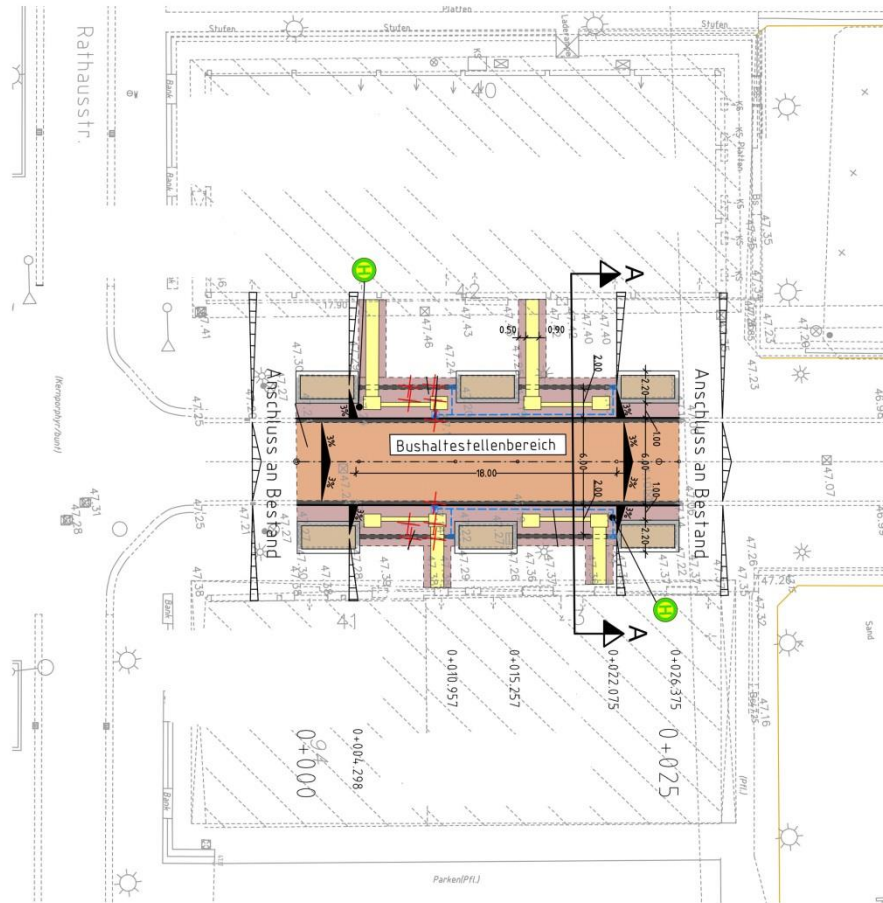


Bushaltestelle Große Straße

Schnitt Ausbauvariante 1

Ausbauquerschnitt A - A Variante 1

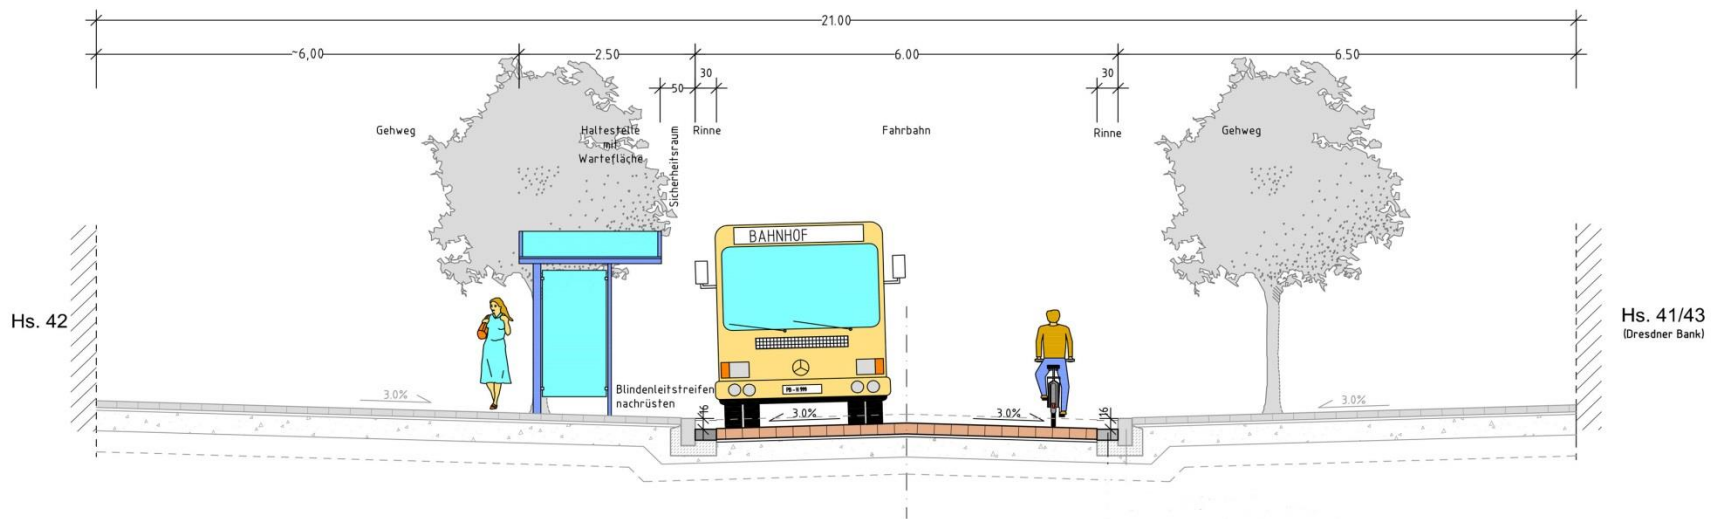

Ausbauquerschnitt A - A Variante 2

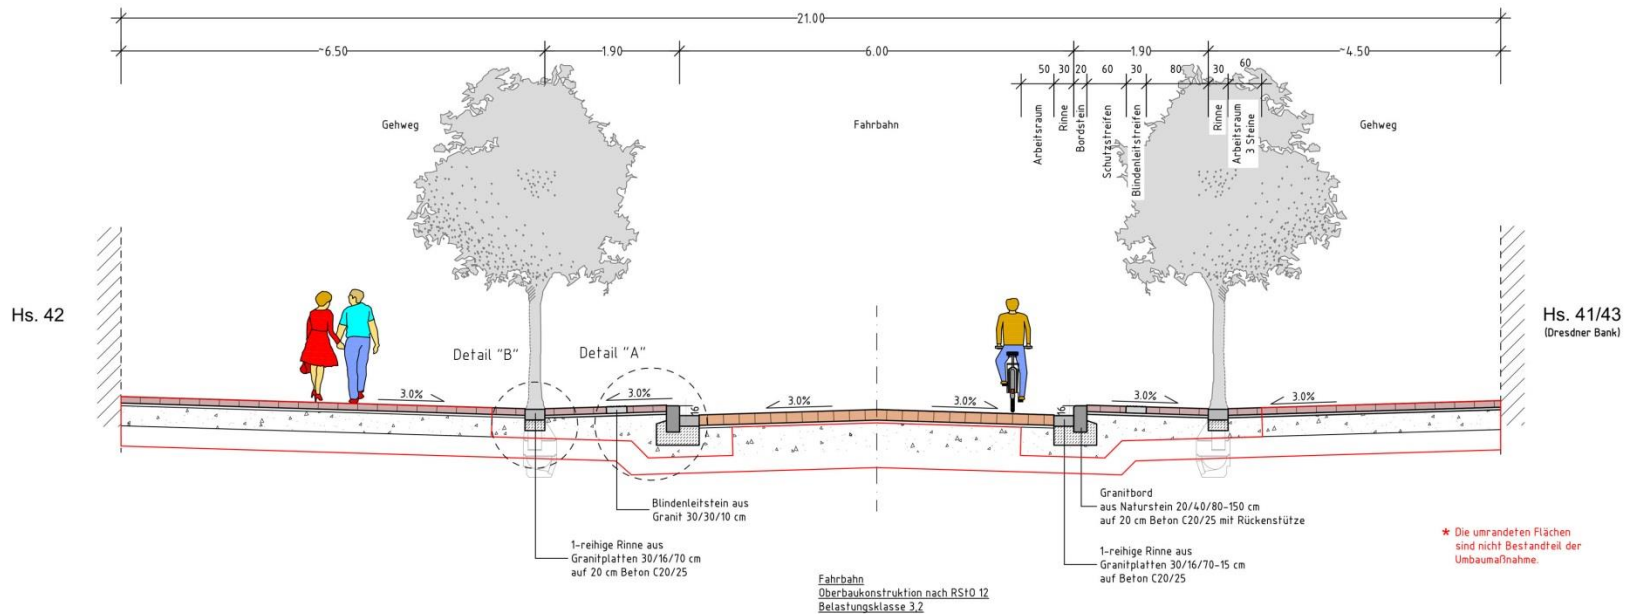

Bushaltestelle Große Straße

Lageplan

