


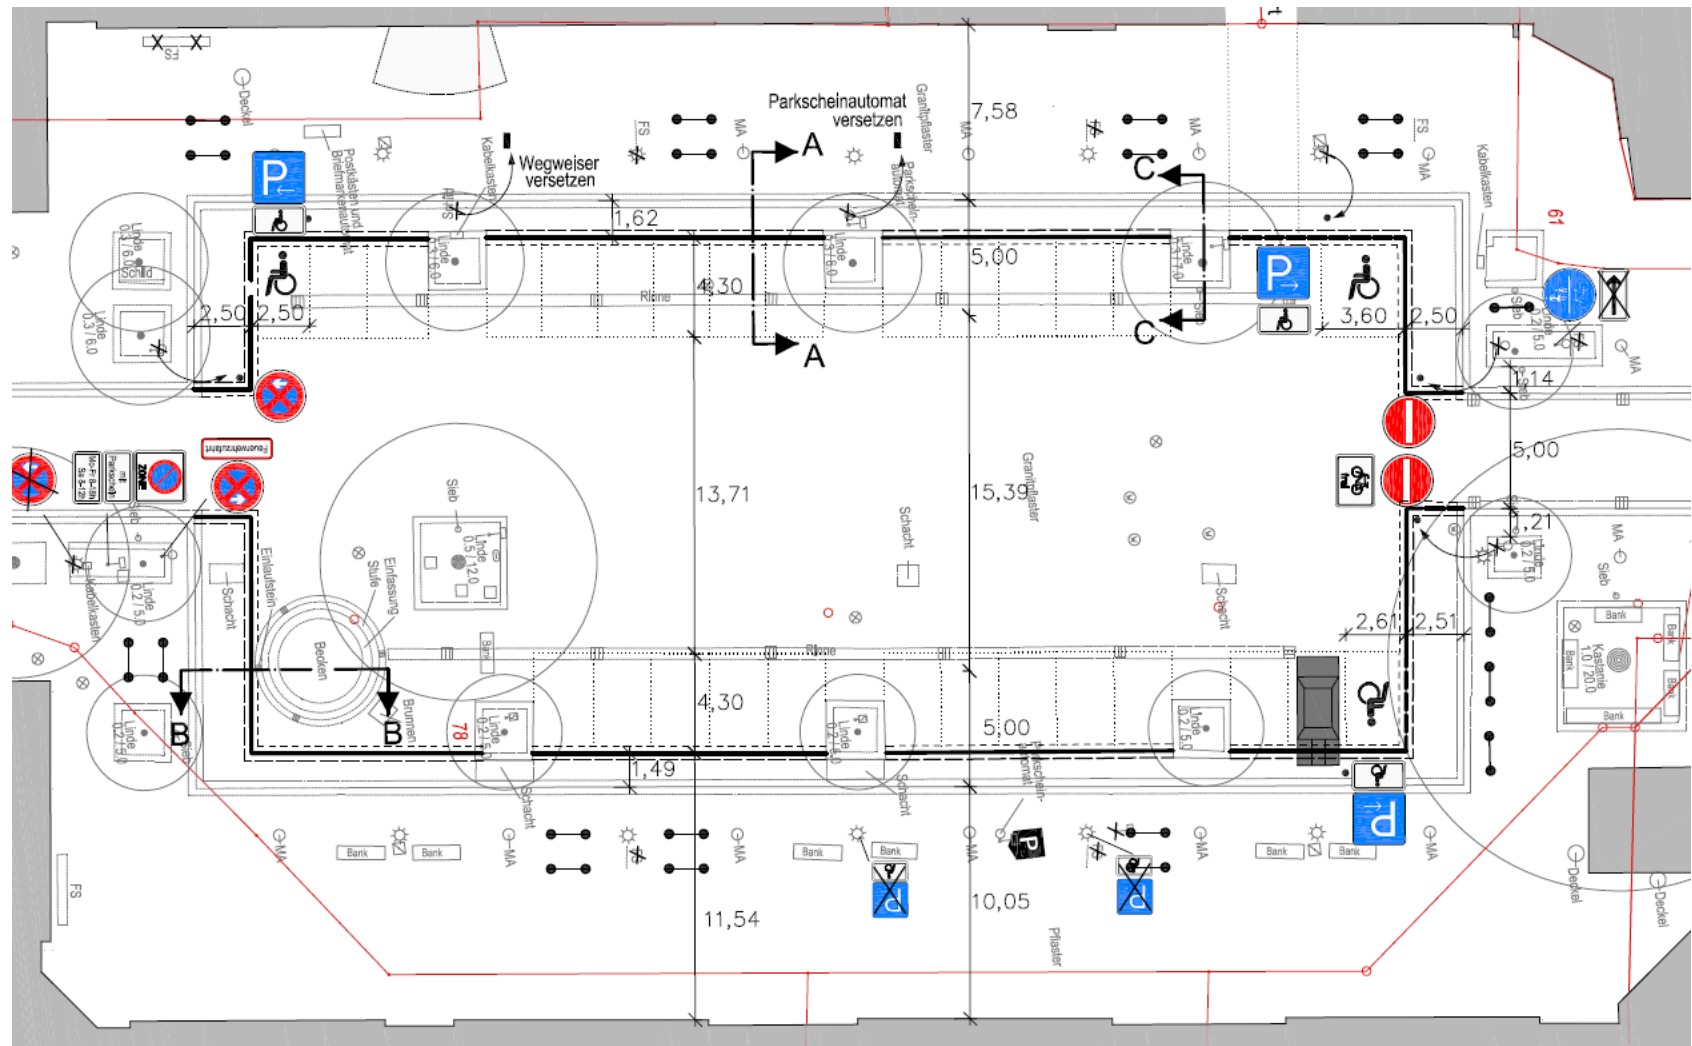


# Grundriss





# Umgestaltung Brunnen

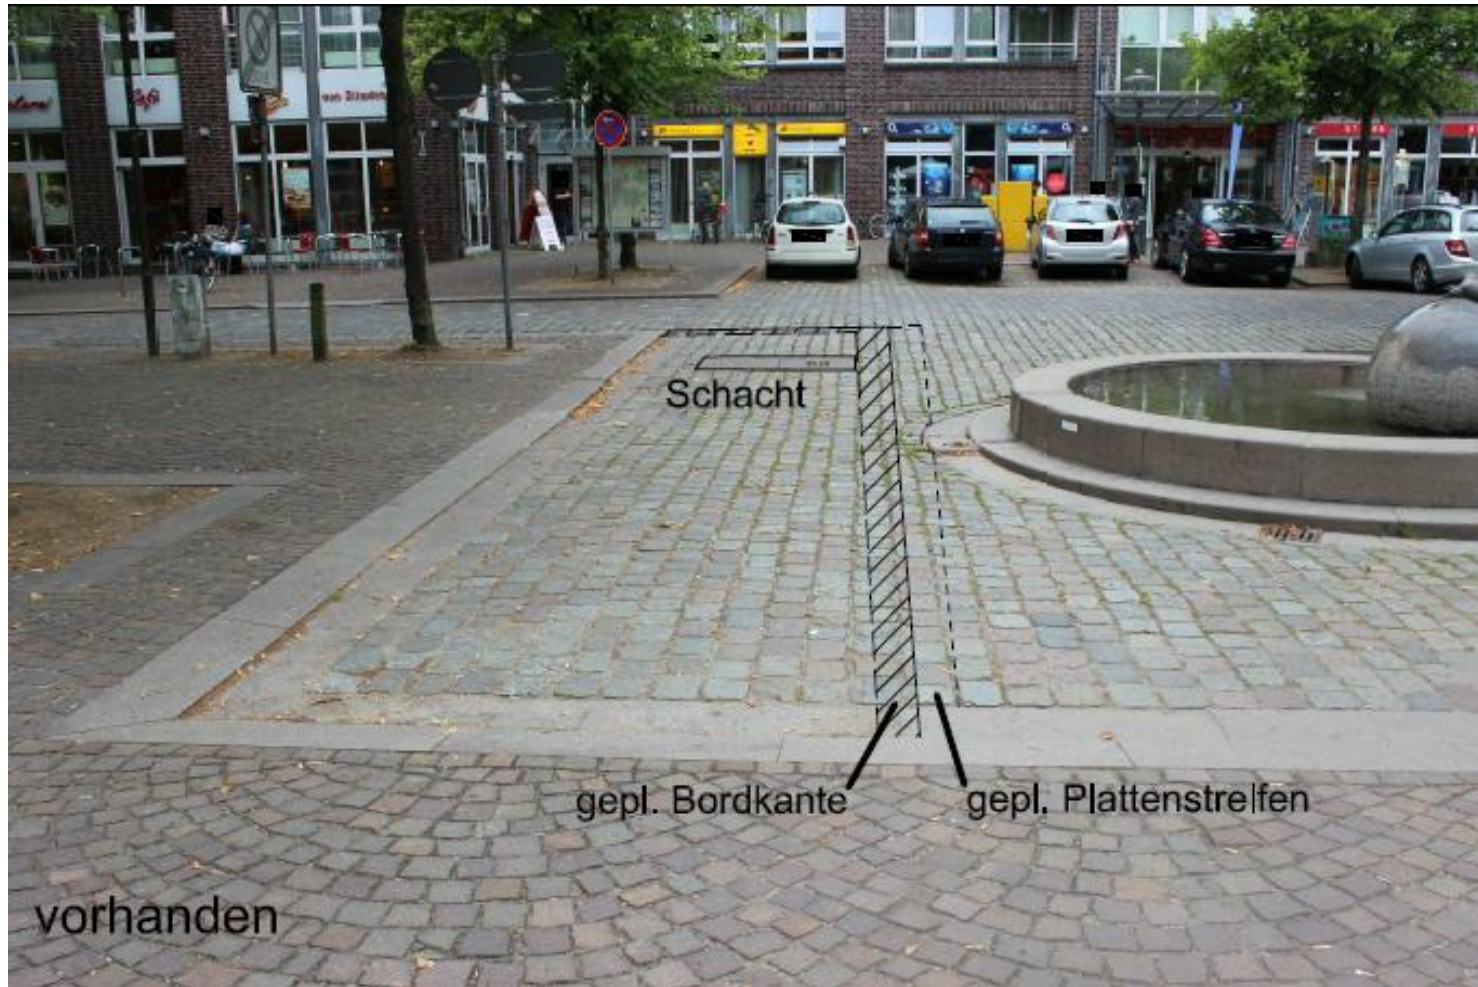





# Umgestaltung Borde

## Schnitt C - C

### vorhanden

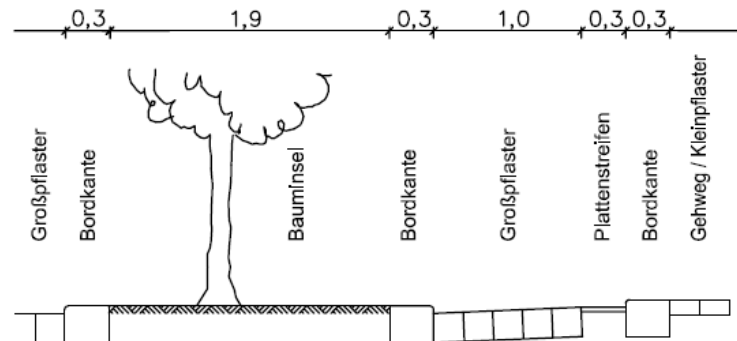


### geplant

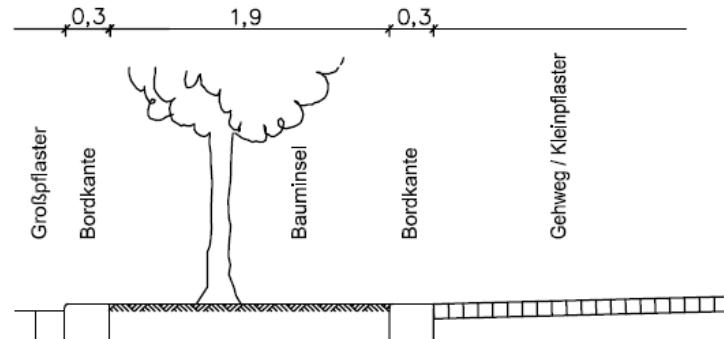



# Umgestaltung Borde

## Vorhandener Zustand

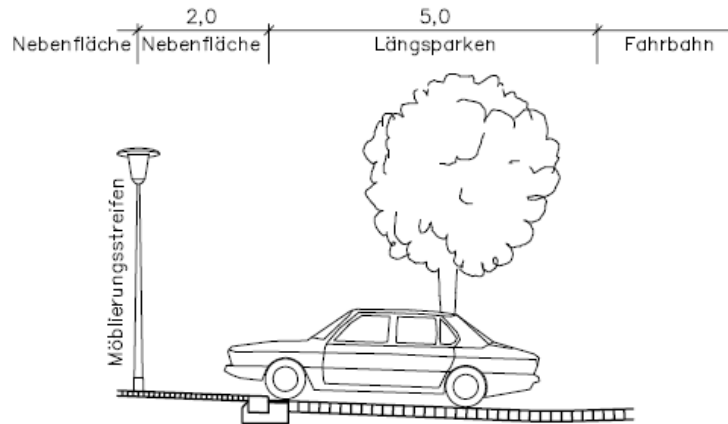

## Geplanter Zustand

