




SKAI
SIEMER KRAMER ARCHITEKTEN ING
PARTNERSCHAFT MBB | HAMBURG






STORMARNSTRASSE 47-51 | AHRENSBURG

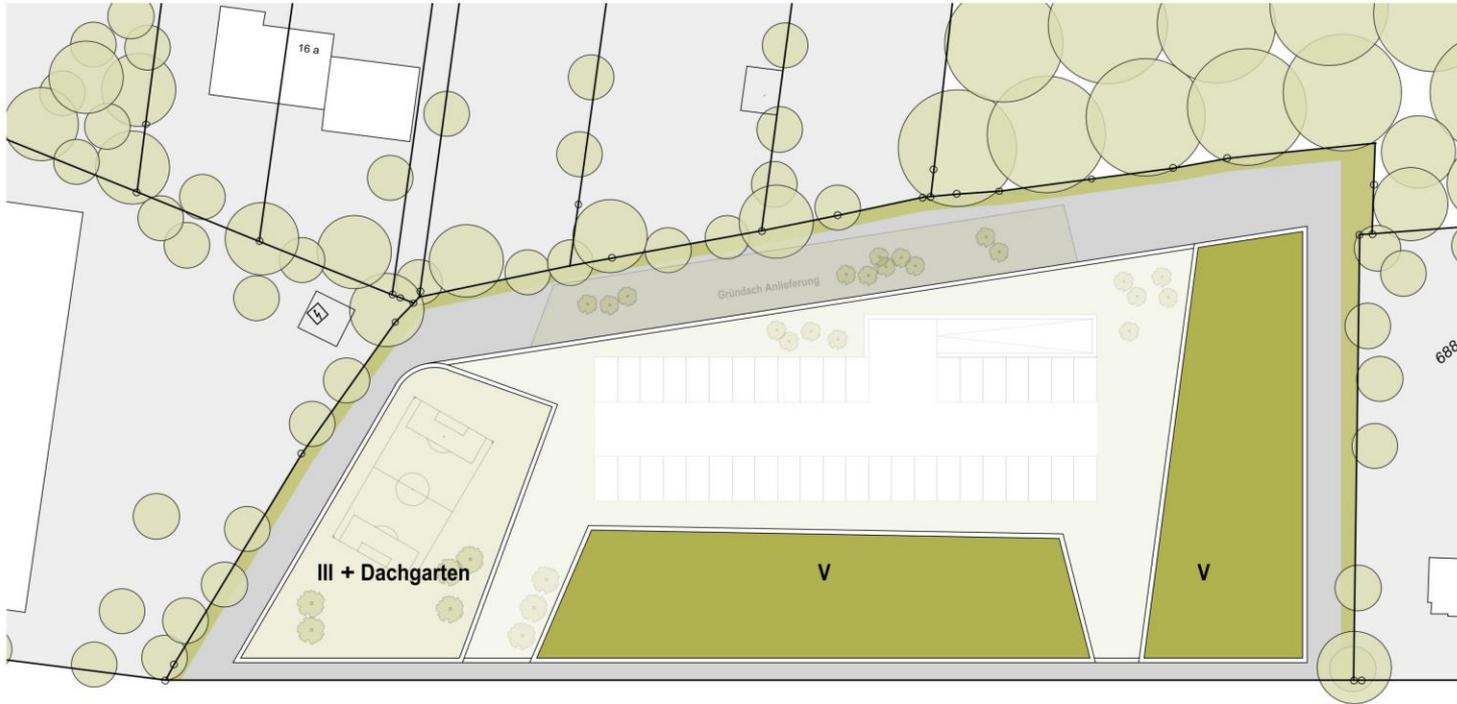


STORMARNSTRASSE

^

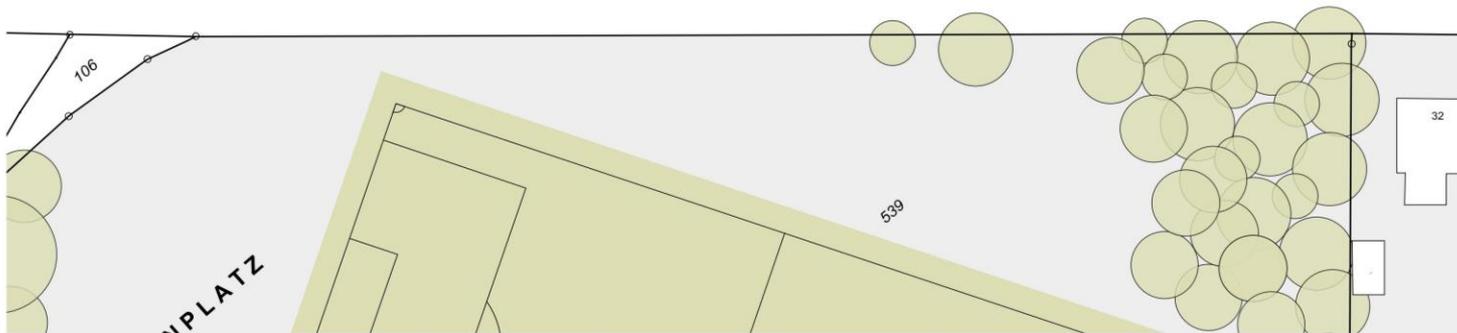


Lageplan

STORMARNSTRASSE 47-51 | AHRENSBURG

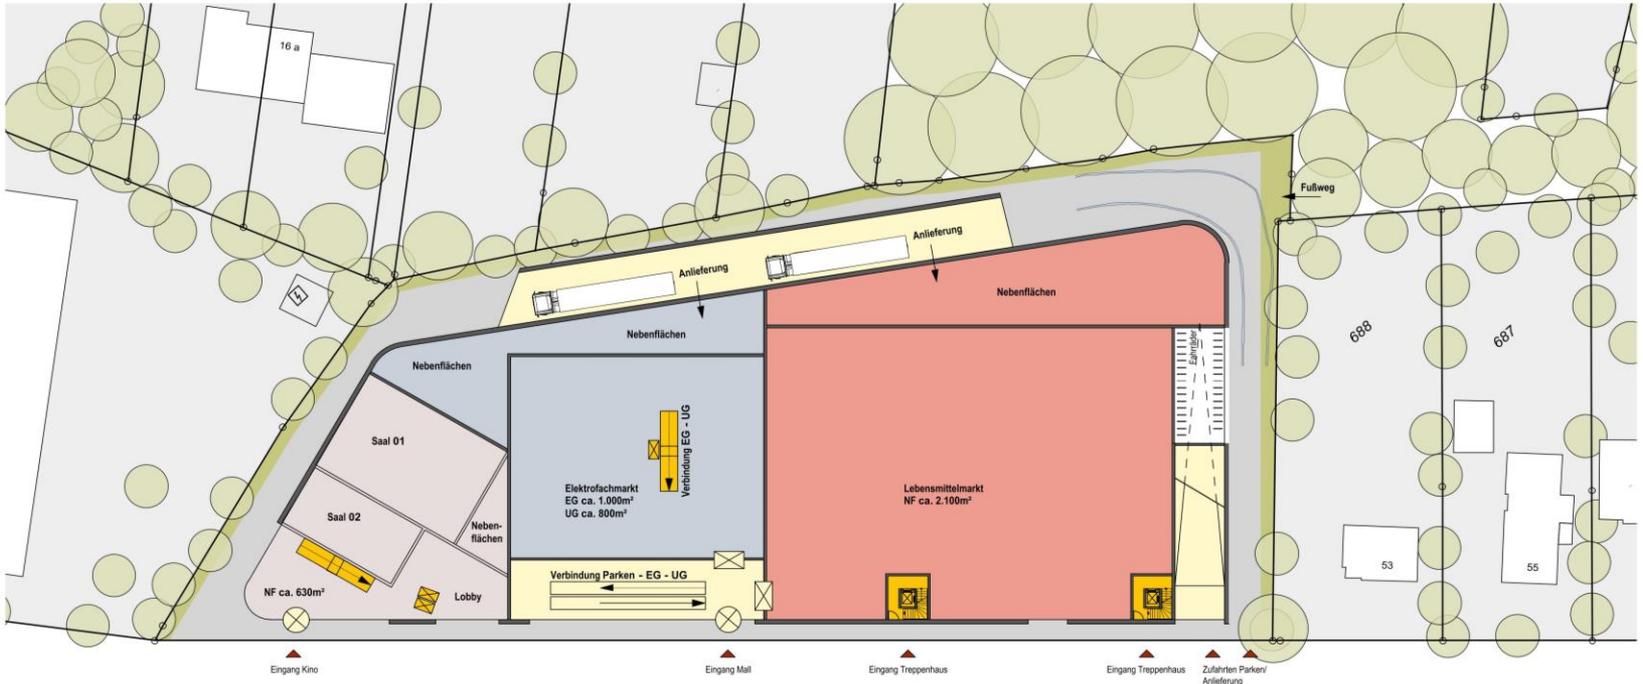


STORMARNSTRASSE

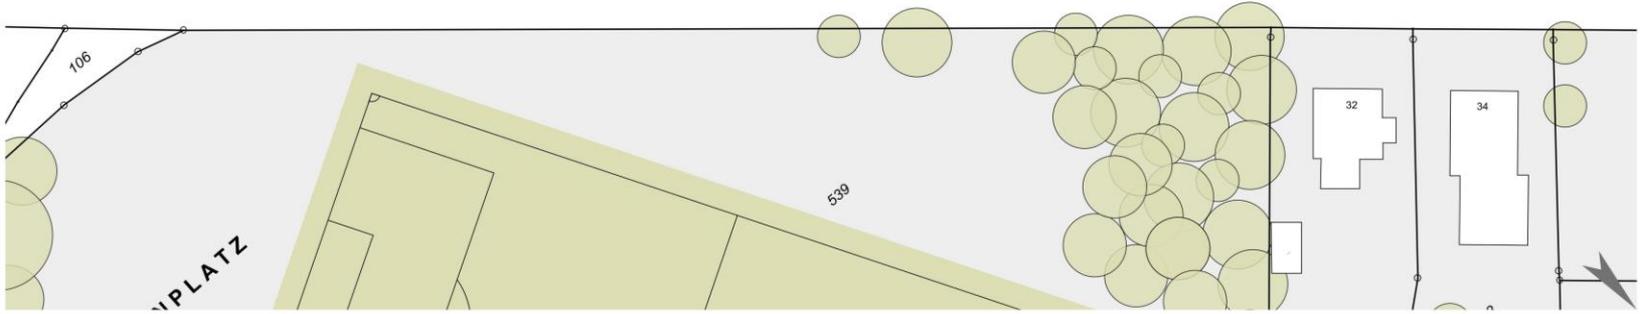


Erdgeschoss

STORMARNSTRASSE 47-51 | AHRENSBURG

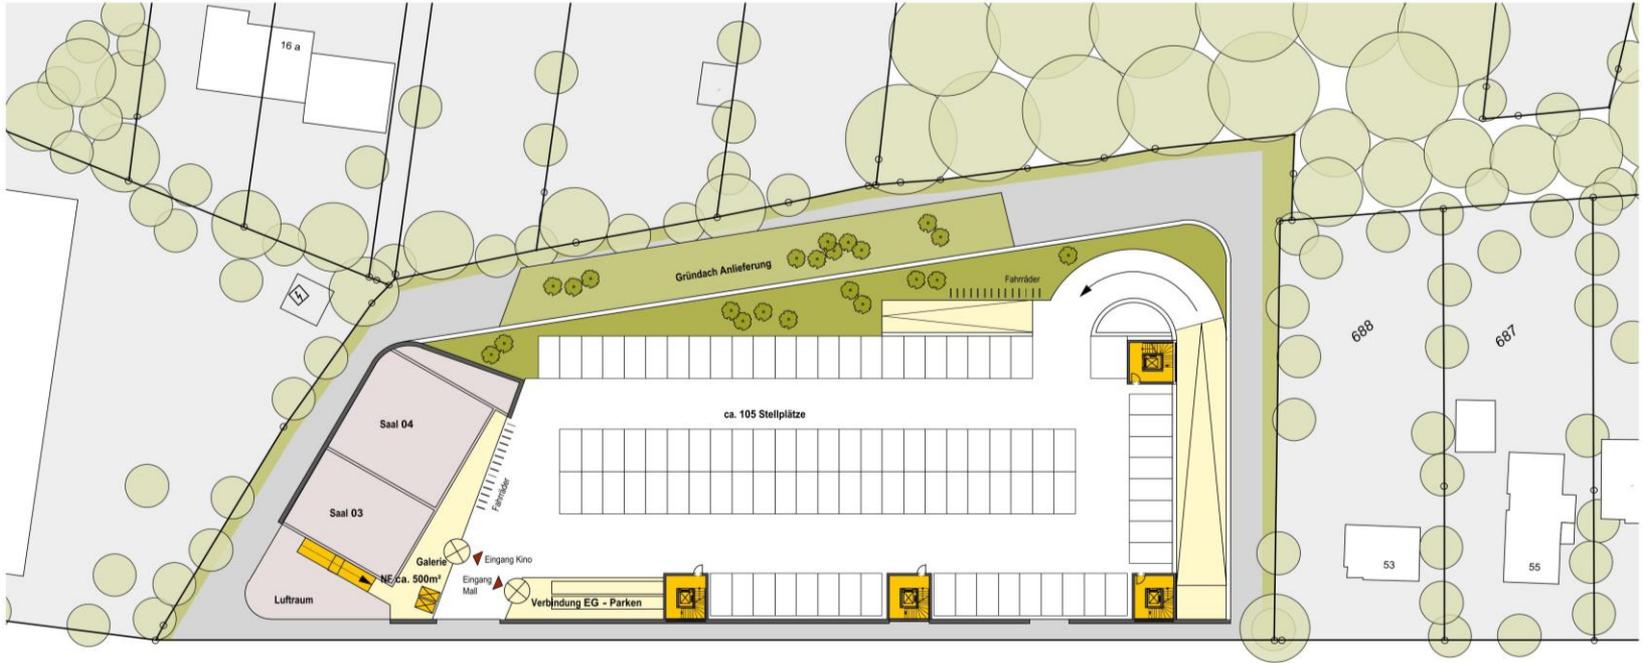


STORMARNSTRASSE

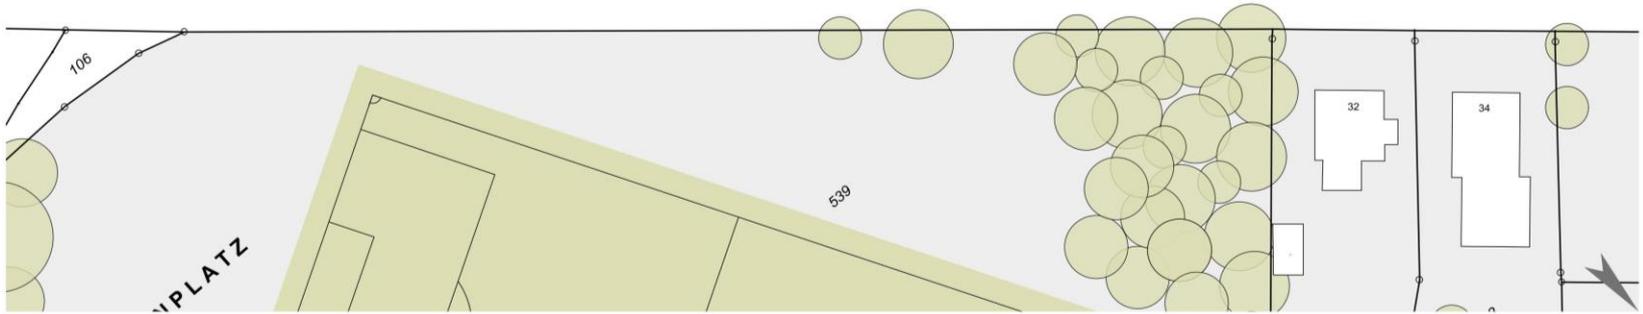


1. Obergeschoss Parken


STORMARNSTRASSE 47-51 | AHRENSBURG

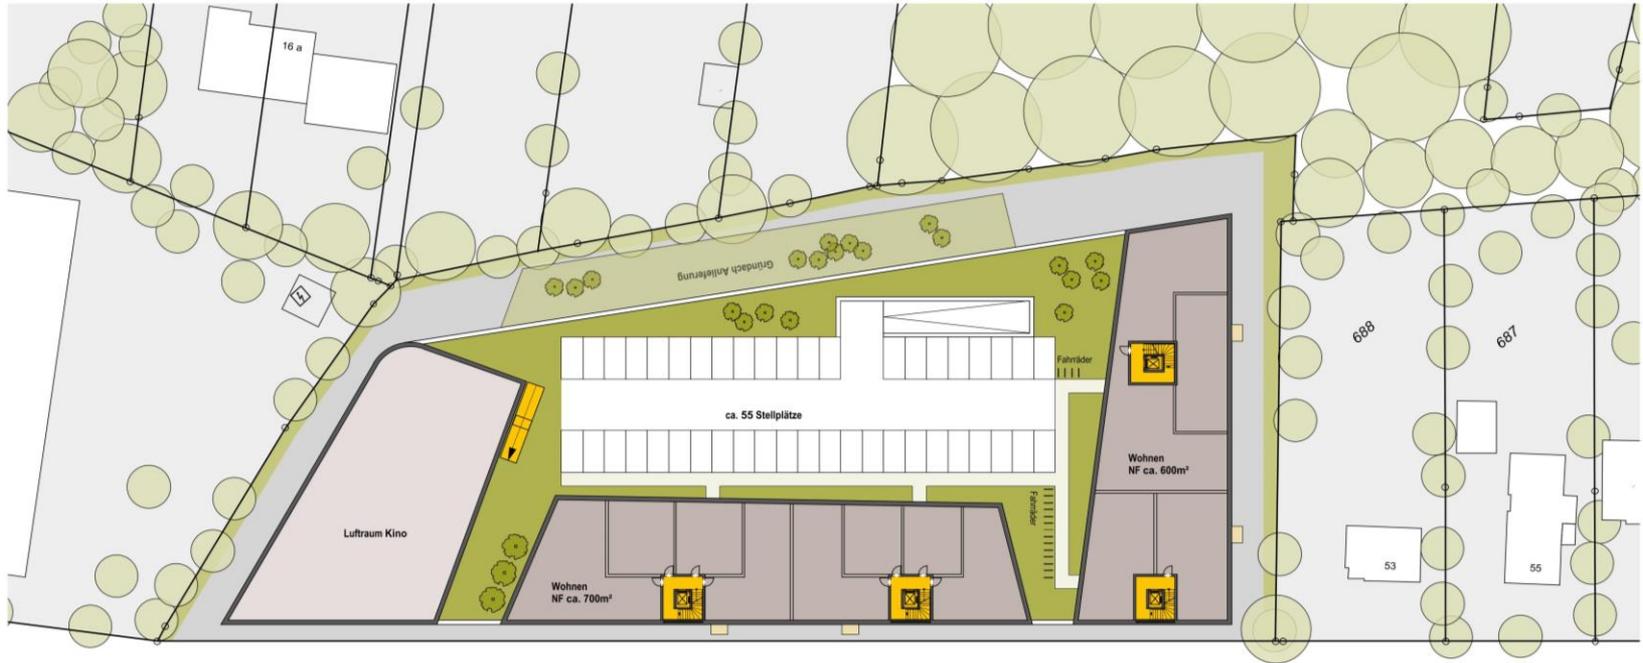


STORMARNSTRASSE

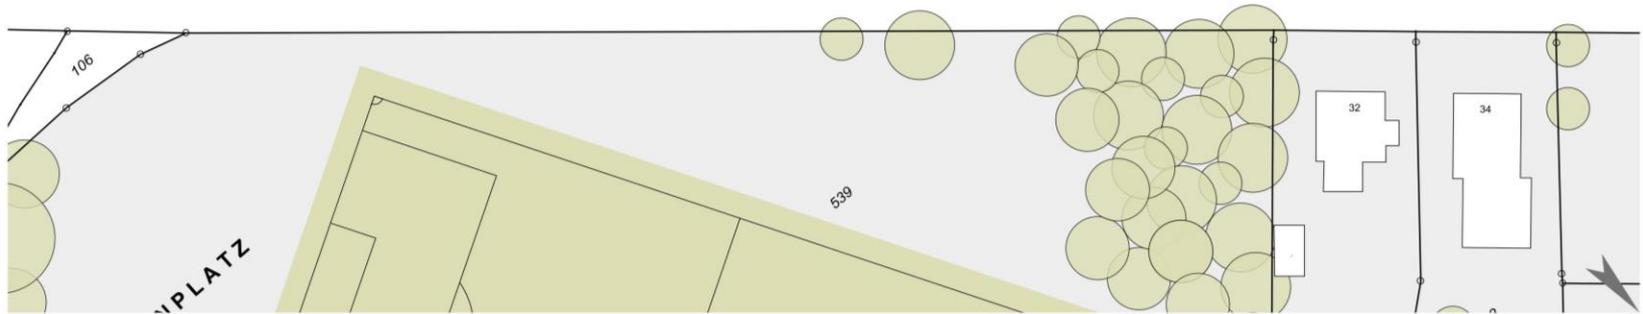

2. Obergeschoss Wohnen 1

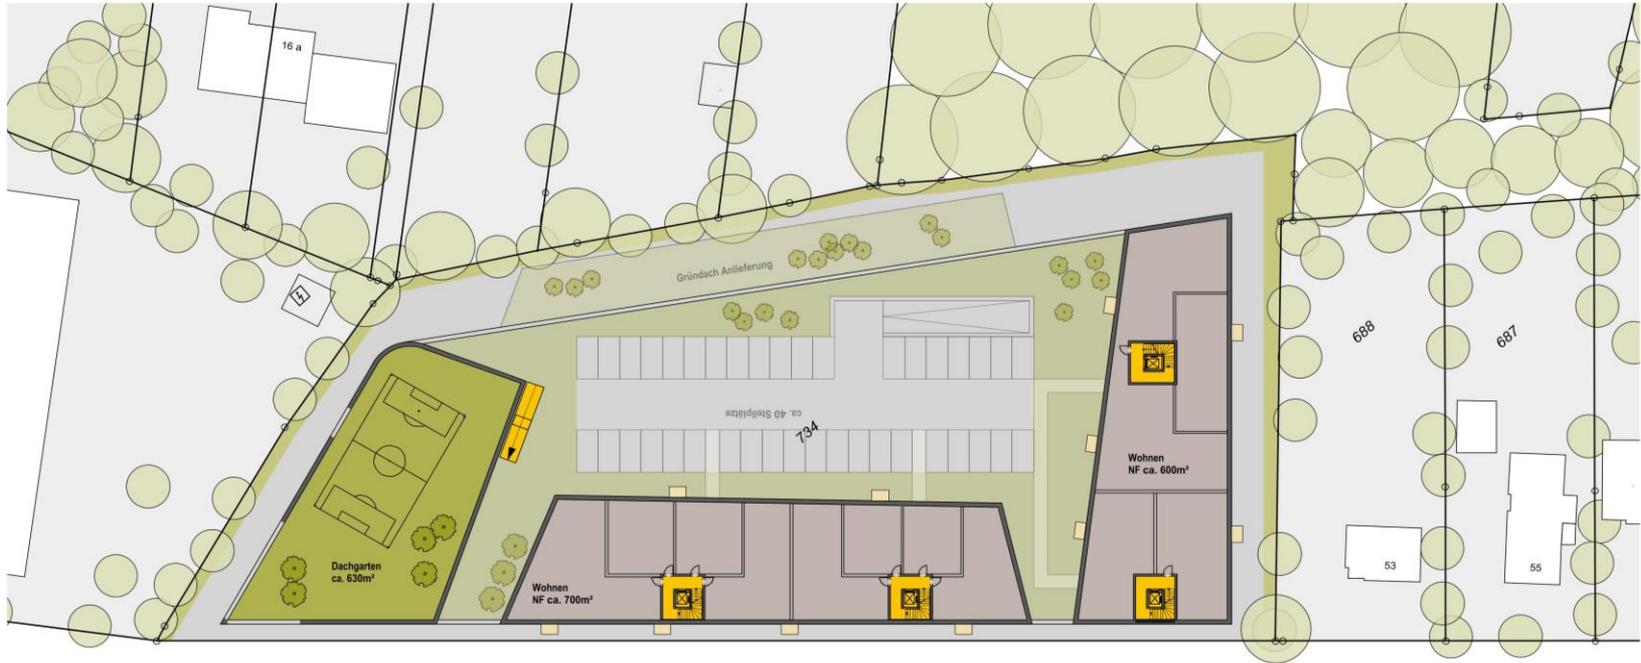


STORMARNSTRASSE

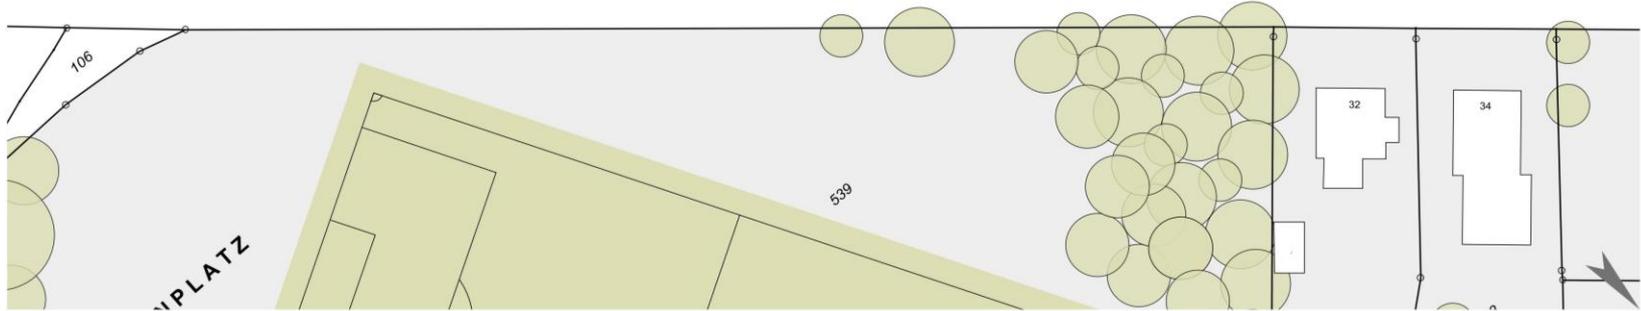


3. Obergeschoss Wohnen 2

STORMARNSTRASSE 47-51 | AHRENSBURG

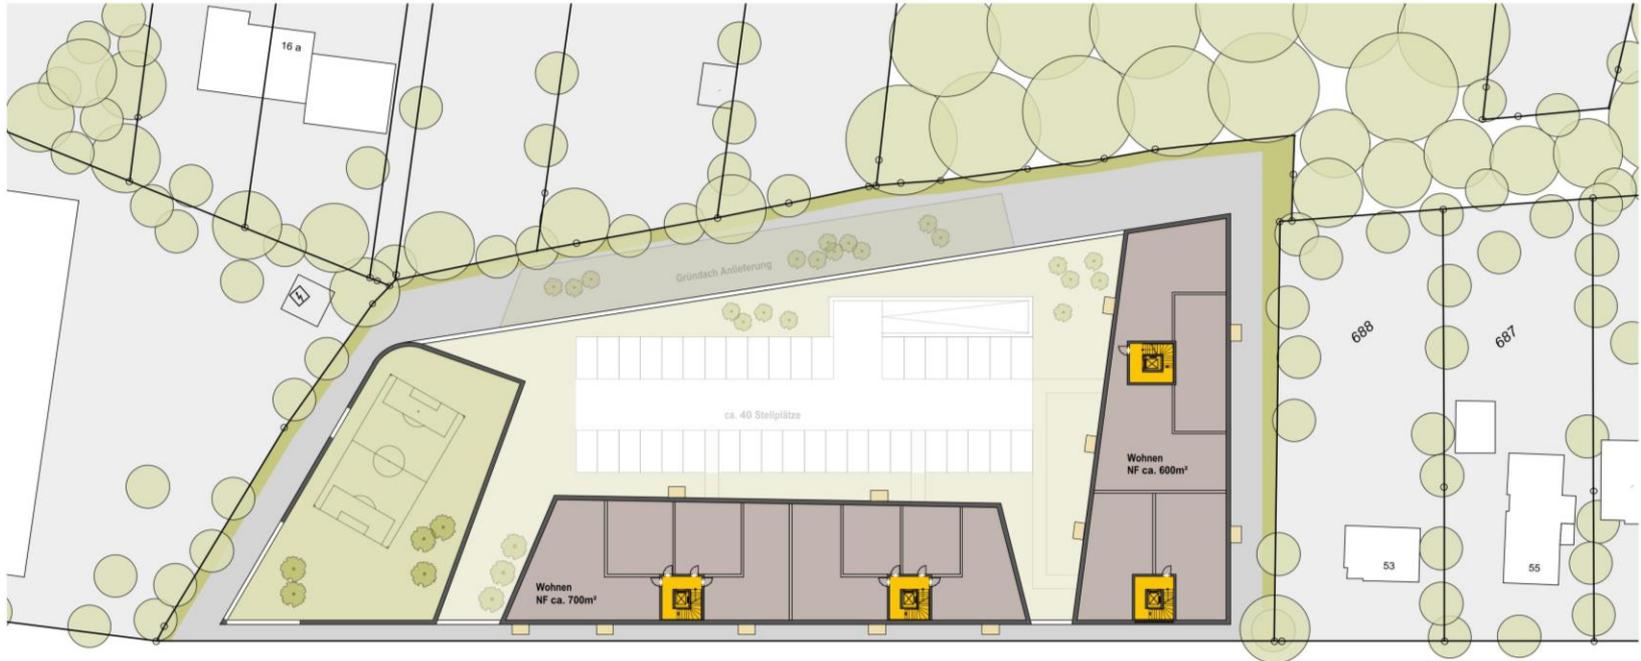

STORMARNSTRASSE

A

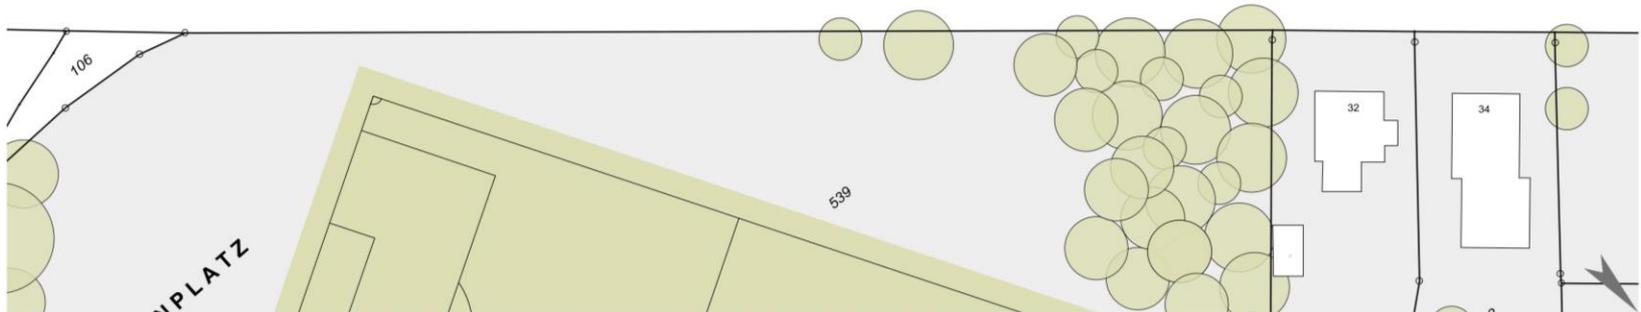



4. Obergeschoss Wohnen 3

STORMARNSTRASSE 47-51 | AHRENSBURG




Wohnen Beispielgrundriss

STORMARNSTRASSE 47-51 | AHRENSBURG

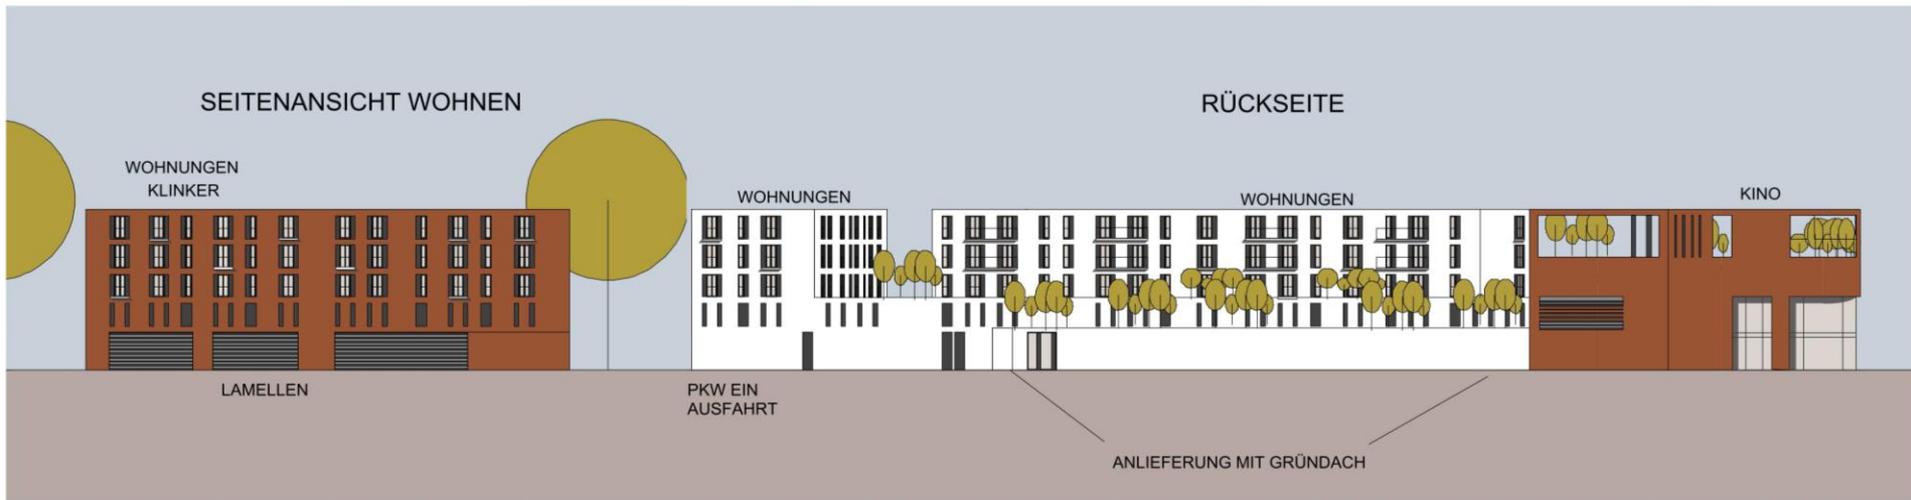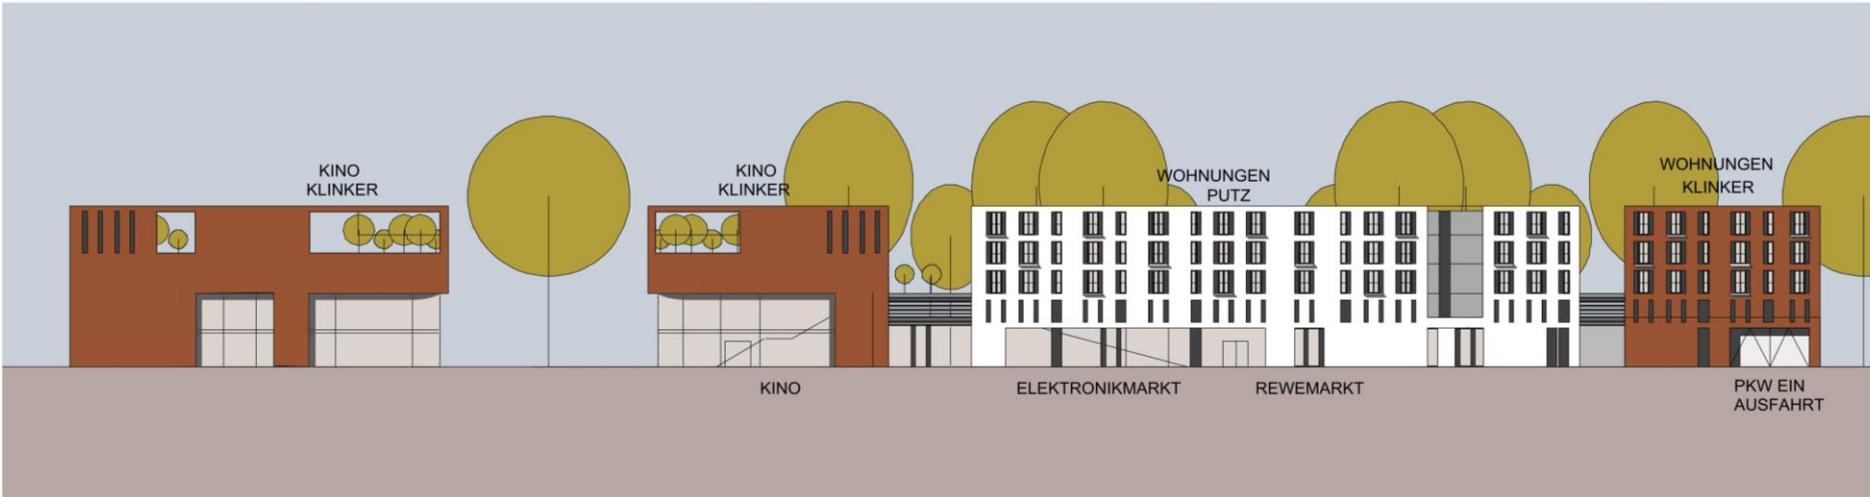

Ansicht Variante 1

STORMARNSTRASSE 47-51 | AHRENSBURG

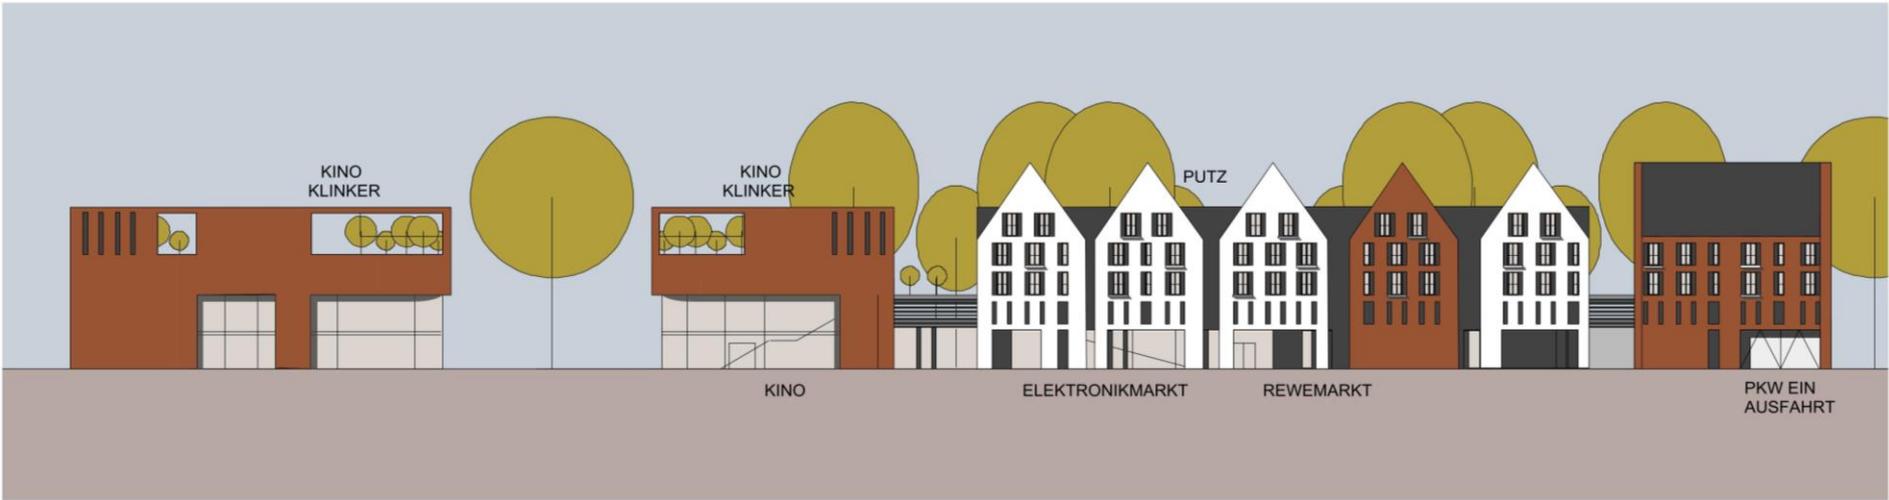

Ansicht Variante 2

procom

SKAI

SIEMER, KRÄMER
ARCHITECTEN IING
PARTNERSCHAFT UMB I HAMBURG



STORMARNSTRASSE 47-51 | AHRENSBURG



STORMARNSTRASSE 47-51 | AHRENSBURG





STORMARNSTRASSE 47-51 | AHRENSBURG



STORMARNSTRASSE 47-51 | AHRENSBURG

procom

SKAI

SIEMER KRÄMER
ARCHITEKTEN ING
PARTNERSCHAFT UG & PARTNER




STORMARNSTRASSE 47-51 | AHRENSBURG

Gesamtübersicht



STORMARNSTRASSE

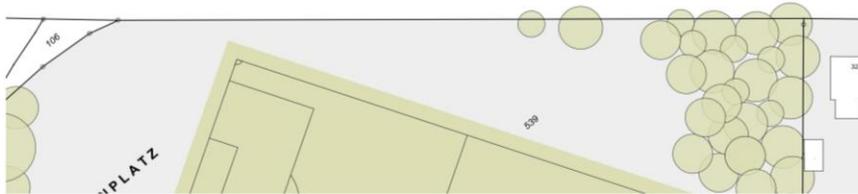

BGF oi	
EG	ca. 4.310m ²
1.OG Parken	ca. 4.310m ²
2.OG Wohnen 1	ca. 1.570m ²
3.OG Wohnen 2	ca. 1.570m ²
4.OG Wohnen 3	ca. 1.570m ²
gesamt BGF oi	ca. 13.330m²
BGF ui	ca. 1.120m²
BGF Kino	ca. 1.350m ²
BGF Elektro	ca. 1.920m ²
BGF Lebensm.	ca. 2.165m ²
BGF Wohnen	ca. 4.710m ²
*0,78=WoFI	ca. 3.670m²
Anlieferung	ca. 380m ²
Grundstück	ca. 5.990m ²
GRZ	ca. 0,78
<small>(evtl. Balkone sind nicht berücksichtigt)</small>	



STORMARNSTRASSE 47-51 | AHRENSBURG

procom

SKAI

SIEMER KRÄMER
ARCHITECTEN ING
PARTNERSCHAFT mbH | HAMBURG



STORMARNSTRASSE 47-51 | AHRENSBURG