
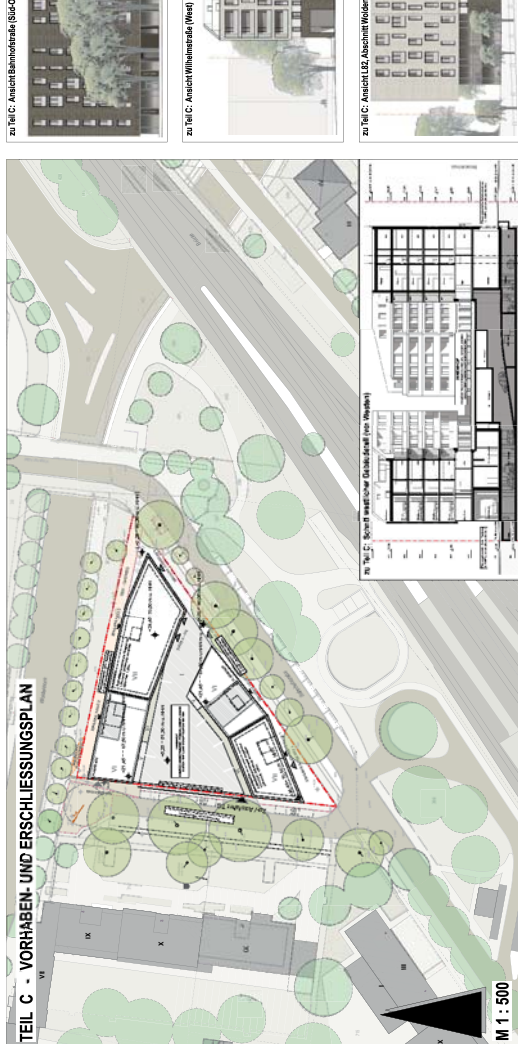


SATZUNG DER STADT AHRENSBURG ÜBER DEN BEBAUUNGSPLAN NR. 94 GEBIET BAHNHOFSTRASSE, WILHELMSTRASSE, LANDESSSTRASSE 82 (ABSCHNITT WOLDENHORN)

TEIL A - PLANZEICHNUNG

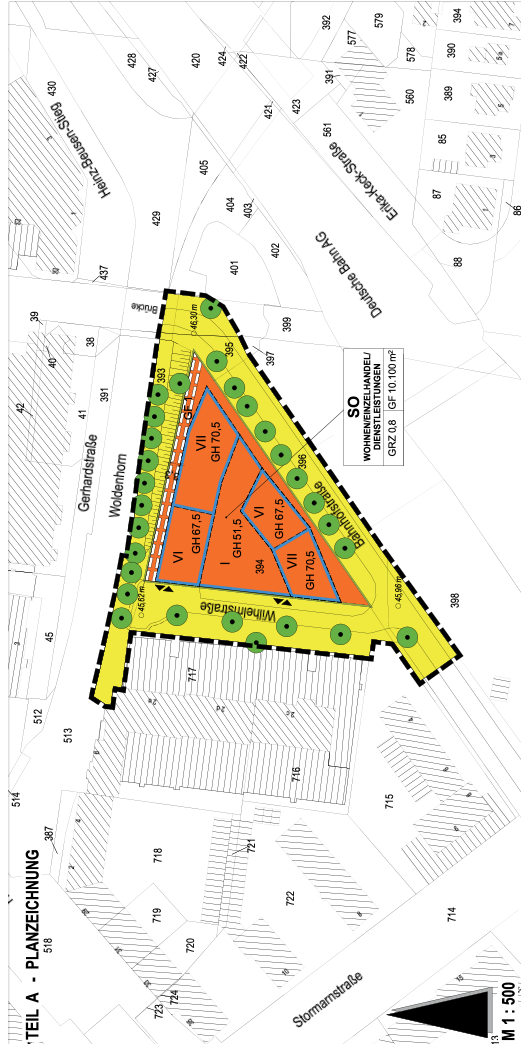
























ÜBERSICHTSPLAN

M 1: 25.000


SATZUNG DER STADT AHRENSBURG ÜBER DEN BEBAUUNGSPLAN NR. 94 GEBIET BAHNHOFSTRASSE, WILHELMSTRASSE, LANDESSSTRASSE 82 (ABSCHNITT WOLDENHORN)

Büro:

Druck:

SATZUNG DER STADT AHRENSBURG ÜBER DEN BEBAUUNGSPLAN NR. 94

GEBIET BAHNHOFSTRASSE, WILHELMSTRASSE, LANDESSTRASSE 82 (ABSCHNITT WOLDENHORN)

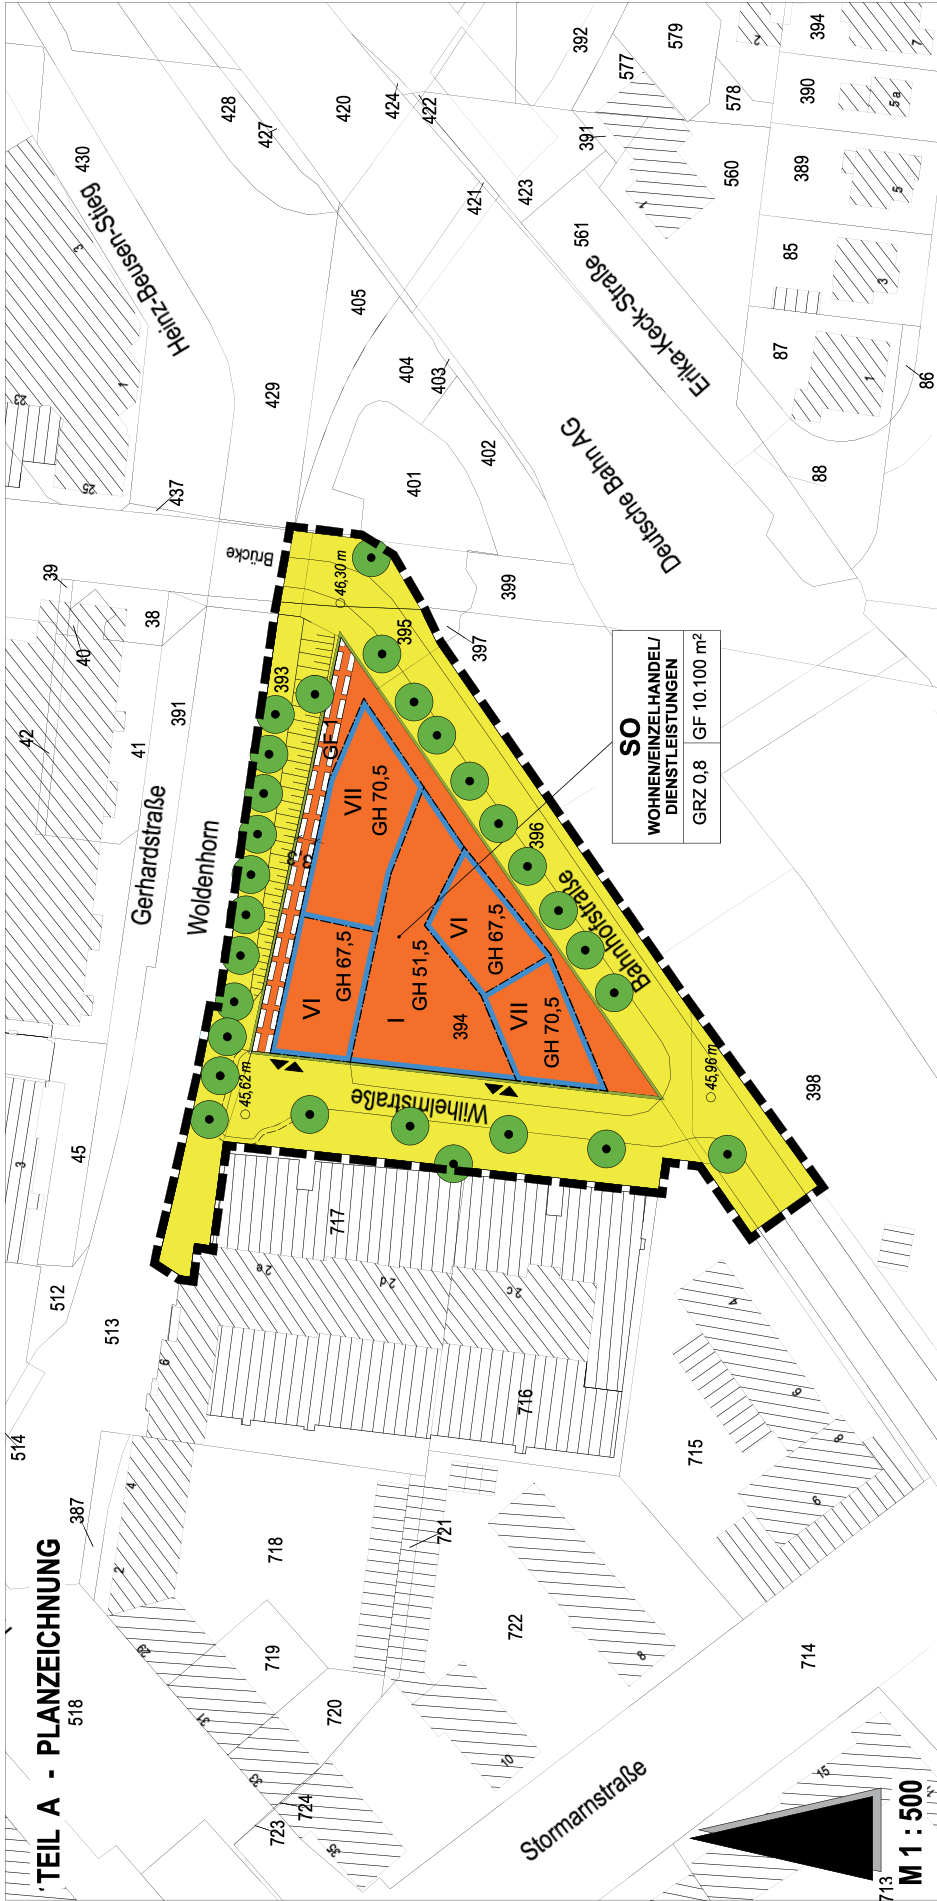


ZEICHENERKLÄRUNG

- Grenze des räumlichen Geltungsbereichs des Bebauungsplans
- ART DER BAULICHEN NUTZUNG**
 - SO Sondergebiet "Wohnen/Einzelhandel/Dienstleistungen"
- MASS DER BAULICHEN NUTZUNG**
 - GRZ 0,8 Grundflächenzahl, als Höchstmaß
 - z.B. VI Zahl der Vollgeschosse, als Höchstmaß

- GH 51,5 Gebäudehöhe in Metern über Normalhöhennull (ü NNH), als Höchstmaß
- BAUWEISE, BAULINIEN, BAUGRENZEN**
 - Baugrenze
- VERKEHRSFLÄCHEN**
 - Straßenverkehrsfläche
 - Straßenbegrenzungslinie
- FLÄCHEN FÜR MAßNAHMEN ZUM SCHUTZ ZUR PFLEGE UND ZUR ENTWICKLUNG VON NATUR UND LANDSCHAFT**
 - Erhalt von Einzelbäumen


- SONSTIGE PLANZEICHEN**
 - mit Geh- und Fahrrechten zu belastende Flächen
 - GF 1 Geh- und Fahrrecht (gem. textl. Festsetzungen)
- DARSTELLUNGEN OHNE NORMCHARAKTER**
 - geplante Ein- und Ausfahrten
 - Vorhandene Gebäude
 - vorhandene Flurstücksgrenze
 - Flurstücksbezeichnung
 - vorhandene Stigelschwellen in Metern über Normalhöhennull (ü NNH)
 - z.B. 396
 - 45,96 m

TEIL C - VORHABEN- UND ERSCHLIESSUNGSPLAN

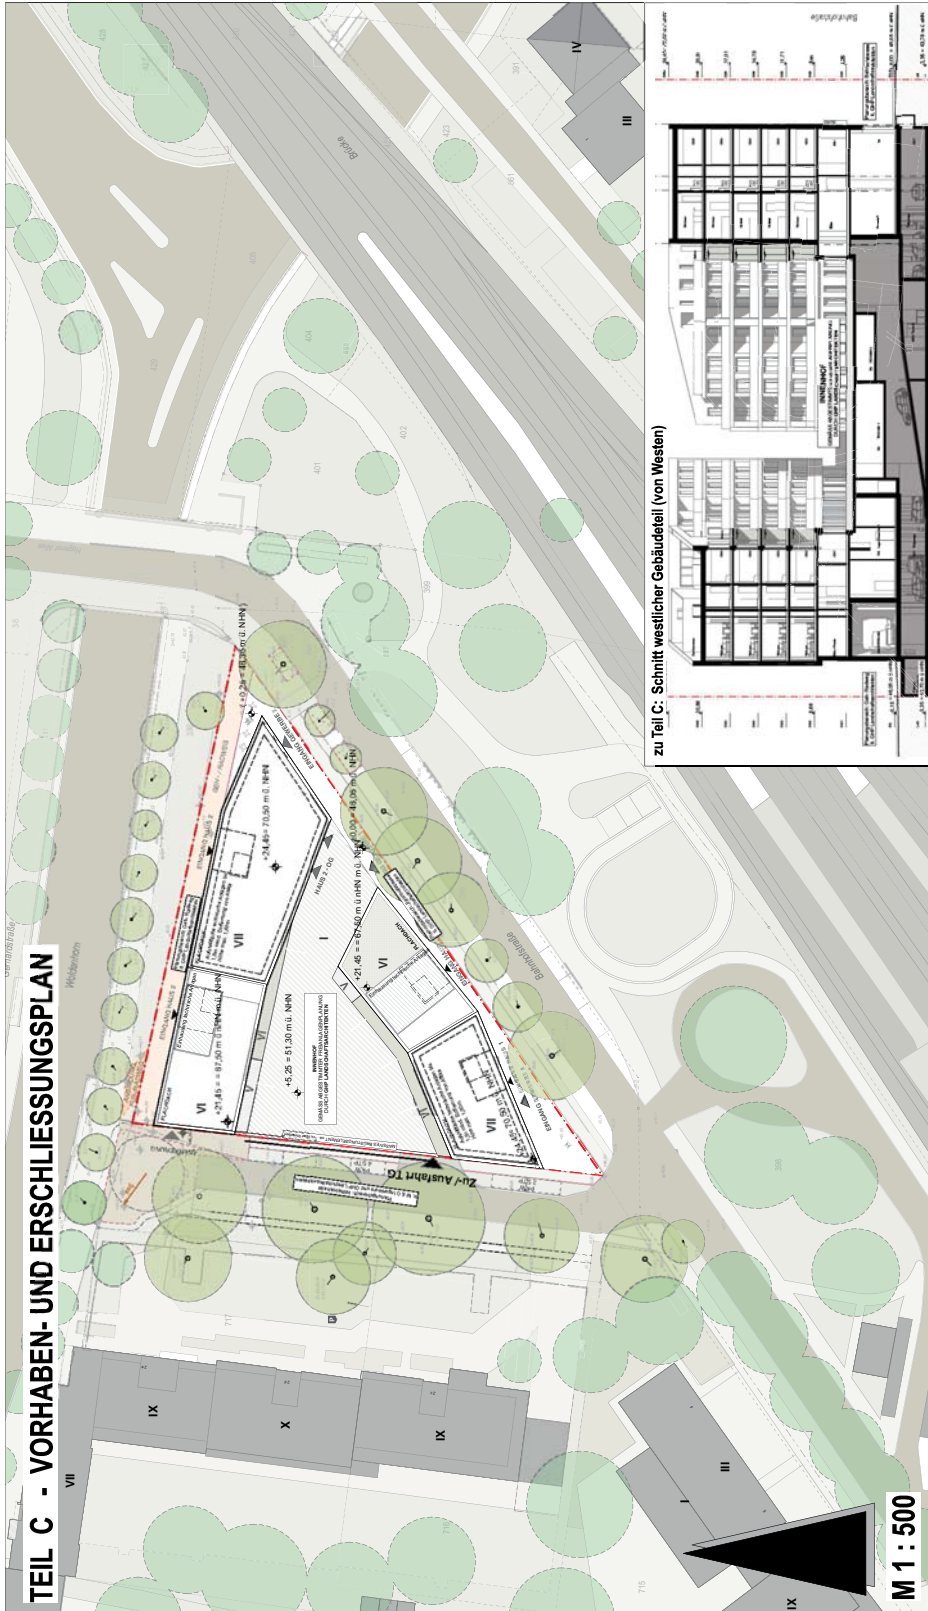

zu Teil C: Schnitt westlicher Gebäudeteil (von Westen)

zu Teil C: Ansicht L82, Abschnitt Woldenhorn (Nord)

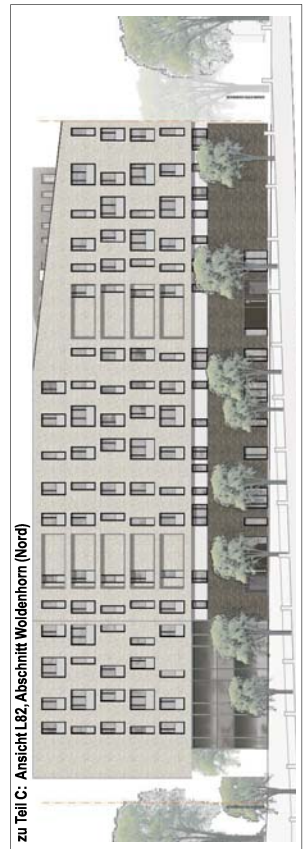

zu Teil C: Ansicht Wilhelmstraße (West)



