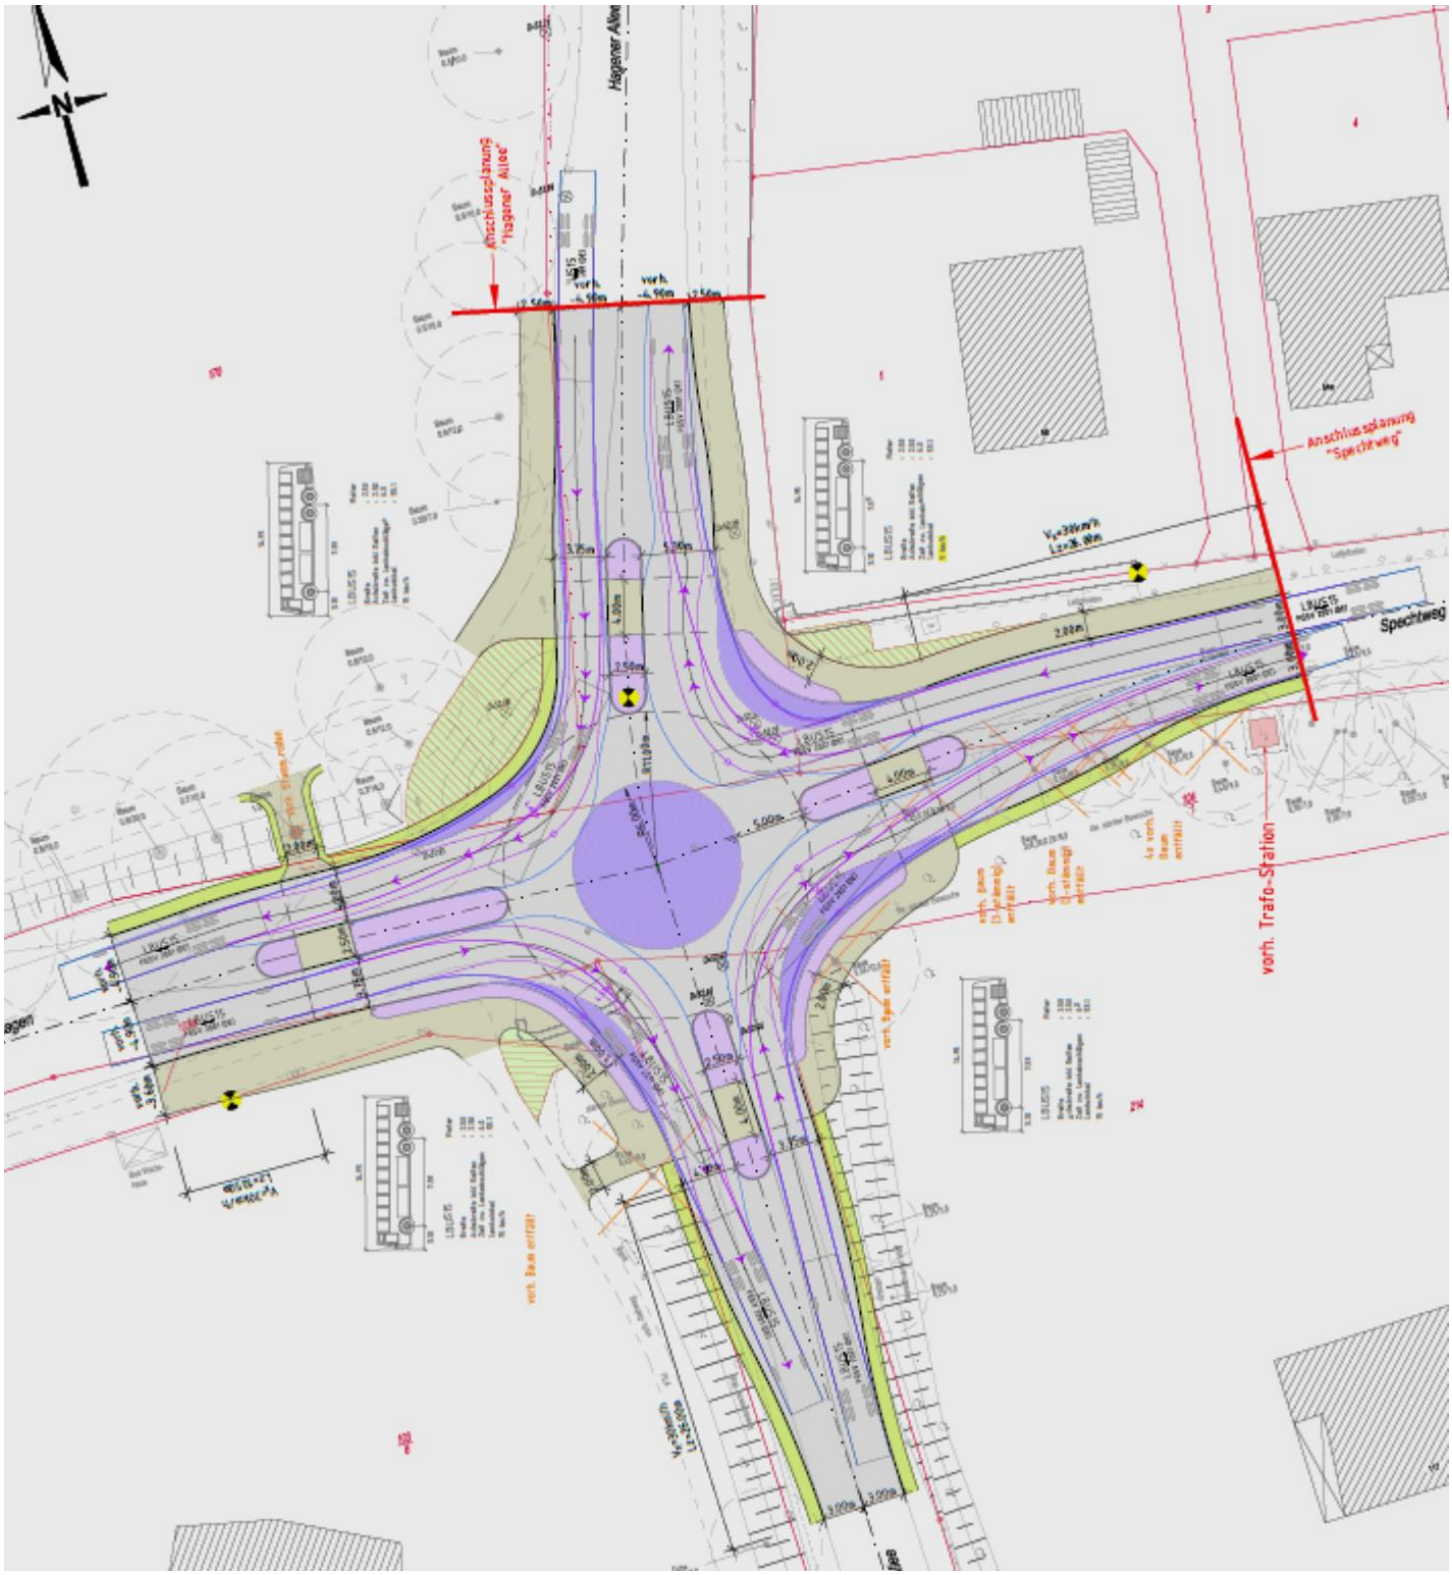
Anschlussplanung "Hagener Allee"
Anschlussplanung "Spechtweg"
Spechtweg
vorh. Trafo-Station